


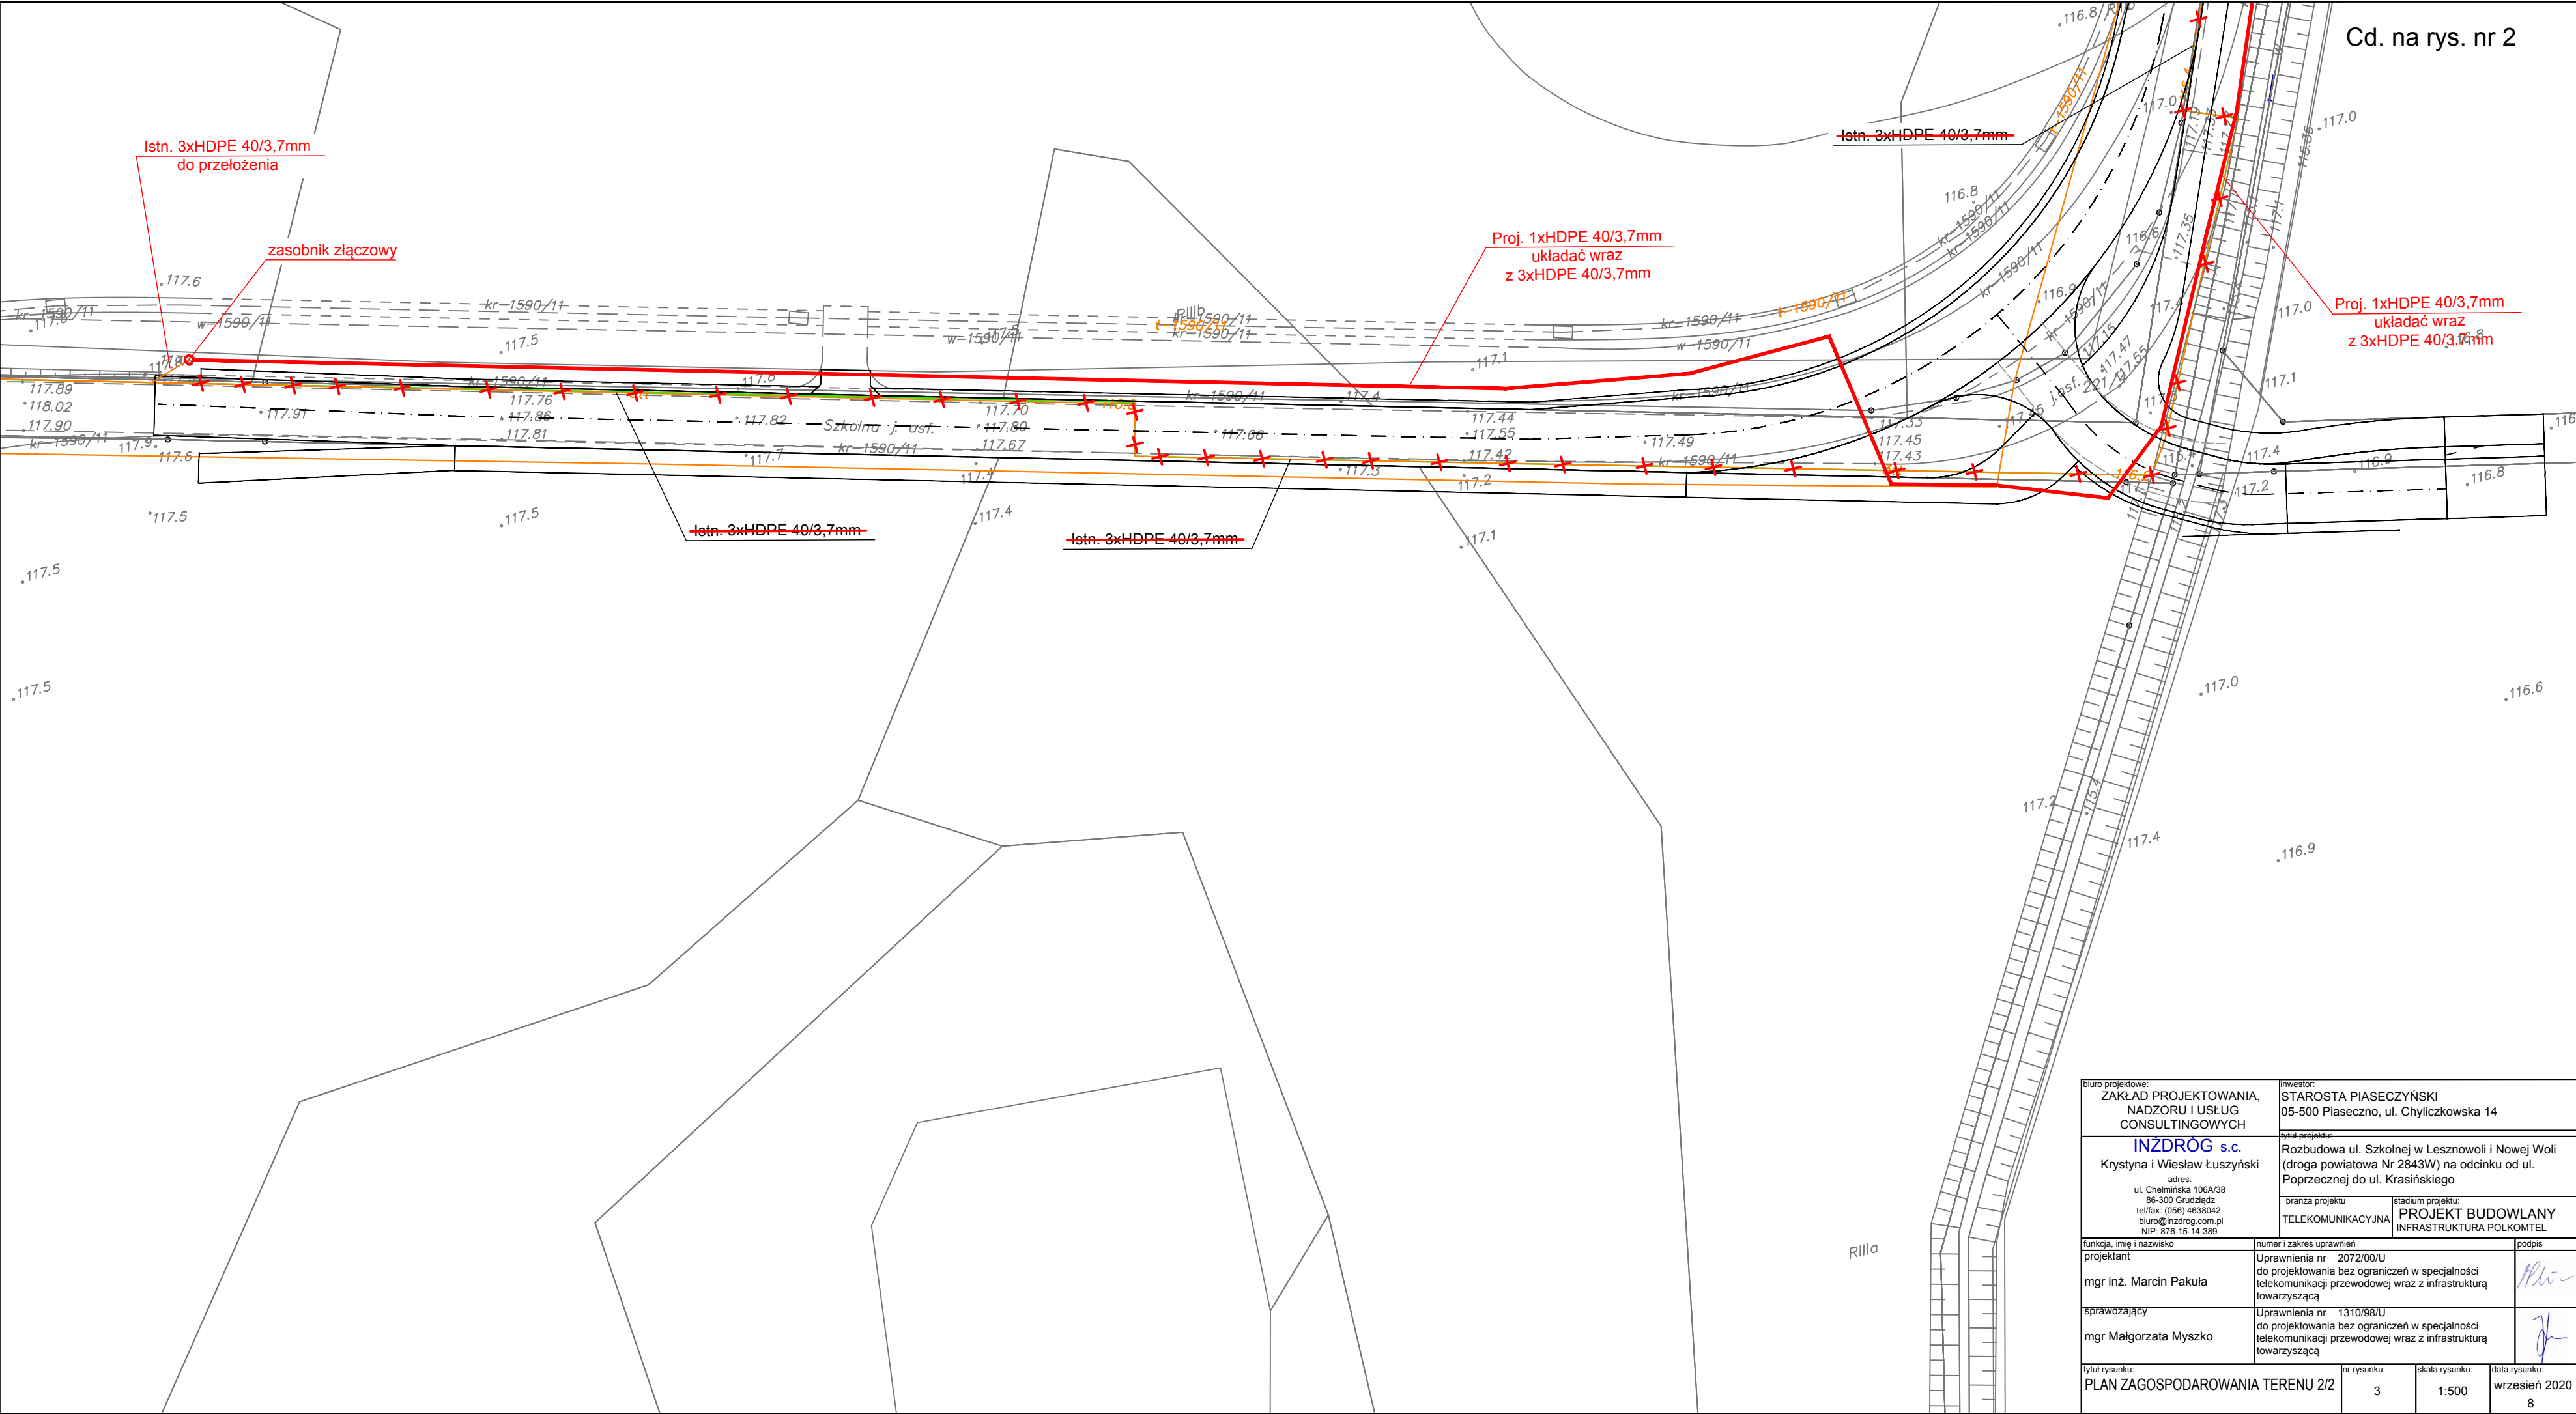

Cd. na rys. nr 2

biuro projektowe: ZAKŁAD PROJEKTOWANIA, NADZORU I USŁUG CONSULTINGOWYCH		inwestor: STAROSTA PIASECZYŃSKI 05-500 Piaseczno, ul. Chyliczkowska 14	
tytuł projektu: INZDROG s.c. Krystyna i Wiesław Łuszyński adres: ul. Chelmińska 106A/38 86-300 Grudziądz tel/fax: (056) 4638042 biuro@inzdrog.com.pl NIP: 876-15-14-389		Rozbudowa ul. Szkolnej w Lesznówoli i Nowej Woli (droga powiatowa Nr 2843W) na odcinku od ul. Poprzecznej do ul. Krasińskiego	
branża projektu TELEKOMUNIKACYJNA		stadium projektu: PROJEKT BUDOWLANY INFRASTRUKTURA POLKOMTEL	
funkcja, imię i nazwisko	numer i zakres uprawnień		podpis
projektant mgr inż. Marcin Pakuła	Uprawnienia nr 2072/00/U do projektowania bez ograniczeń w specjalności telekomunikacji przewodowej wraz z infrastrukturą towarzystającą		
sprawdzający mgr Małgorzata Myszek	Uprawnienia nr 1310/98/U do projektowania bez ograniczeń w specjalności telekomunikacji przewodowej wraz z infrastrukturą towarzystającą		
tytuł rysunku: PLAN ZAGOSPODAROWANIA TERENU 2/2		nr rysunku: 3	skala rysunku: 1:500
		data rysunku: wrzesień 2020 8	