



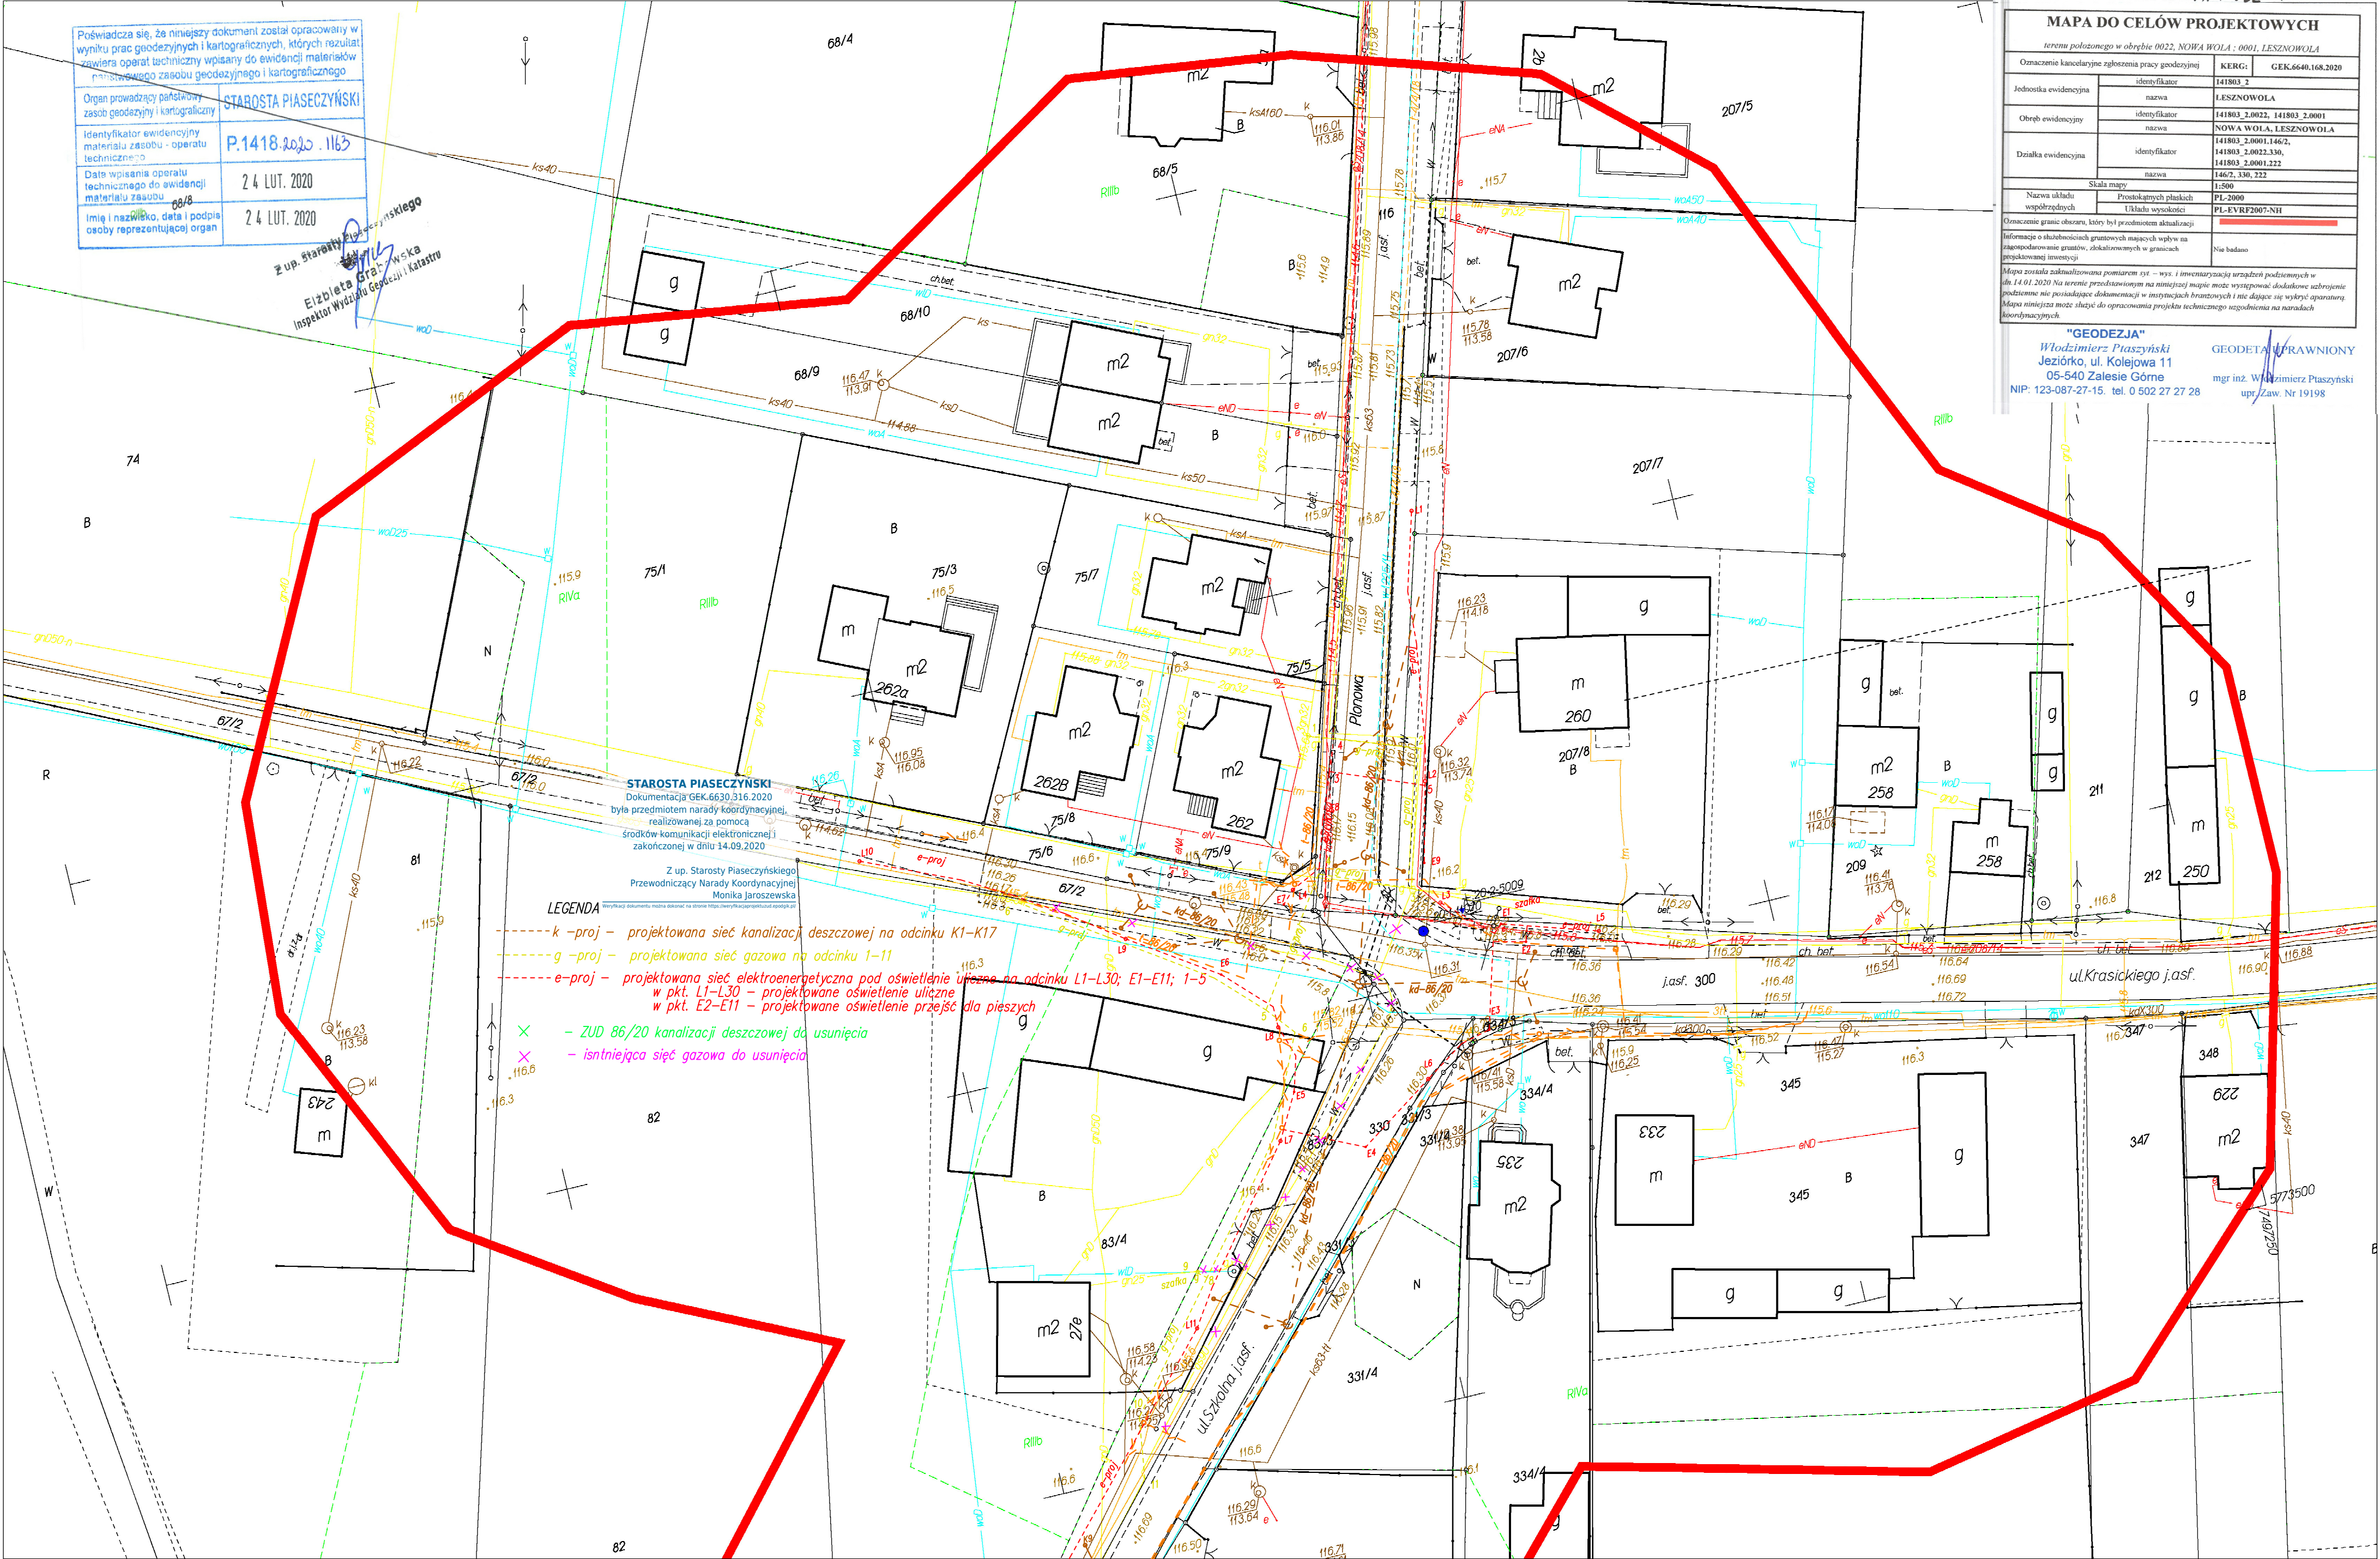

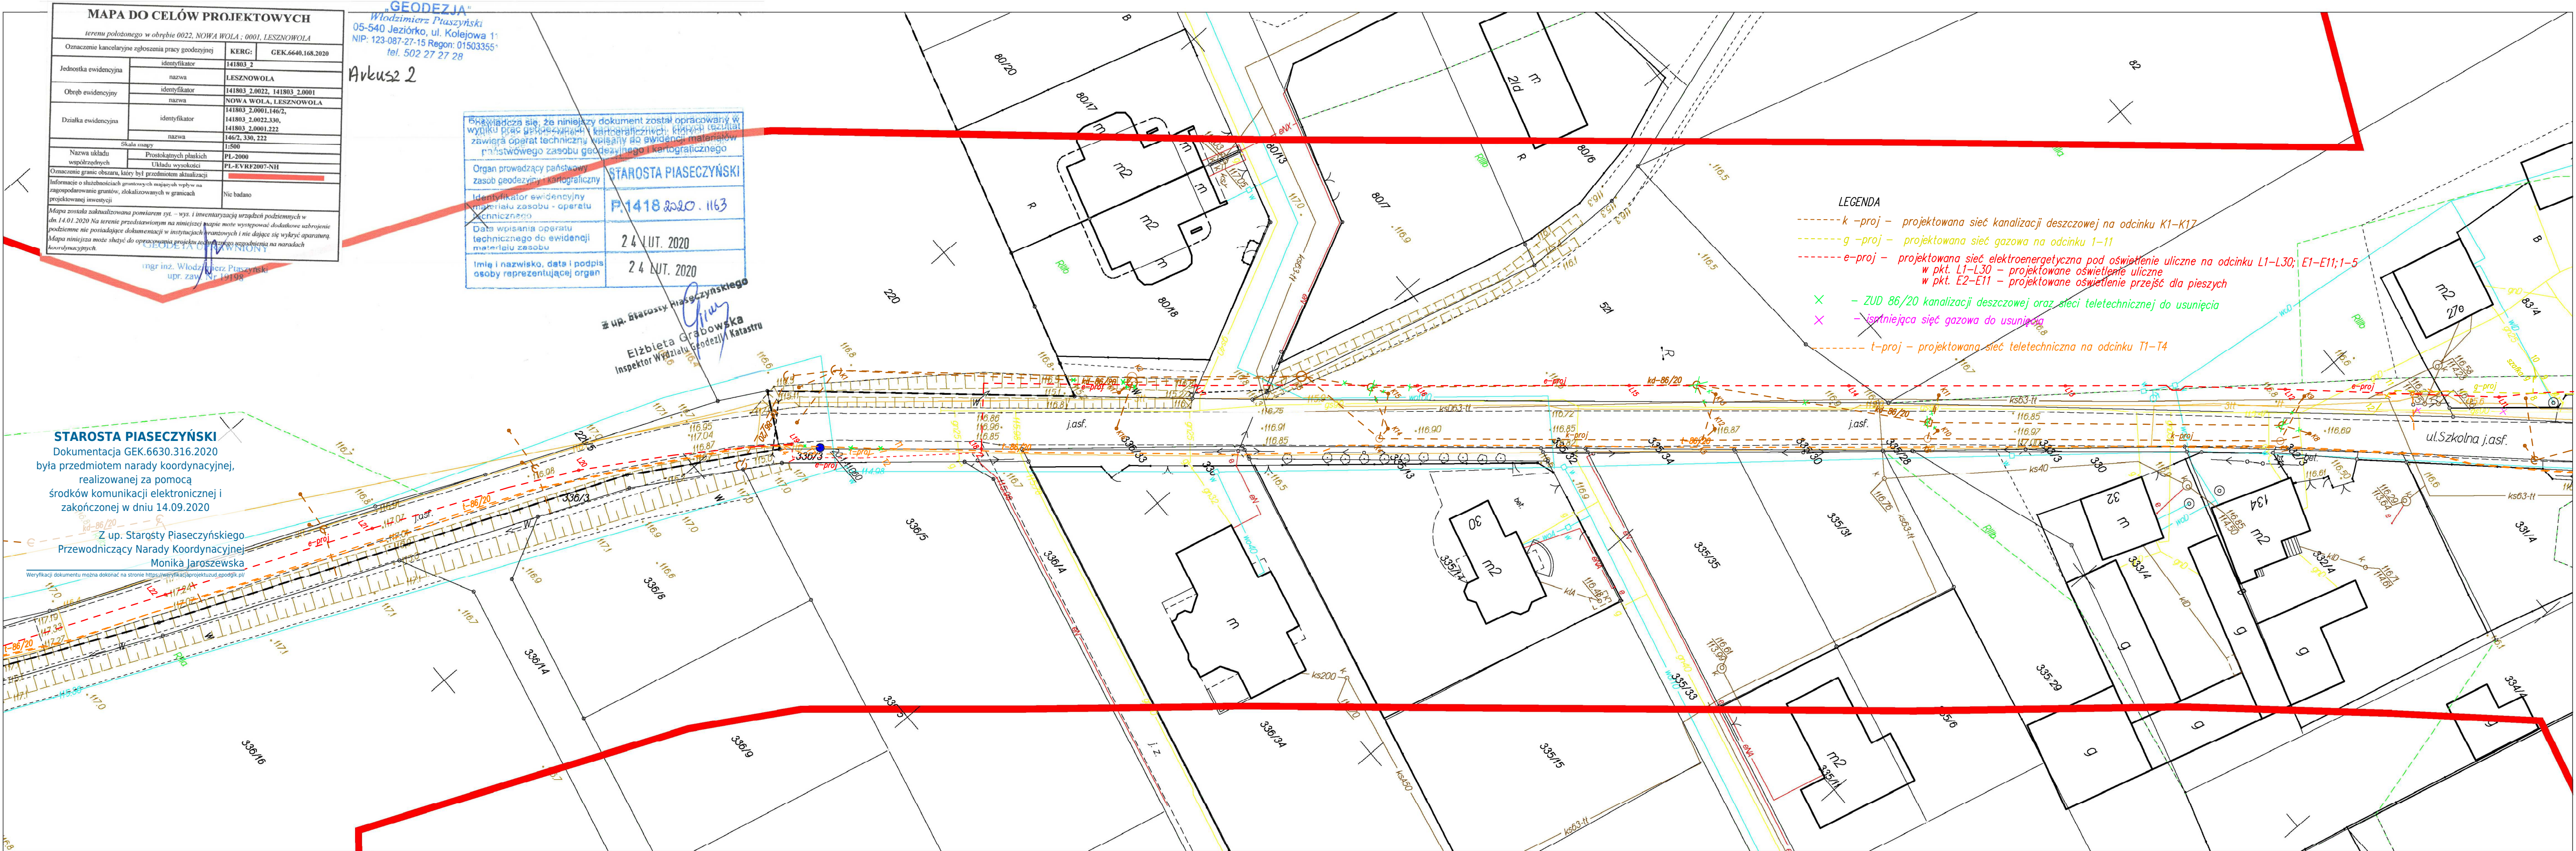

MAPA DO CELÓW PROJEKTOWYCH			
terenu położonego w obrębie 0022, NOWA WOLA : 0001, LESZNOWOLA			
Oznaczenie kancelaryjne zgłoszenia pracy geodezyjnej		KERG:	GEK.6640.168.2020
Jednostka ewidencyjna	identyfikator	141803_2	
	nazwa	LESZNOWOLA	
Obręb ewidencyjny	identyfikator	141803_2.0022, 141803_2.0001	
	nazwa	NOWA WOLA, LESZNOWOLA	
Działka ewidencyjna	identyfikator	141803_2.0001.146/2, 141803_2.0022.330, 141803_2.0001.222	
	nazwa	146/2, 330, 222	
Skala mapy		1:500	
Nazwa układu współrzędnych	Prostokątnych płaskich	PL-2000	
	Układu wysokości	PL-EVRF2007-NH	
Oznaczenie granic obszarów, które były przedmiotem aktualizacji			
Informacja o skutkach aktualizacji granicowych mających wpływ na zagospodarowanie granic, aktualizowanych w granicach projektowanej inwestycji		Nie badano	
Mapa została zaktualizowana pomiarem rzt. - wys. i inwentaryzacją urządzeń podziemnych w dn. 14.01.2020. Na terenie przedstawionym na niniejszej mapie może wystąpić dodatkowe ukształtowanie terenu nie posiadające dokumentacji w postaci planów sytuacyjnych i nie dające się wykryć operacyjnie. Mapa niniejsza może służyć do opracowania projektu technicznego zgodnego z planem inwestycyjnym.			

GEODEZJA WŁODZIMIERZ PTASIŃSKI
mgr inż. Włodzimierz Ptasiński
upr. zaw. Nr 19198

"GEODEZJA"
Włodzimierz Ptasiński
05-540 Jęzioro, ul. Kolejowa 11
NIP: 123-087-27-15 Regon: 015033551
tel. 502 27 27 28

Poważam się, że niniejszy dokument został opracowany w wyniku prac geodezyjnych i kartograficznych, których rezultat zawiera opis techniczny wpisany do ewidencji materiałów państwowego zasobu geodezyjnego i kartograficznego	
Organ prowadzący państwowy zasób geodezyjny i kartograficzny	STAROSTA PIASECZYŃSKI
Identyfikator ewidencyjny materiału zasobu - opisu technicznego	F.1418.2020.1163
Data wpisania opisu technicznego do ewidencji materiału zasobu	24 LUT. 2020
Imię i nazwisko, data i podpis osoby reprezentującej organ	24 LUT. 2020

Elzbieta Grabowska
Inspektor Wydziału Geodezji i Katastru

LEGENDA

-----e-proj----- projektowana sieć elektroenergetyczna pod oświetlenie uliczne na odcinku L1-L30; E1-E11
w pkt. L1-L30 - projektowane oświetlenie uliczne
w pkt. E2-E11 - projektowane oświetlenie przejść dla pieszych

