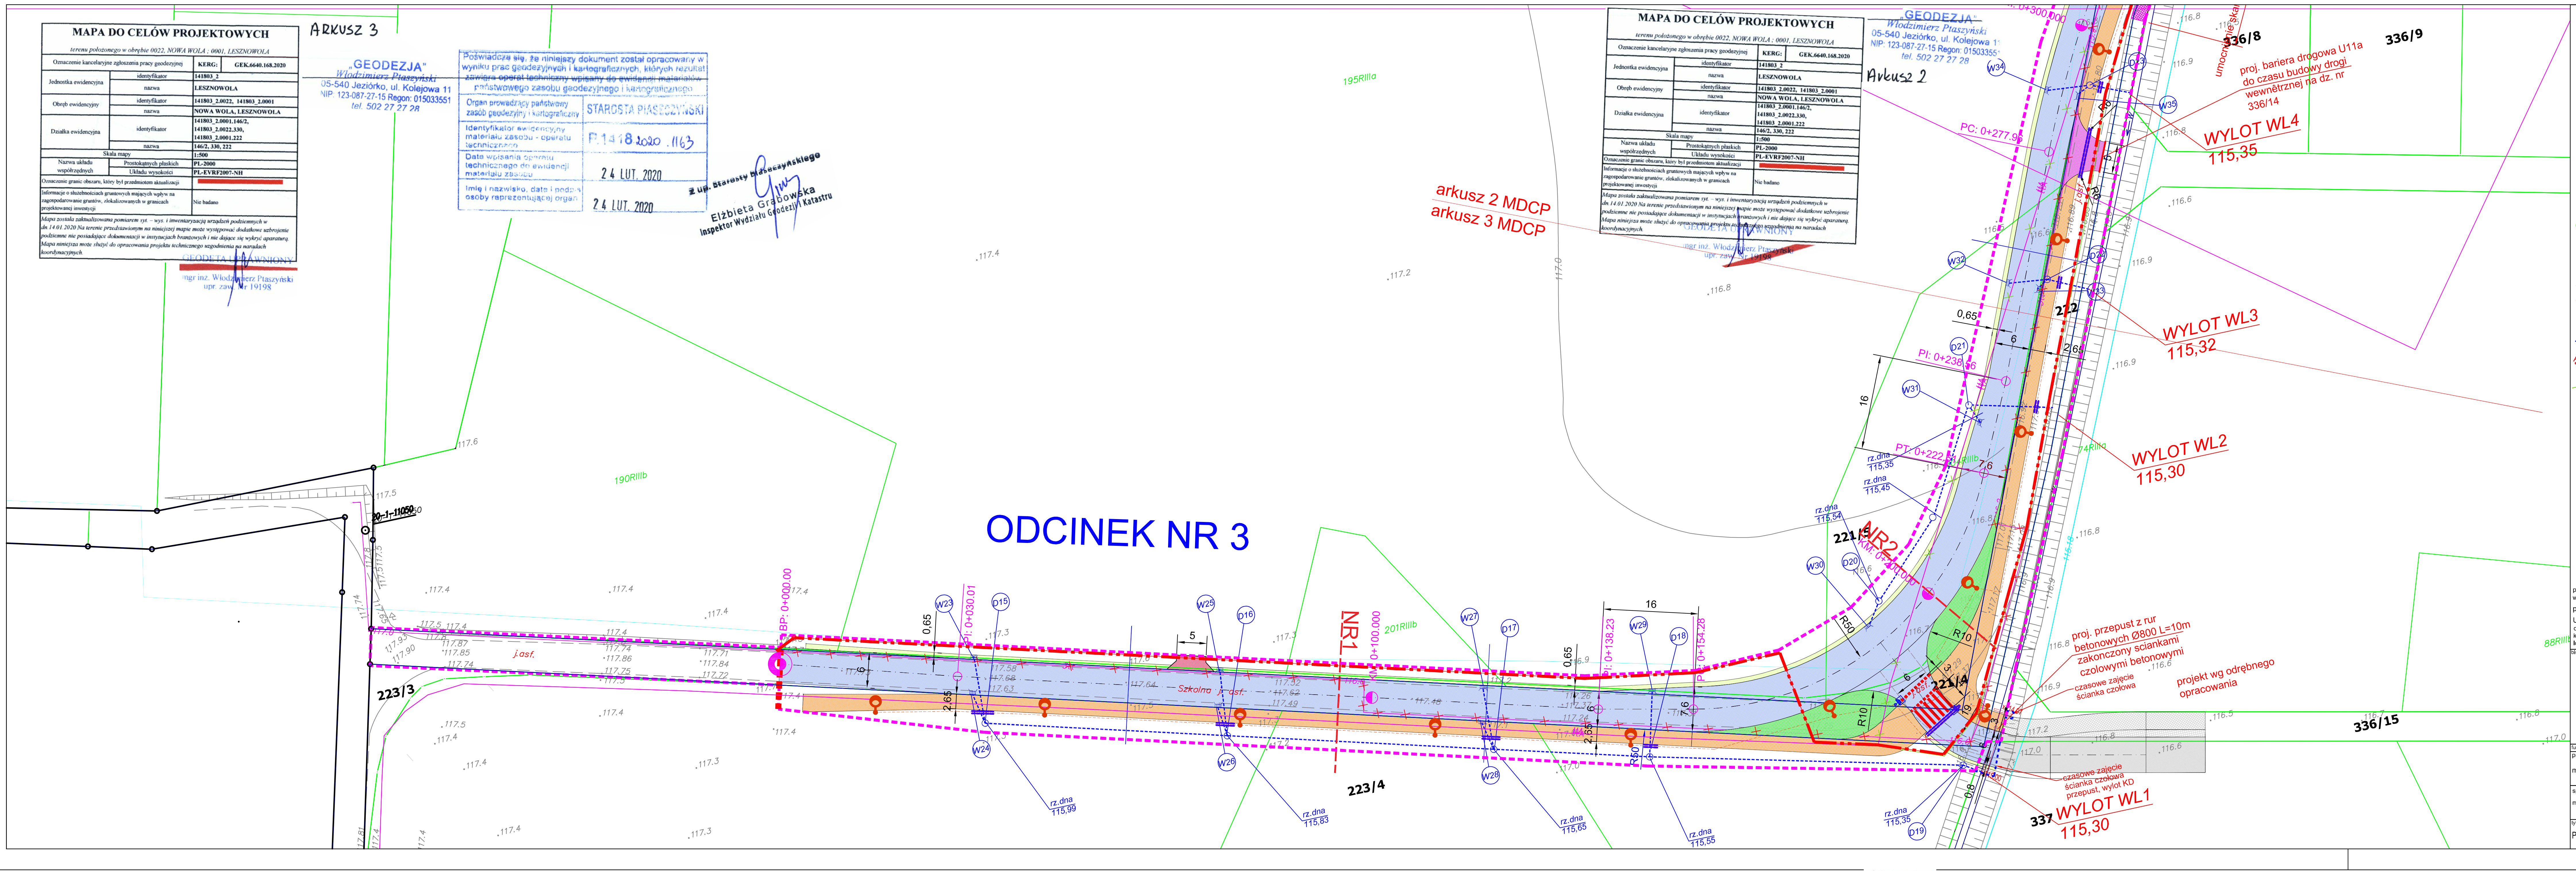
ARKUSZ 3
Arkusz 2
ODCINEK NR 3
arkusz 2 MDCP
arkusz 3 MDCP
BP: 0+000.00
PI: 0+030.01
KM: 0+100.000
PI: 0+138.23
PC: 0+154.28
PT: 0+222.76
PI: 0+238.56
PC: 0+277.95
NR1
NR2
223/3
223/4
221/4
222
336/15
336/8
336/9
337
WYLOT WL1 115,30
WYLOT WL2 115,30
WYLOT WL3 115,32
WYLOT WL4 115,35
proj. bariera drogowa U11a do czasu budowy drogi wewnętrznej na dz. nr 336/14
proj. przepust z rur betonowych Ø800 L=10m zakończony ściankami czołowymi betonowymi
projekt wg odrębnego opracowania
czasowe zajęcie ścianka czołowa
R10
R50
16
0,65
2,65
6
7,6

MAPA DO CELÓW PROJEKTOWYCH

terenu położonego w obrębie 0022, NOWA WOLA ; 0001, LESZNOWOLA

Oznaczenie kancelaryjne zgłoszenia pracy geodezyjnej	KERG:	GEK.6640.168.2020
Jednostka ewidencyjna	identyfikator	141803_2
	nazwa	LESZNOWOLA
Obręb ewidencyjny	identyfikator	141803_2.0022, 141803_2.0001
	nazwa	NOWA WOLA, LESZNOWOLA
Działka ewidencyjna	identyfikator	141803_2.0001.146/2, 141803_2.0022.330, 141803_2.0001.222
	nazwa	146/2, 330, 222
Skala mapy		1:500
Nazwa układu współrzędnych	Prostokątnych płaskich	PL-2000
	Układu wysokości	PL-EVRF2007-NH
Oznaczenie granic obszaru, który był przedmiotem aktualizacji		🟥
Informacje o służebnościach gruntowych mających wpływ na zagospodarowanie gruntów, zlokalizowanych w granicach projektowanej inwestycji		Nie badano

Mapa została zaktualizowana pomiarem syt. – wys. i inwentaryzacją urządzeń podziemnych w dn. 14.01.2020 Na terenie przedstawionym na niniejszej mapie może występować dodatkowe uzbrojenie podziemne nie posiadające dokumentacji w instytucjach branżowych i nie dające się wykryć aparaturą. Mapa niniejsza może służyć do opracowania projektu technicznego uzgodnienia na naradach koordynacyjnych.

GEODETA UPRAWNIONY
mgr inż. Włodzimierz Ptaszyński
upr. zaw. Nr 19198

„GEODEZJA"
Włodzimierz Ptaszyński
05-540 Jeziórko, ul. Kolejowa 11
NIP: 123-087-27-15 Regon: 015033551
tel. 502 27 27 28

Poświadcza się, że niniejszy dokument został opracowany w wyniku prac geodezyjnych i kartograficznych, których rezultat zawiera operat techniczny wpisany do ewidencji materiałów państwowego zasobu geodezyjnego i kartograficznego	
Organ prowadzący państwowy zasób geodezyjny i kartograficzny	STAROSTA PIASECZYŃSKI
Identyfikator ewidencyjny materiału zasobu - operatu technicznego	P.1418.2020.1163
Data wpisania operatu technicznego do ewidencji materiału zasobu	24 LUT. 2020
Imię i nazwisko, data i podpis osoby reprezentującej organ	24 LUT. 2020

z up. Starosty Piaseczyńskiego
Elżbieta Grabowska
Inspektor Wydziału Geodezji i Katastru

OBJAŚNIENIA

🟦	proj. jezdnia bitumiczna
🟧	proj. ciąg pieszo-rowerowy
🟨	proj. chodnik z kostki betonowej
🟨	proj. opaska z kostki betonowej
🟥	proj. zjazd z kostki betonowej
🟪	proj. zjazd bitumiczny
🟩	proj. wyspy rozdzielające na rondzie
🟪	proj. pierścień ronda / pachwiny z bruku
🟪	proj. wyspa ronda (przejezdna)
	drzewo do wycinki
	proj. słup oświetleniowy h=8m
	proj. słup oświetleniowy h=6m
	proj. kabel oświetleniowy
	proj. rura osłonowa na kablu
	proj. wpusty deszczowe
	proj. kanalizacja deszczowa
	proj. gazociąg
	proj. słup teletechniczny
	proj. kabel OPL
	proj. kabel T-Mobile
	likwidowany kabel teletechniczny
	istn. granice działek
	granica rozbudowy drogi (granica pasa drogowego)
	granica robót
	czasowe zajęcie działki

Schemat łączenia rysunków

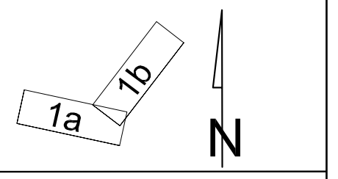

potwierdzam zgodność mapy d/c projektowych
w zakresie symboli, znaków, treści oraz skali
projektant mgr inż. Wiesław Łuszyński
UAN-IV-8346/58/TO/86
do projektowania bez ograniczeń w specjalności
konstrukcyjno-inżynierskiej w zakresie dróg,
lotniskowych dróg startowych i manipulacyjnych

biuro projektowe: ZAKŁAD PROJEKTOWANIA, NADZORU I USŁUG CONSULTINGOWYCH INŻDRÓG s.c. Krystyna i Wiesław Łuszyński adres: ul. Chełmińska 106A/38 86-300 Grudziądz tel/fax: (056) 4638042 biuro@inzdrog.com.pl NIP: 876-15-14-389	inwestor: POWIAT PIASECZYŃSKI 05-500 Piaseczno, ul. Chyliczkowska 14 tytuł projektu: Rozbudowa ul. Szkolnej w Lesznowoli i Nowej Woli (droga powiatowa Nr 2843W) na odcinku od ul. Poprzecznej do ul. Krasickiego branża projektu: DROGOWA stadium projektu: PROJEKT WYKONAWCZY

funkcja, imię i nazwisko	numer i zakres uprawnień	podpis
projektant mgr inż. Wiesław Łuszyński	Uprawnienia nr UAN-IV-8346/58/TO/86 do projektowania bez ograniczeń w specjalności konstrukcyjno-inżynierskiej w zakresie dróg, lotniskowych dróg startowych i manipulacyjnych	
sprawdzajacy: mgr inż. Edyta Misiak	Uprawnienia nr KUP/0134/POOD/09 do projektowania bez ograniczeń w specjalności drogowej	

tytuł rysunku:	nr rysunku:	skala rysunku:	data rysunku:
PROJEKT ZAGOSPODAROWANIA TERENU	1a	1:500	wrzesień 2020

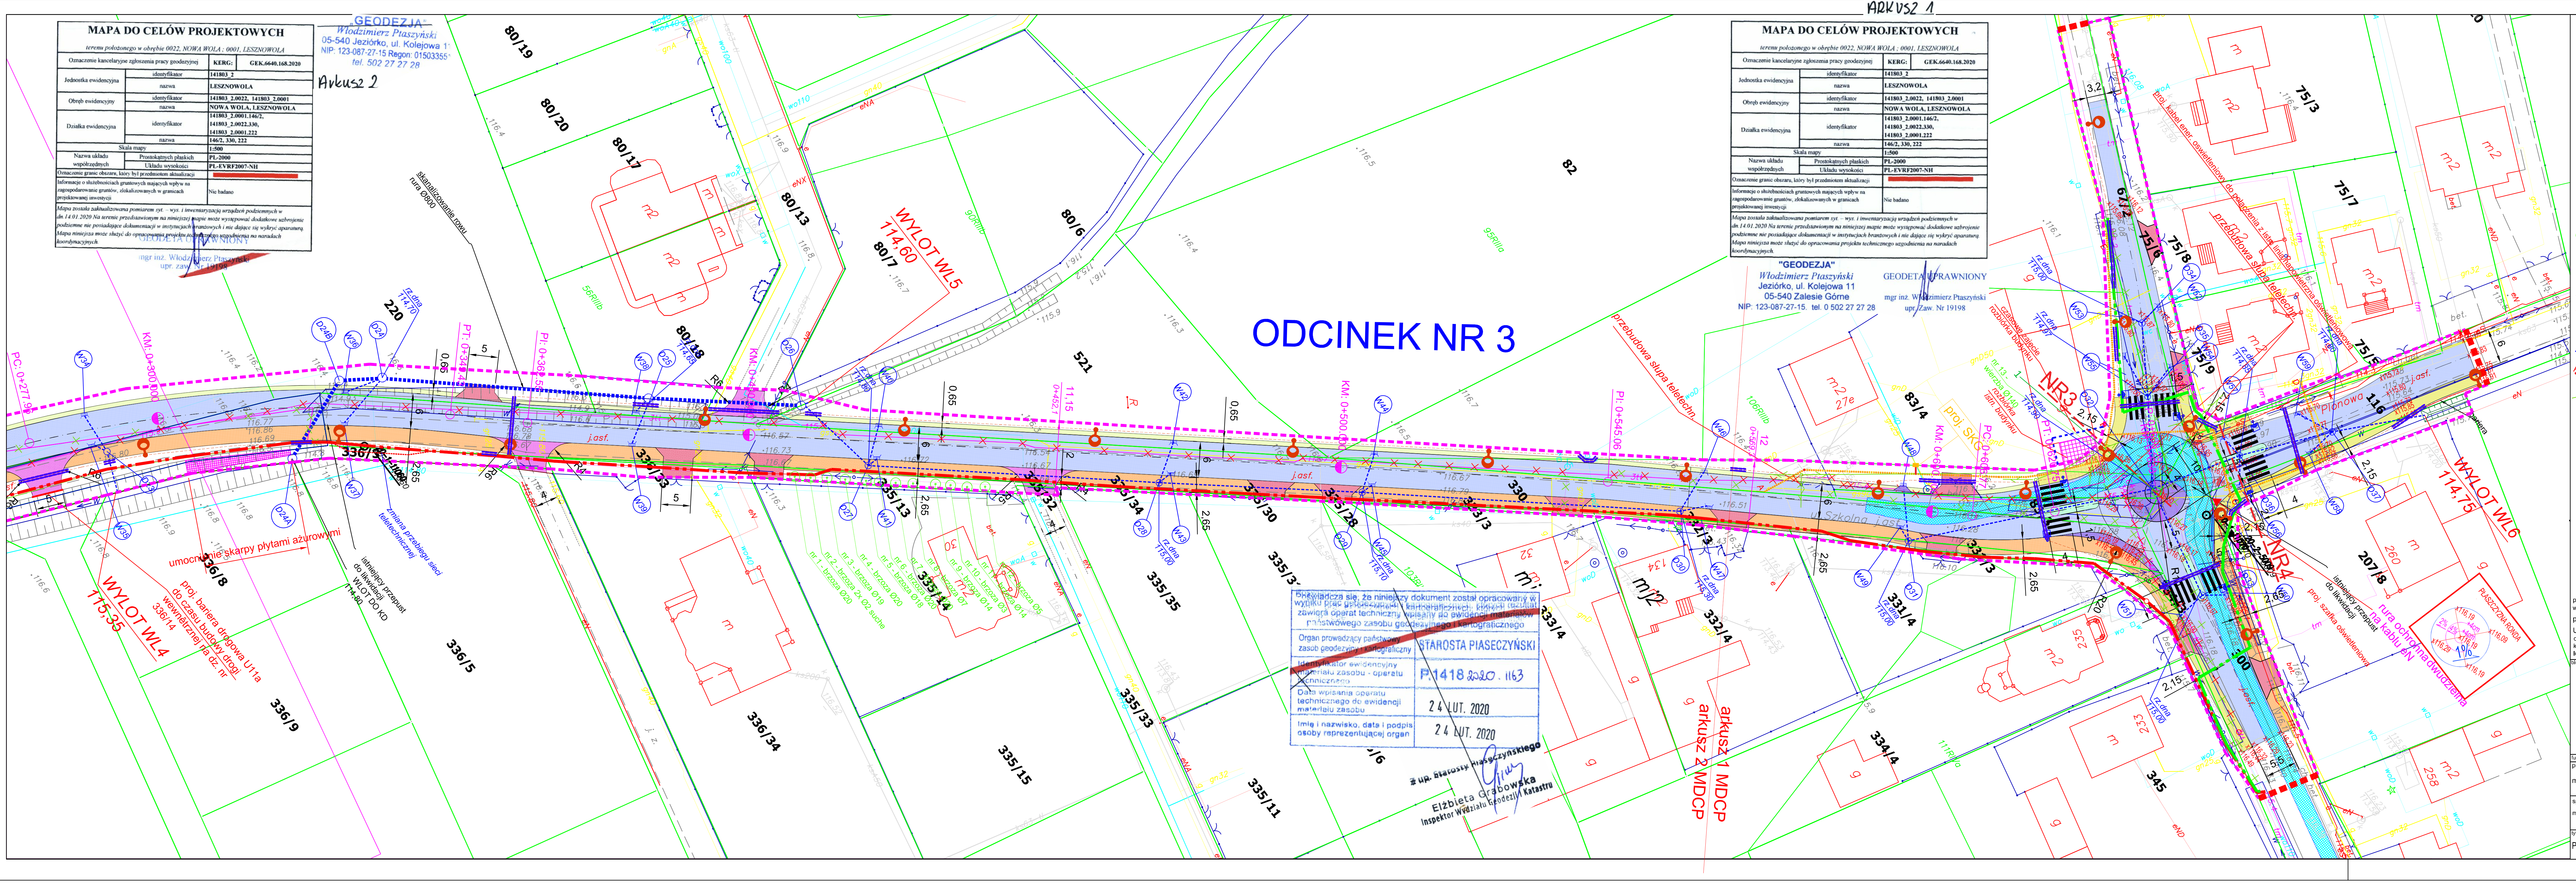
ARKUSZ 1
Arkusz 2
ODCINEK NR 3
arkusz 1 MDCP
arkusz 2 MDCP
WYLOT WL4 115,35
WYLOT WL5 114,60
WYLOT WL6 114,75
PC: 0+277.95
KM: 0+300.000
PT: 0+340.45
PI: 0+362.55
KM: 0+400.000
KM: 0+500.000
PI: 0+545.06
KM: 0+600.000
PC: 0+606.77
PT: 0+620.75
NR3
NR4
proj. SKO
przebudowa słupa telefonicznego
umocnienie skarpy płytami ażurowymi
proj. bariera drogowa U11a do czasu budowy drogi wewnętrznej na dz. nr 336/14
istniejący przepust do likwidacji WYLOT DO KD 114,80
skanalizowanie rowu rura Ø800
zmiana przebiegu sieci teletechnicznej
rura ochronna dwudzielna na kablu EN
proj. szafka oświetleniowa
PLASZCZYZNA RONDA
336/8
336/9
336/5
336/34
336/33
335/15
335/13
335/14
335/32
335/33
335/34
335/35
335/11
335/30
335/28
333/3
333/4
332/4
332/3
331/4
334/4
333/3
345
207/8
116
75/3
75/5
75/7
75/8
75/9
67/2
83/4
82
521
330
220
80/6
80/7
80/13
80/17
80/18
80/19
80/20

„GEODEZJA"
Włodzimierz Ptaszyński
Jeziórko, ul. Kolejowa 11
05-540 Zalesie Górne
NIP: 123-087-27-15. tel. 0 502 27 27 28

OBJAŚNIENIA

🟦	proj. jezdnia bitumiczna
🟧	proj. ciąg pieszo-rowerowy
🟨	proj. chodnik z kostki betonowej
🟨	proj. opaska z kostki betonowej
🟥	proj. zjazd z kostki betonowej
🟪	proj. zjazd bitumiczny
🟩	proj. wyspy rozdzielające na rondzie
🟪	proj. pierścień ronda / pachwiny z bruku
🟪	proj. wyspa ronda (przejezdna)
	drzewo do wycinki
	proj. słup oświetleniowy h=8m
	proj. słup oświetleniowy h=6m
	proj. kabel oświetleniowy
	proj. rura osłonowa na kablu
	proj. wpusty deszczowe
	proj. kanalizacja deszczowa
	proj. gazociąg
	proj. słup teletechniczny
	proj. kabel OPL
	proj. kabel T-Mobile
	likwidowany kabel teletechniczny
	istn. granice działek
	granica rozbudowy drogi (granica pasa drogowego)
	granica robót
	czasowe zajęcie działki

Schemat łączenia rysunków

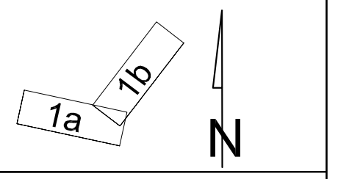

potwierdzam zgodność mapy d/c projektowych
w zakresie symboli, znaków, treści oraz skali
projektant mgr inż. Wiesław Łuszyński
UAN-IV-8346/58/TO/86
do projektowania bez ograniczeń w specjalności
konstrukcyjno-inżynierskiej w zakresie dróg,
lotniskowych dróg startowych i manipulacyjnych

biuro projektowe: ZAKŁAD PROJEKTOWANIA, NADZORU I USŁUG CONSULTINGOWYCH INŻDRÓG s.c. Krystyna i Wiesław Łuszyński adres: ul. Chełmińska 106A/38 86-300 Grudziądz tel/fax: (056) 4638042 biuro@inzdrog.com.pl NIP: 876-15-14-389	inwestor: POWIAT PIASECZYŃSKI 05-500 Piaseczno, ul. Chyliczkowska 14 tytuł projektu: Rozbudowa ul. Szkolnej w Lesznowoli i Nowej Woli (droga powiatowa Nr 2843W) na odcinku od ul. Poprzecznej do ul. Krasickiego branża projektu: DROGOWA stadium projektu: PROJEKT WYKONAWCZY

funkcja, imię i nazwisko	numer i zakres uprawnień	podpis
projektant mgr inż. Wiesław Łuszyński	Uprawnienia nr UAN-IV-8346/58/TO/86 do projektowania bez ograniczeń w specjalności konstrukcyjno-inżynierskiej w zakresie dróg, lotniskowych dróg startowych i manipulacyjnych	
sprawdzajacy: mgr inż. Edyta Misiak	Uprawnienia nr KUP/0134/POOD/09 do projektowania bez ograniczeń w specjalności drogowej	

tytuł rysunku:	nr rysunku:	skala rysunku:	data rysunku:
PROJEKT ZAGOSPODAROWANIA TERENU	1b	1:500	wrzesień 2020