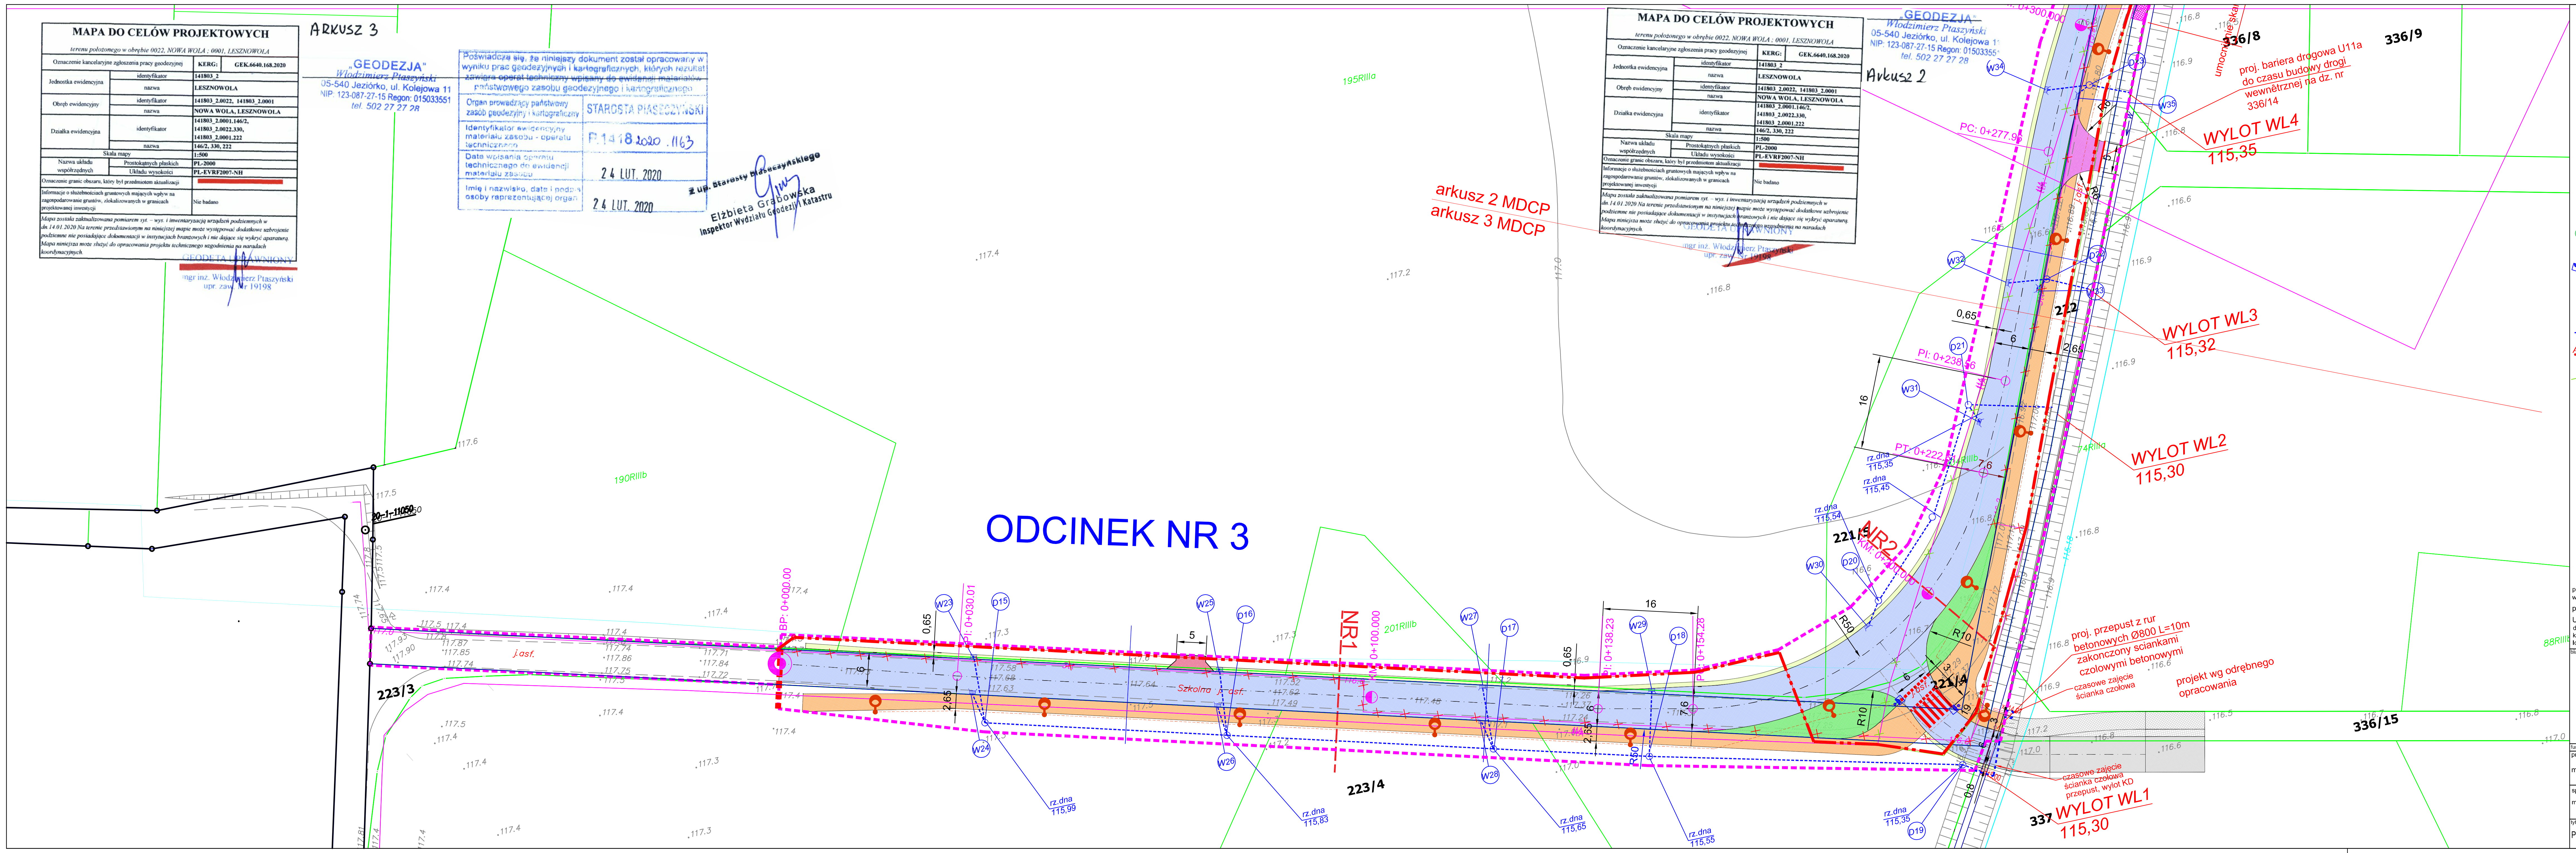
ODCINEK NR 3
ARKUSZ 3
Arkusz 2
arkusz 2 MDCP
arkusz 3 MDCP
BP: 0+000.00
PI: 0+030.01
KM: 0+100.000
PI: 0+138.23
PC: 0+154.28
PT: 0+222.
PI: 0+238.96
PC: 0+277.96
NR1
NR2
Szkolna j.asf.
223/3
223/4
221/5
221/4
222
337
336/15
336/8
336/9
190RIIIb
201RIIIb
195RIIIa
88RIIIb
R10
R50
16
0,65
2,65
6
7,6
WYLOT WL1 115,30
czasowe zajęcie ścianka czołowa przepust, wylot KD
czasowe zajęcie ścianka czołowa
proj. przepust z rur betonowych Ø800 L=10m zakończony ściankami czołowymi betonowymi
projekt wg odrębnego opracowania
WYLOT WL2 115,30
WYLOT WL3 115,32
WYLOT WL4 115,35
proj. bariera drogowa U11a do czasu budowy drogi wewnętrznej na dz. nr 336/14
umocnienie skarpy
rz.dna 115,99
rz.dna 115,83
rz.dna 115,65
rz.dna 115,55
rz.dna 115,54
rz.dna 115,45
rz.dna 115,35

MAPA DO CELÓW PROJEKTOWYCH

terenu położonego w obrębie 0022, NOWA WOLA ; 0001, LESZNOWOLA

Oznaczenie kancelaryjne zgłoszenia pracy geodezyjnej		KERG:	GEK.6640.168.2020
Jednostka ewidencyjna	identyfikator	141803_2	
	nazwa	LESZNOWOLA	
Obręb ewidencyjny	identyfikator	141803_2.0022, 141803_2.0001	
	nazwa	NOWA WOLA, LESZNOWOLA	
Działka ewidencyjna	identyfikator	141803_2.0001.146/2, 141803_2.0022.330, 141803_2.0001.222	
	nazwa	146/2, 330, 222	
Skala mapy		1:500	
Nazwa układu współrzędnych	Prostokątnych płaskich	PL-2000	
	Układu wysokości	PL-EVRF2007-NH	
Oznaczenie granic obszaru, który był przedmiotem aktualizacji		🟥	
Informacje o służebnościach gruntowych mających wpływ na zagospodarowanie gruntów, zlokalizowanych w granicach projektowanej inwestycji		Nie badano	

Mapa została zaktualizowana pomiarem syt. – wys. i inwentaryzacją urządzeń podziemnych w dn.14.01.2020 Na terenie przedstawionym na niniejszej mapie może występować dodatkowe uzbrojenie podziemne nie posiadające dokumentacji w instytucjach branżowych i nie dające się wykryć aparaturą. Mapa niniejsza może służyć do opracowania projektu technicznego uzgodnienia na naradach koordynacyjnych.

GEODETA UPRAWNIONY
mgr inż. Włodzimierz Ptaszyński
upr. zaw. Nr 19198

ARKUSZ 3

„GEODEZJA"
Włodzimierz Ptaszyński
05-540 Jeziórko, ul. Kolejowa 11
NIP: 123-087-27-15 Regon: 015033551
tel. 502 27 27 28

Poświadcza się, że niniejszy dokument został opracowany w wyniku prac geodezyjnych i kartograficznych, których rezultat zawiera operat techniczny wpisany do ewidencji materiałów państwowego zasobu geodezyjnego i kartograficznego

Organ prowadzący państwowy zasób geodezyjny i kartograficzny	STAROSTA PIASECZYŃSKI
Identyfikator ewidencyjny materiału zasobu - operatu technicznego	P.1418.2020.1163
Data wpisania operatu technicznego do ewidencji materiału zasobu	24 LUT. 2020
Imię i nazwisko, data i podpis osoby reprezentującej organ	24 LUT. 2020

z up. Starosty Piaseczyńskiego
Elżbieta Grabowska
Inspektor Wydziału Geodezji i Katastru

MAPA DO CELÓW PROJEKTOWYCH
terenu położonego w obrębie 0022, NOWA WOLA ; 0001, LESZNOWOLA
KERG: GEK.6640.168.2020
GEODETA UPRAWNIONY mgr inż. Włodzimierz Ptaszyński upr. zaw. Nr 19198
„GEODEZJA" Włodzimierz Ptaszyński 05-540 Jeziórko, ul. Kolejowa 11 NIP: 123-087-27-15 Regon: 015033551 tel. 502 27 27 28

Arkusz 2

OBJAŚNIENIA

- 🟦 proj. jezdnia bitumiczna
- 🟧 proj. ciąg pieszo-rowerowy
- 🟨 proj. chodnik z kostki betonowej
- 🟨 proj. opaska z kostki betonowej
- 🟥 proj. zjazd z kostki betonowej
- 🟪 proj. zjazd bitumiczny
- 🟩 proj. wyspy rozdzielające na rondzie
- 🟪 proj. pierscien ronda / pachwiny z bruku
- 🟪 proj. wyspa ronda (przejezdna)
- drzewo do wycinki
- proj. oświetlenie uliczne
- proj. rura osłonowa na istn. kabli energetycznym
- proj. wpusty deszczowe
- proj. kanalizacja deszczowa
- proj. gazociąg
- proj. słup teletechniczny
- proj. kabel OPL
- proj. kabel T-Mobile
- likwidowany kabel teletechniczny
- istn. granice działek
- granica rozbudowy drogi (granica pasa drogowego)
- granica robót
- czasowe zajęcie działki

Schemat łączenia rysunków

1a 1b N

potwierdzam zgodność mapy d/c projektowych w zakresie symboli, znaków, treści oraz skali
projektant mgr inż. Wiesław Łuszyński
UAN-IV-8346/58/TO/86
do projektowania bez ograniczeń w specjalności konstrukcyjno-inżynierskiej w zakresie dróg, lotniskowych dróg startowych i manipulacyjnych

biuro projektowe:	inwestor:
ZAKŁAD PROJEKTOWANIA, NADZORU I USŁUG CONSULTINGOWYCH INŻDRÓG s.c. Krystyna i Wiesław Łuszyński adres: ul. Chełmińska 106A/38 86-300 Grudziądz tel/fax: (056) 4638042 biuro@inzdrog.com.pl NIP: 876-15-14-389	POWIAT PIASECZYŃSKI 05-500 Piaseczno, ul. Chyliczkowska 14
	tytuł projektu: Rozbudowa ul. Szkolnej w Lesznowoli i Nowej Woli (droga powiatowa Nr 2843W) na odcinku od ul. Poprzecznej do ul. Krasickiego
	branża projektu: DROGOWA stadium projektu: PROJEKT BUDOWLANY

funkcja, imię i nazwisko	numer i zakres uprawnień	podpis
projektant mgr inż. Wiesław Łuszyński	Uprawnienia nr UAN-IV-8346/58/TO/86 do projektowania bez ograniczeń w specjalności konstrukcyjno-inżynierskiej w zakresie dróg, lotniskowych dróg startowych i manipulacyjnych	
sprawdzajacy: mgr inż. Edyta Misiak	Uprawnienia nr KUP/0134/POOD/09 do projektowania bez ograniczeń w specjalności drogowej	

tytuł rysunku:	nr rysunku:	skala rysunku:	data rysunku:
PLAN SYTUACYJNO-WYSOKOŚCIOWY DRÓG	1a	1:500	wrzesień 2020

ARKUSZ 1


ODCINEK NR 3
Arkusz 2
arkusz 1 MDCP
arkusz 2 MDCP
PC: 0+277.96
KM: 0+300.000
PT: 0+349.
PI: 0+362.55
KM: 0+400.000
0+452.7
KM: 0+500.000
PI: 0+545.06
0+569.
KM: 0+600.000
PC: 0+606.77
PT: 0+620.75
NR3
NR4
Szkolna j.asf.
Pionowa
WYLOT WL4 115,35
proj. bariera drogowa U11a do czasu budowy drogi wewnętrznej na dz. nr 336/14
umocnienie skarpy płytami ażurowymi
istniejący przepust do likwidacji WLOT DO KD 114.80
zmiana przebiegu sieci teletechnicznej
skanalizowanie rowu rura Ø800
WYLOT WL5 114,60
WYLOT WL6 114,75
przebudowa słupa telefonicznego
proj. SKO
rozbiórka istn. budynku
czasowe zajęcie rozbiórka budynku
proj. szafka oświetleniowa
istniejący przepust do likwidacji
rura osłonowa na kablu eN
PLASZCZYZNA RONDA
proj. kabel ener. oświetleniowy do połączenia z istn. linią napowietrzną oświetleniową
220
336/5
336/8
336/9
336/33
336/34
336/35
335/11
335/13
335/14
335/15
335/28
335/30
335/32
335/33
335/34
335/35
333/3
333/4
332/3
332/4
331/3
331/4
334/4
330
345
521
82
80/6
80/7
80/13
80/17
80/18
80/19
80/20
83/4
67/2
75/3
75/5
75/6
75/7
75/8
75/9
116
207/8
233
235
258
260
R20
2,65
0,65
2,15
6
5
4
3,2
11,15

MAPA DO CELÓW PROJEKTOWYCH
terenu położonego w obrębie 0022, NOWA WOLA ; 0001, LESZNOWOLA
KERG: GEK.6640.168.2020
GEODETA UPRAWNIONY mgr inż. Włodzimierz Ptaszyński upr. zaw. Nr 19198
„GEODEZJA" Włodzimierz Ptaszyński 05-540 Jeziórko, ul. Kolejowa 11 NIP: 123-087-27-15 Regon: 015033551 tel. 502 27 27 28

Arkusz 2

Poświadcza się, że niniejszy dokument został opracowany w wyniku prac geodezyjnych i kartograficznych, których rezultat zawiera operat techniczny wpisany do ewidencji materiałów państwowego zasobu geodezyjnego i kartograficznego
STAROSTA PIASECZYŃSKI
P.1418.2020.1163
24 LUT. 2020
24 LUT. 2020
z up. Starosty Piaseczyńskiego Elżbieta Grabowska Inspektor Wydziału Geodezji i Katastru

MAPA DO CELÓW PROJEKTOWYCH
terenu położonego w obrębie 0022, NOWA WOLA ; 0001, LESZNOWOLA
KERG: GEK.6640.168.2020

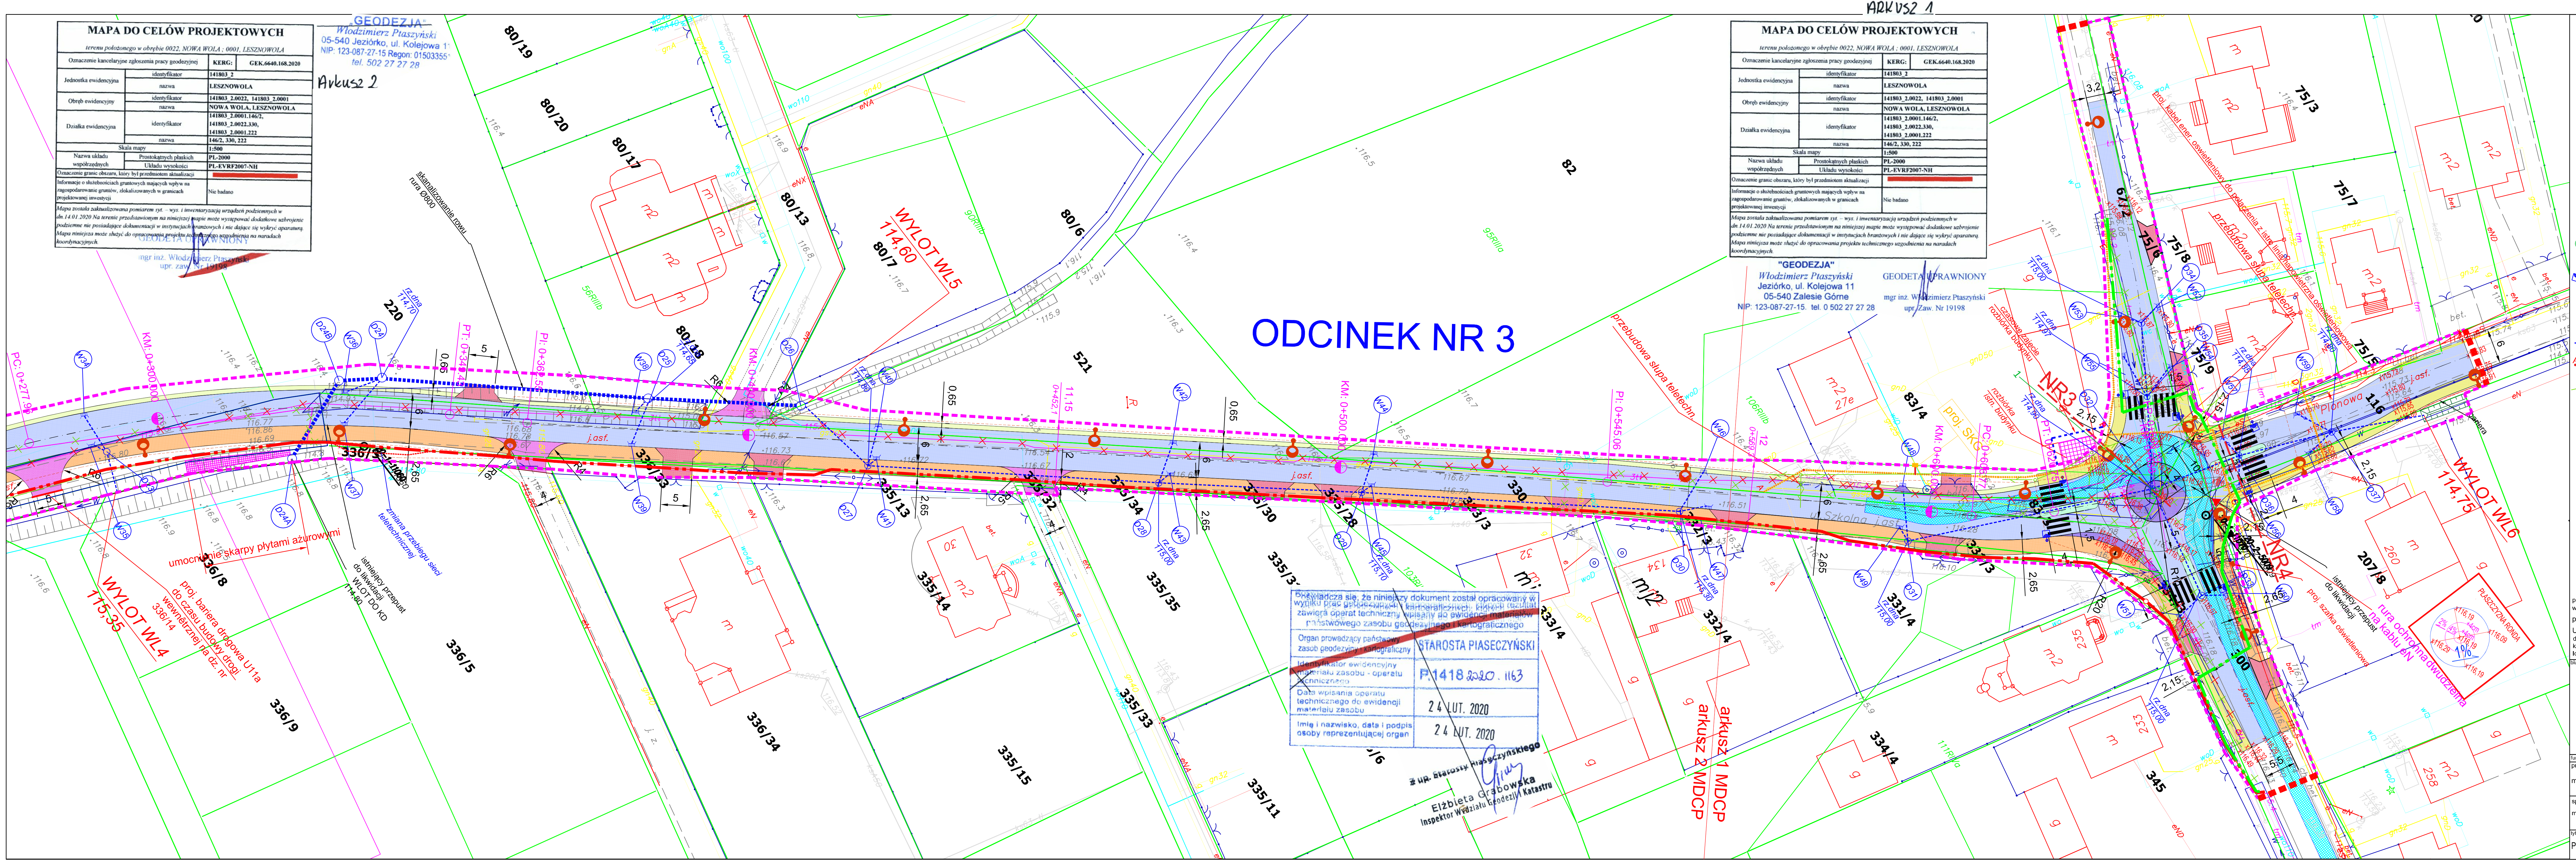"GEODEZJA"
Włodzimierz Ptaszyński
Jeziórko, ul. Kolejowa 11
05-540 Zalesie Górne
NIP: 123-087-27-15. tel. 0 502 27 27 28

GEODETA UPRAWNIONY
mgr inż. Włodzimierz Ptaszyński
upr. zaw. Nr 19198

OBJAŚNIENIA
proj. jezdnia bitumiczna
proj. ciąg pieszo-rowerowy
proj. chodnik z kostki betonowej
proj. opaska z kostki betonowej
proj. zjazd z kostki betonowej
proj. zjazd bitumiczny
proj. wyspy rozdzielające na rondzie
proj. pierscien ronda / pachwiny z bruku
proj. wyspa ronda (przejezdna)
drzewo do wycinki
proj. oświetlenie uliczne
proj. rura osłonowa na istn. kabli energetycznym
proj. wpusty deszczowe
proj. kanalizacja deszczowa
proj. gazociąg
proj. słup teletechniczny
proj. kabel OPL
proj. kabel T-Mobile
likwidowany kabel teletechniczny
istn. granice działek
granica rozbudowy drogi (granica pasa drogowego)
granica robót
czasowe zajęcie działki
Schemat łączenia rysunków
1a 1b N
potwierdzam zgodność mapy d/c projektowych w zakresie symboli, znaków, treści oraz skali
projektant mgr inż. Wiesław Łuszyński
UAN-IV-8346/58/TO/86
do projektowania bez ograniczeń w specjalności konstrukcyjno-inżynierskiej w zakresie dróg, lotniskowych dróg startowych i manipulacyjnych
ZAKŁAD PROJEKTOWANIA, NADZORU I USŁUG CONSULTINGOWYCH INŻDRÓG s.c. Krystyna i Wiesław Łuszyński adres: ul. Chełmińska 106A/38 86-300 Grudziądz tel/fax: (056) 4638042 biuro@inzdrog.com.pl NIP: 876-15-14-389
POWIAT PIASECZYŃSKI 05-500 Piaseczno, ul. Chyliczkowska 14
Rozbudowa ul. Szkolnej w Lesznowoli i Nowej Woli (droga powiatowa Nr 2843W) na odcinku od ul. Poprzecznej do ul. Krasickiego
DROGOWA PROJEKT BUDOWLANY
projektant mgr inż. Wiesław Łuszyński Uprawnienia nr UAN-IV-8346/58/TO/86 do projektowania bez ograniczeń w specjalności konstrukcyjno-inżynierskiej w zakresie dróg, lotniskowych dróg startowych i manipulacyjnych
sprawdzajacy: mgr inż. Edyta Misiak Uprawnienia nr KUP/0134/POOD/09 do projektowania bez ograniczeń w specjalności drogowej

tytuł rysunku:	nr rysunku:	skala rysunku:	data rysunku:
PLAN SYTUACYJNO-WYSOKOŚCIOWY DRÓG	1b	1:500	wrzesień 2020