
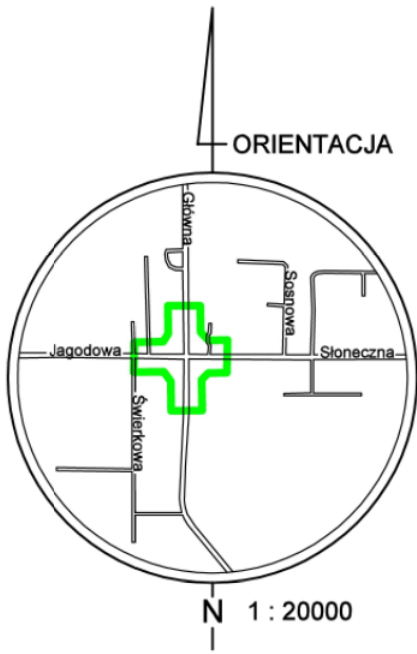


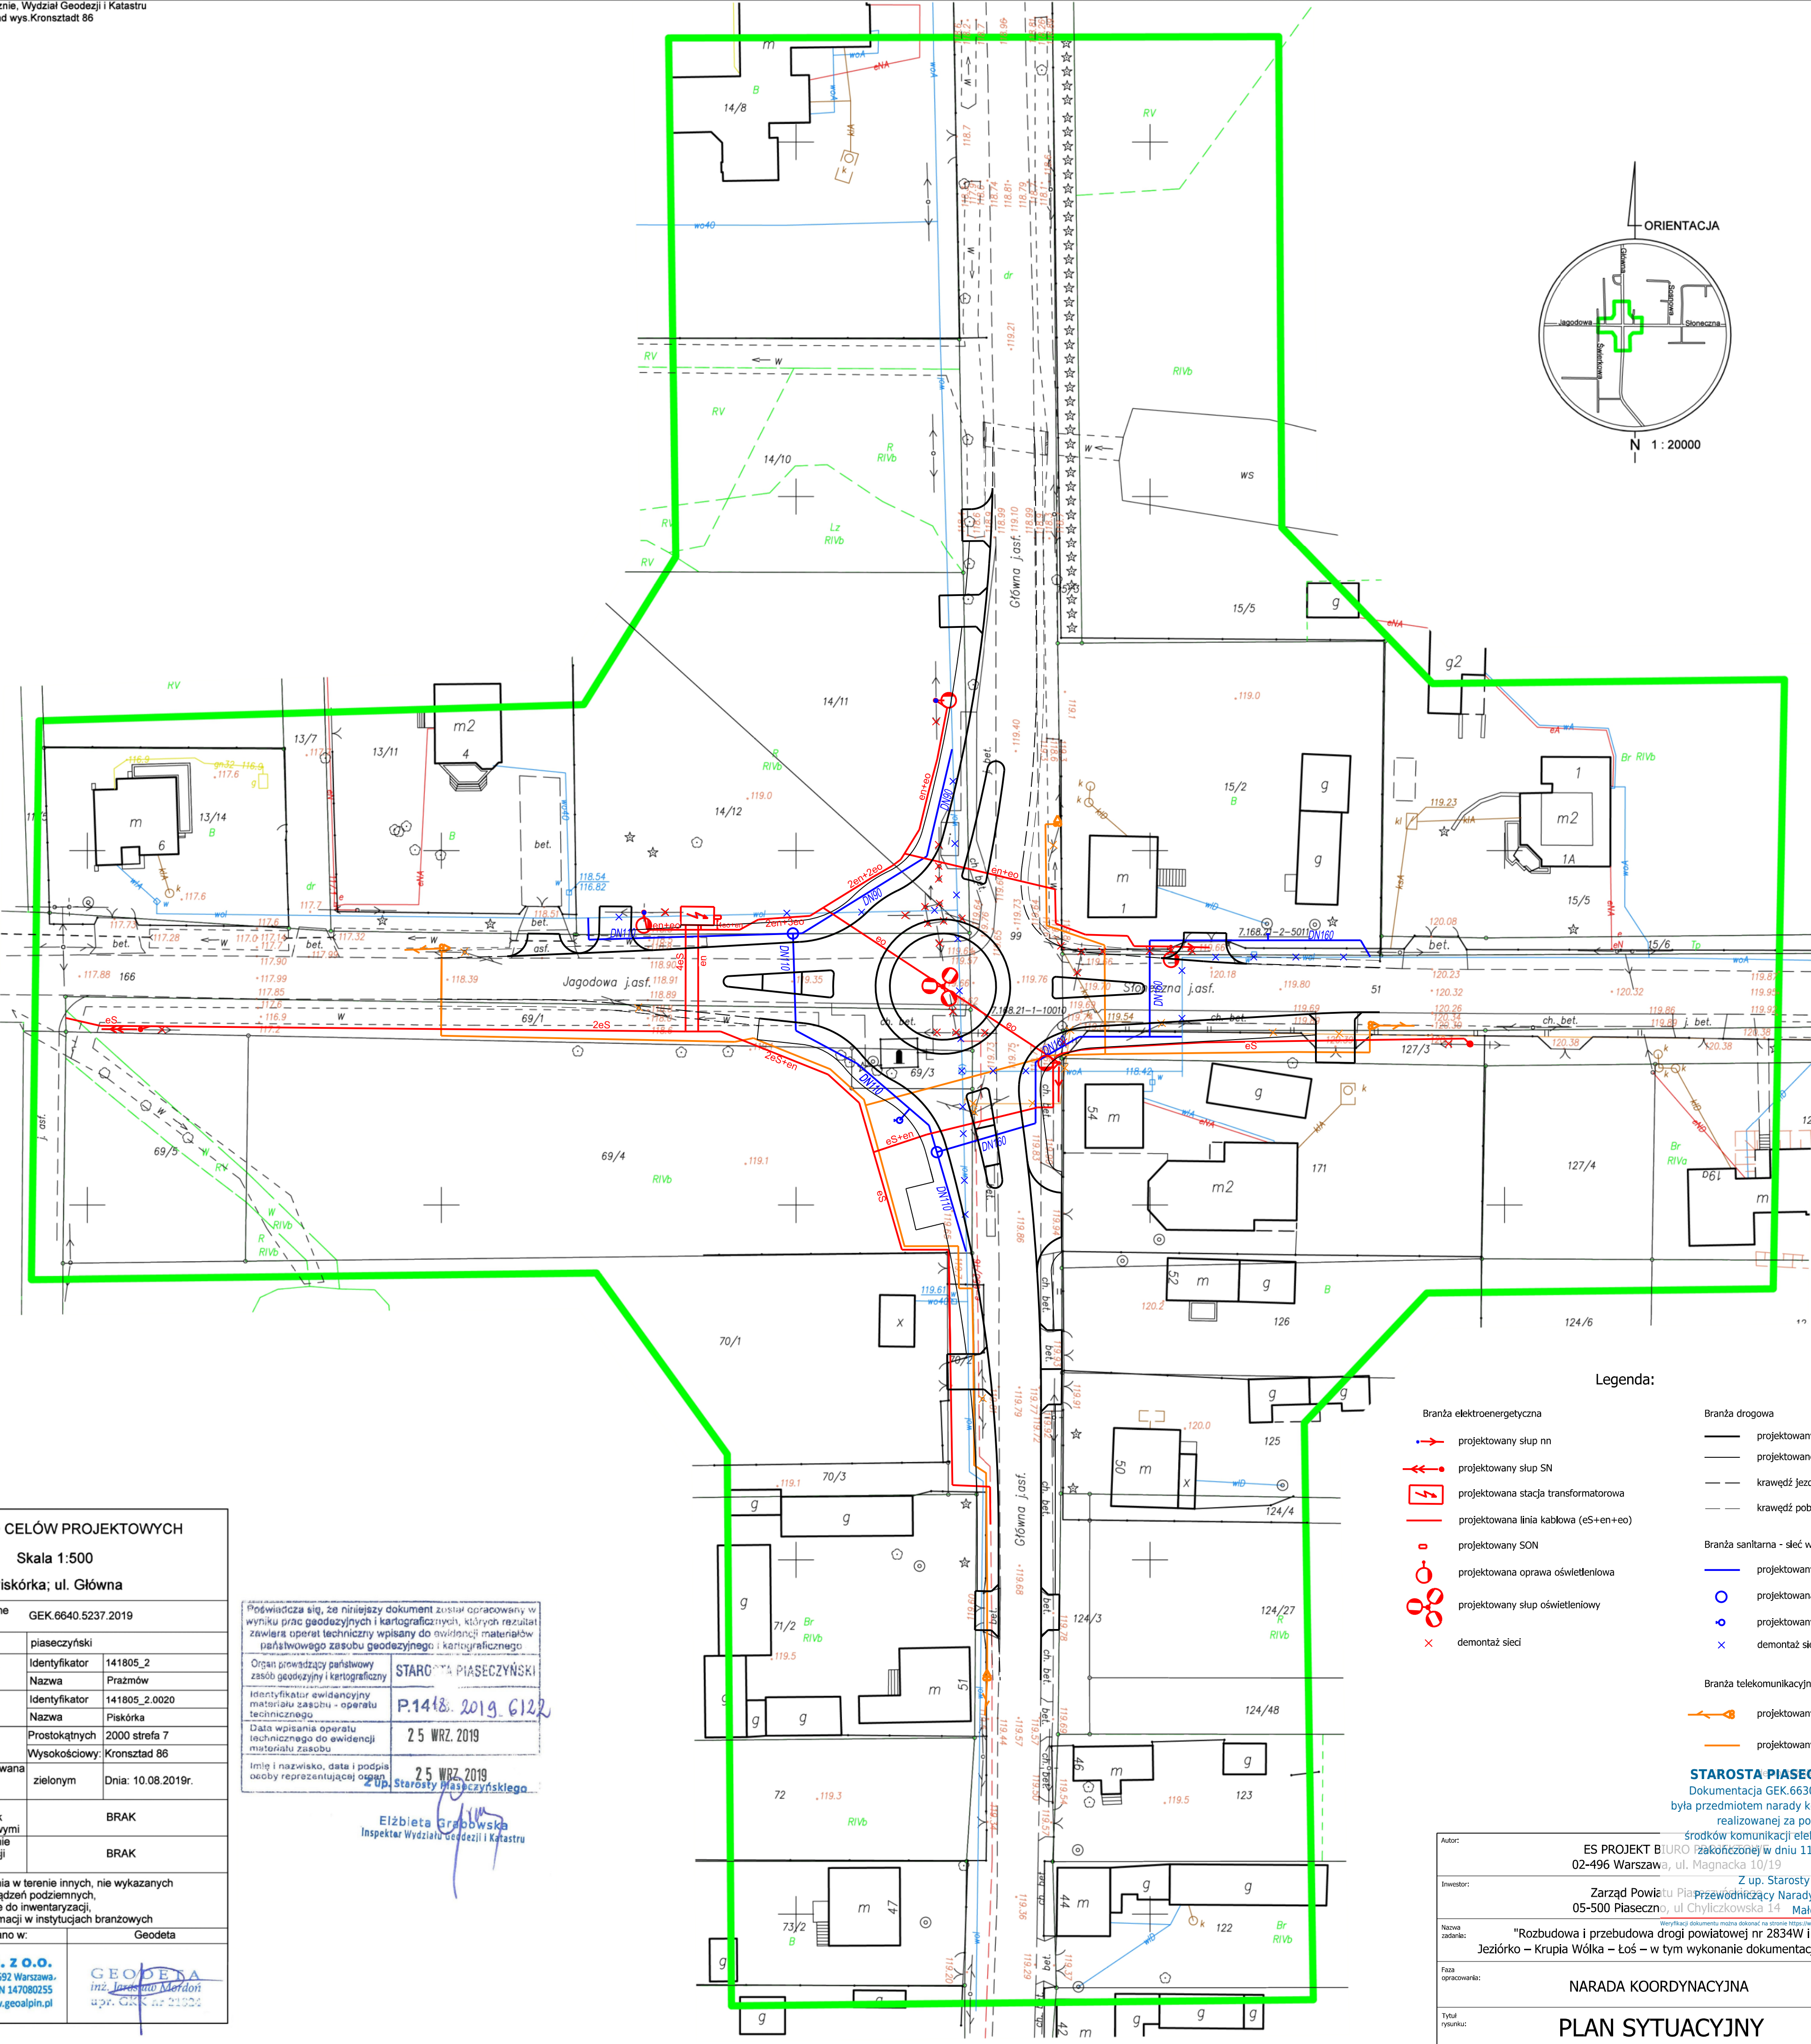

MAPA DO CELÓW PROJEKTOWYCH	
Skala 1:500	
Piaseczka; ul. Główna	
Oznaczenie kancelaryjne pracy geodezyjnej	GEK.6640.5237.2019
Powiat	piaseczyński
Jednostka ewidencyjna	Identyfikator 141805_2 Nazwa Prąmów
Obręb ewidencyjny	Identyfikator 141805_2.0020 Nazwa Piaseczka
Układ współrzędnych	Prostokątnych 2000 strefa 7 Wysokościowy: Kronsztadt 86
Mapa została zaktualizowana w zakresie oznaczonym kolorem	z zielonym Dnia: 10.08.2019r.
Ustalenie obciążeń przedmiotowych działek służebnościami gruntowymi	BRAK
Informacja o użytkach nie ujawnionych w ewidencji gruntów i budynków	BRAK
Nie wyklucza się istnienia w terenie innych, nie wykazanych na niniejszej mapie urządzeń podziemnych, które nie były zgłoszone do inwentaryzacji, lub o których brak informacji w instytucjach branżowych	
Mapę wykonano w:	Geodeta
GEOalpin sp. z o.o. ul. Kolektorska 12/1, 01-692 Warszawa. NIP 5272708810, REGON 147080255 tel. 22 299 07 08, www.geopalpin.pl	
GEODETA inż. Jacek Mordoch upr. GKK nr 21922	

Powiadza się, że niniejszy dokument został opracowany w wyniku prac geodezyjnych i kartograficznych, których rezultat zawiera operat techniczny wpisany do ewidencji materiałów państwowego zasobu geodezyjnego i kartograficznego

Organ prowadzący państwowy zasób geodezyjny i kartograficzny: STAROSTWO PIASECYŃSKI

Identyfikator ewidencyjny materiału zasobu - operatu technicznego: P.1418. 2019. 6122

Data wpisania operatu technicznego do ewidencji materiału zasobu: 25 WRZ. 2019

Imię i nazwisko, data i podpis osoby reprezentującej organ: 25 WRZ. 2019
Z up. Starosty Piaseczyńskiego
Elżbieta Grabowska
Inspektor Wydziału Geodezji i Katastru

Legenda:	
Branża elektroenergetyczna	Branża drogową
→ projektowany słup nn	— projektowany krawężnik
→ projektowany słup SN	— projektowane obrzeże chodnikowe
⚡ projektowana stacja transformatorowa	— krawężnik jezdni
— projektowana linia kablowa (eS+en+eo)	— krawężnik pobocza
o projektowany SON	Branża sanitarna - sieć wodociągowa
o projektowana oprawa oświetleniowa	— projektowany wodociąg
o projektowany słup oświetleniowy	o projektowana studnia zasurowa
x demontaż sieci	o projektowany hydrant
	x demontaż sieci
	Branża telekomunikacyjna
	o projektowany słup kablowy
	— projektowany kabel ziemny

STAROSTA PIASECYŃSKI
Dokumentacja GEK.6630.517.2019
była przedmiotem narady koordynacyjnej, realizowanej za pomocą środków komunikacji elektronicznej i

Autor:	ES PROJEKT BIURO	Nr rysunku:	1.0
Investor:	Zarząd Powiatu Piaseczka	Skala:	1:500
Nazwa zadania:	"Rozbudowa i przebudowa drogi powiatowej nr 2834W i 2828W Jezioro - Krupia Wólka - Łoś - w tym wykonanie dokumentacji projektowej"		
Forma opracowania:	NARADA KOORDYNACYJNA		
Tytuł rysunku:	PLAN SYTUACYJNY		