


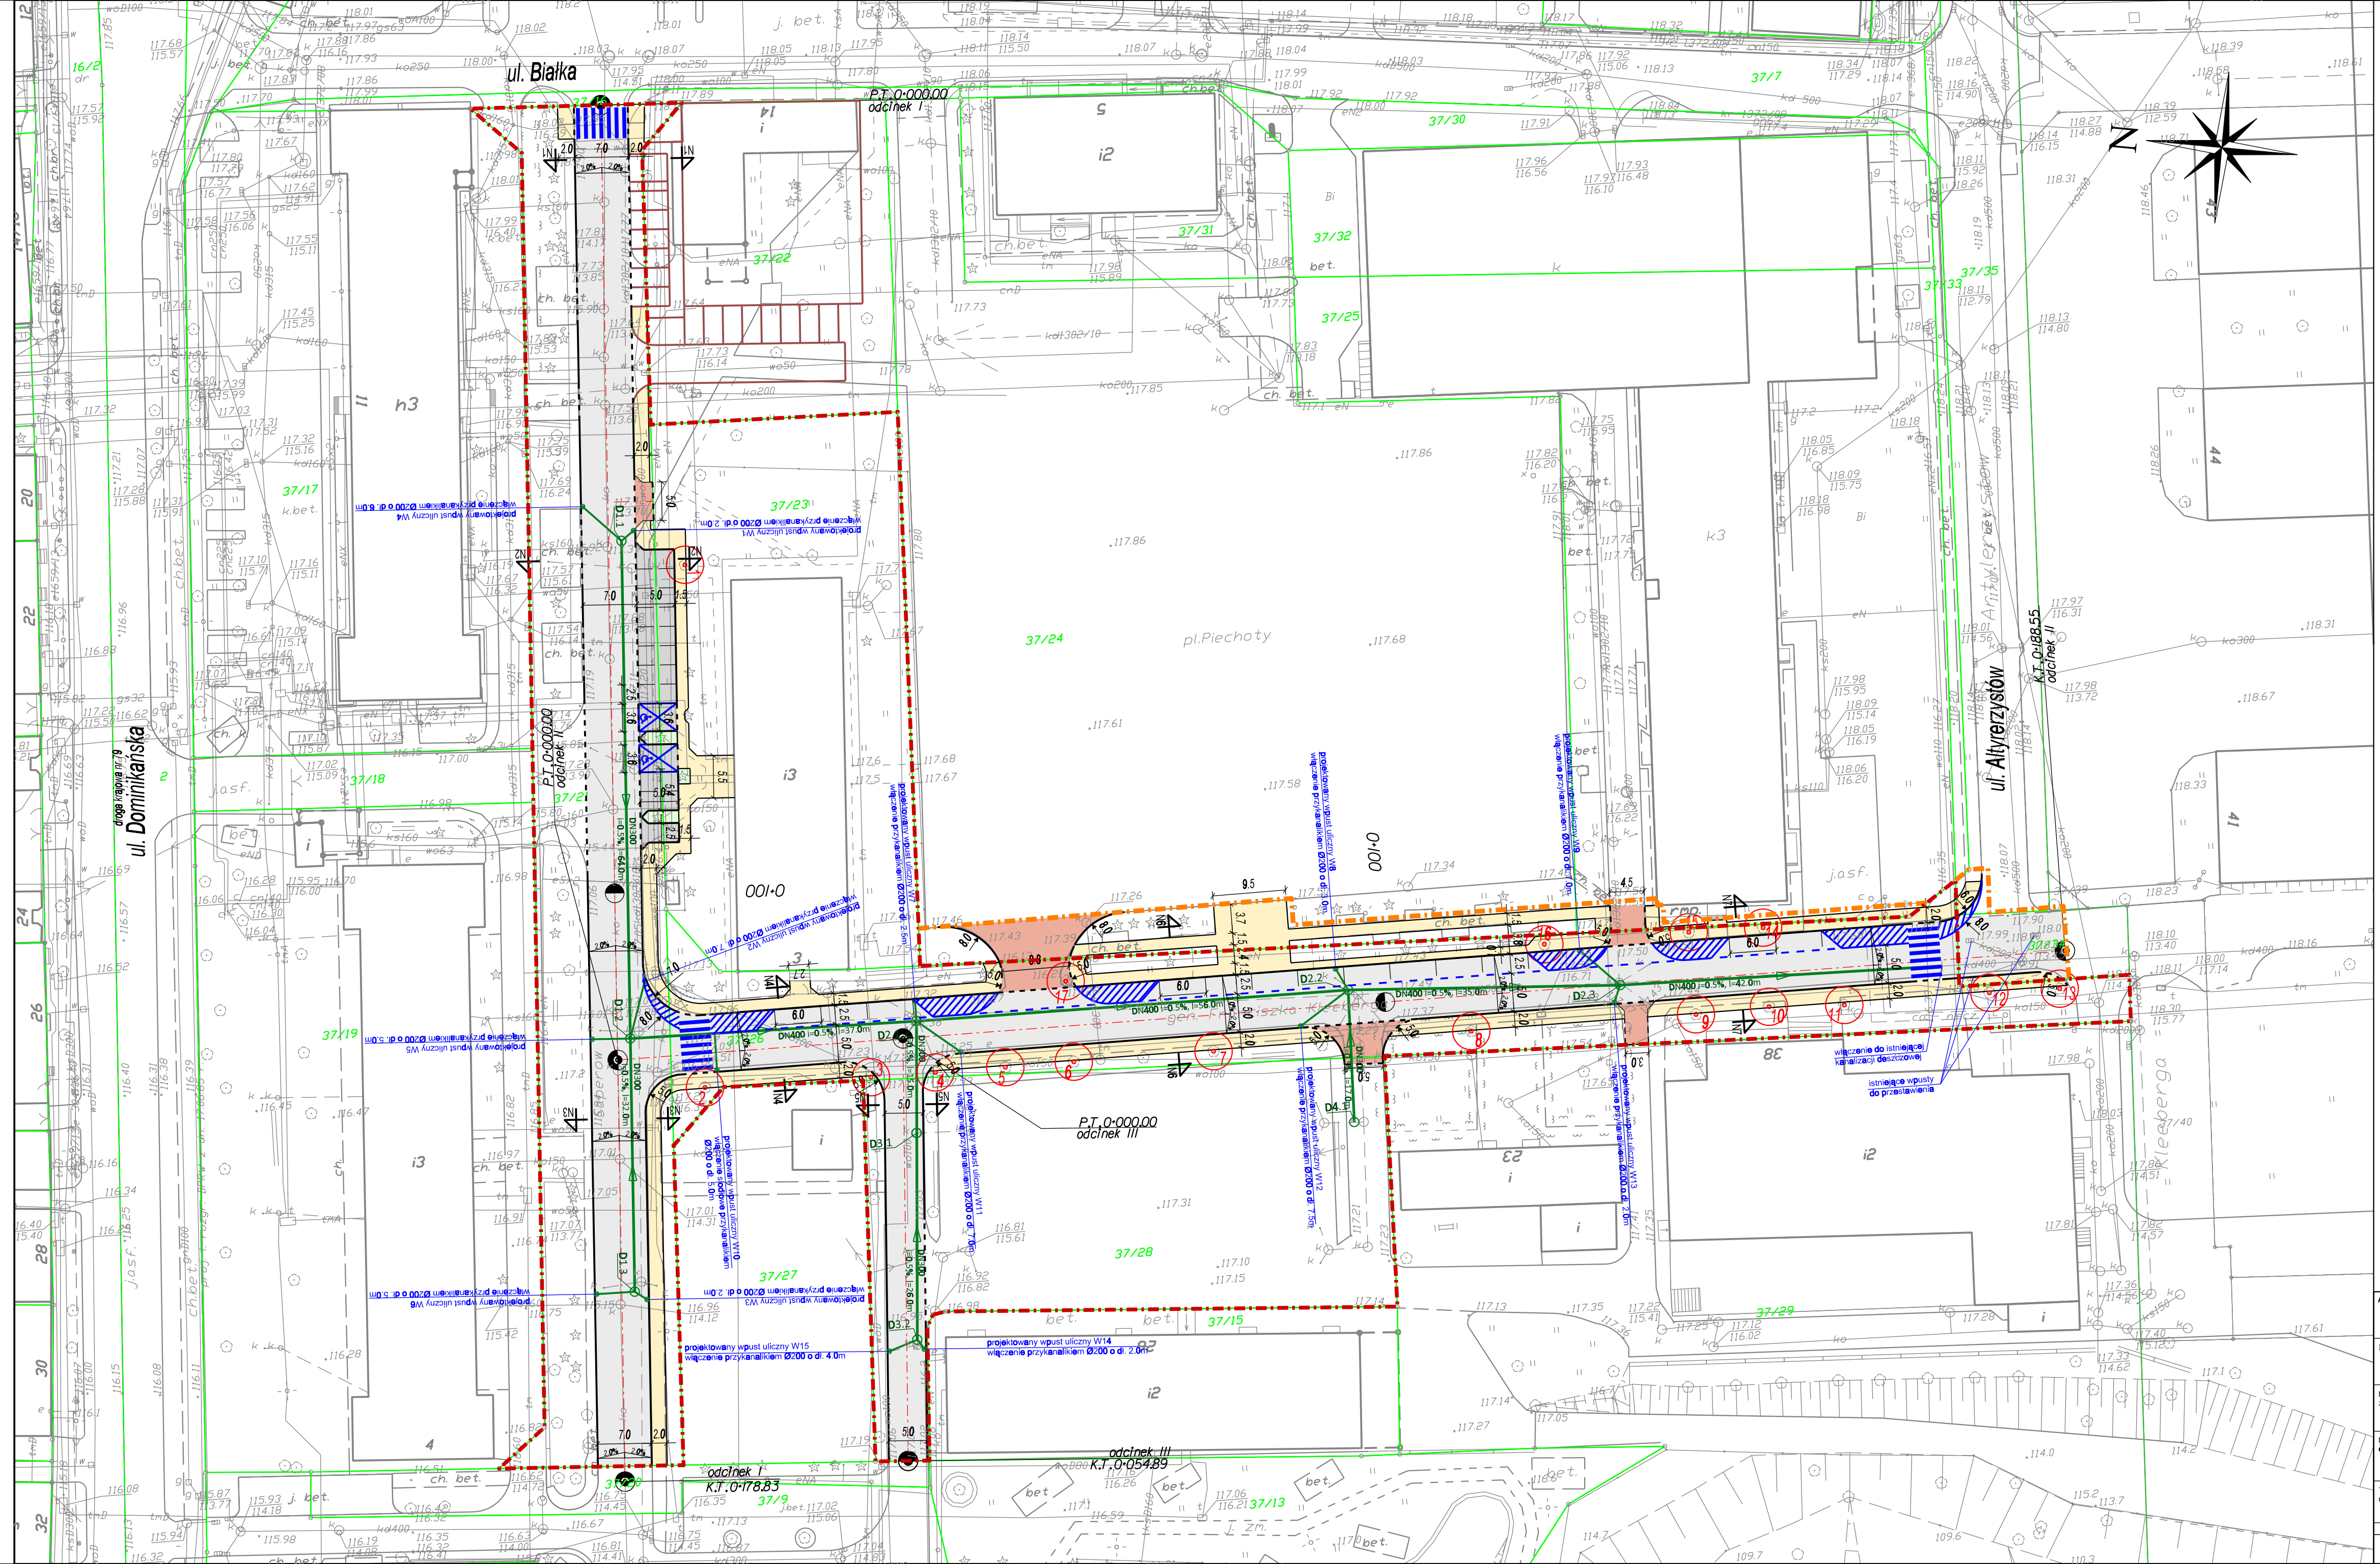

- Legenda:**
- linia rozgraniczająca teren inwestycji
 - czasowe zajęcie
 - betonowy krawężnik wystający
 - - - betonowy krawężnik - opornik
 - - - betonowy krawężnik wtopiony
 - betonowe obrzeże chodnika
 - - - linia pomocnicza
 - nawierzchnia jezdni - bitumiczna
 - nawierzchnia zjazdów - kostka betonowa
 - nawierzchnia miejsc postojowych - kostka betonowa
 - nawierzchnia chodnika - kostka betonowa
 - istniejące drzewo liściaste do wycinki
 - projektowana kanalizacja deszczowa
 - projektowana studnia kanalizacji deszczowej, 9 szt.
 - projektowany wpust uliczny, 15 szt.
 - zagospodarowanie terenu wg odrębnego opracowania
 - ||||| oznakowanie poziome organizacji ruchu

Autor:		ES PROJEKT BIURO PROJEKTOWE 02-496 Warszawa, ul. Magnacka 10/19	
Inwestor:		Zarząd Powiatu Piaseczyńskiego 05-500 Piaseczno, ul Chylickowska 14	
Nazwa zadania:		„Remont jezdni i chodników na terenie byłej jednostki wojskowej w Górze Kalwarii wraz z zagospodarowaniem terenu”	
Nazwa opracowania:		DOKUMENTACJA TECHNICZNA	02
Tytuł rysunku:		PLAN SYTUACYJNY	
Skala:		1:500	
Data:		10.2018	
Opracował:		mgr inż. Emil Syrko	drogowa