


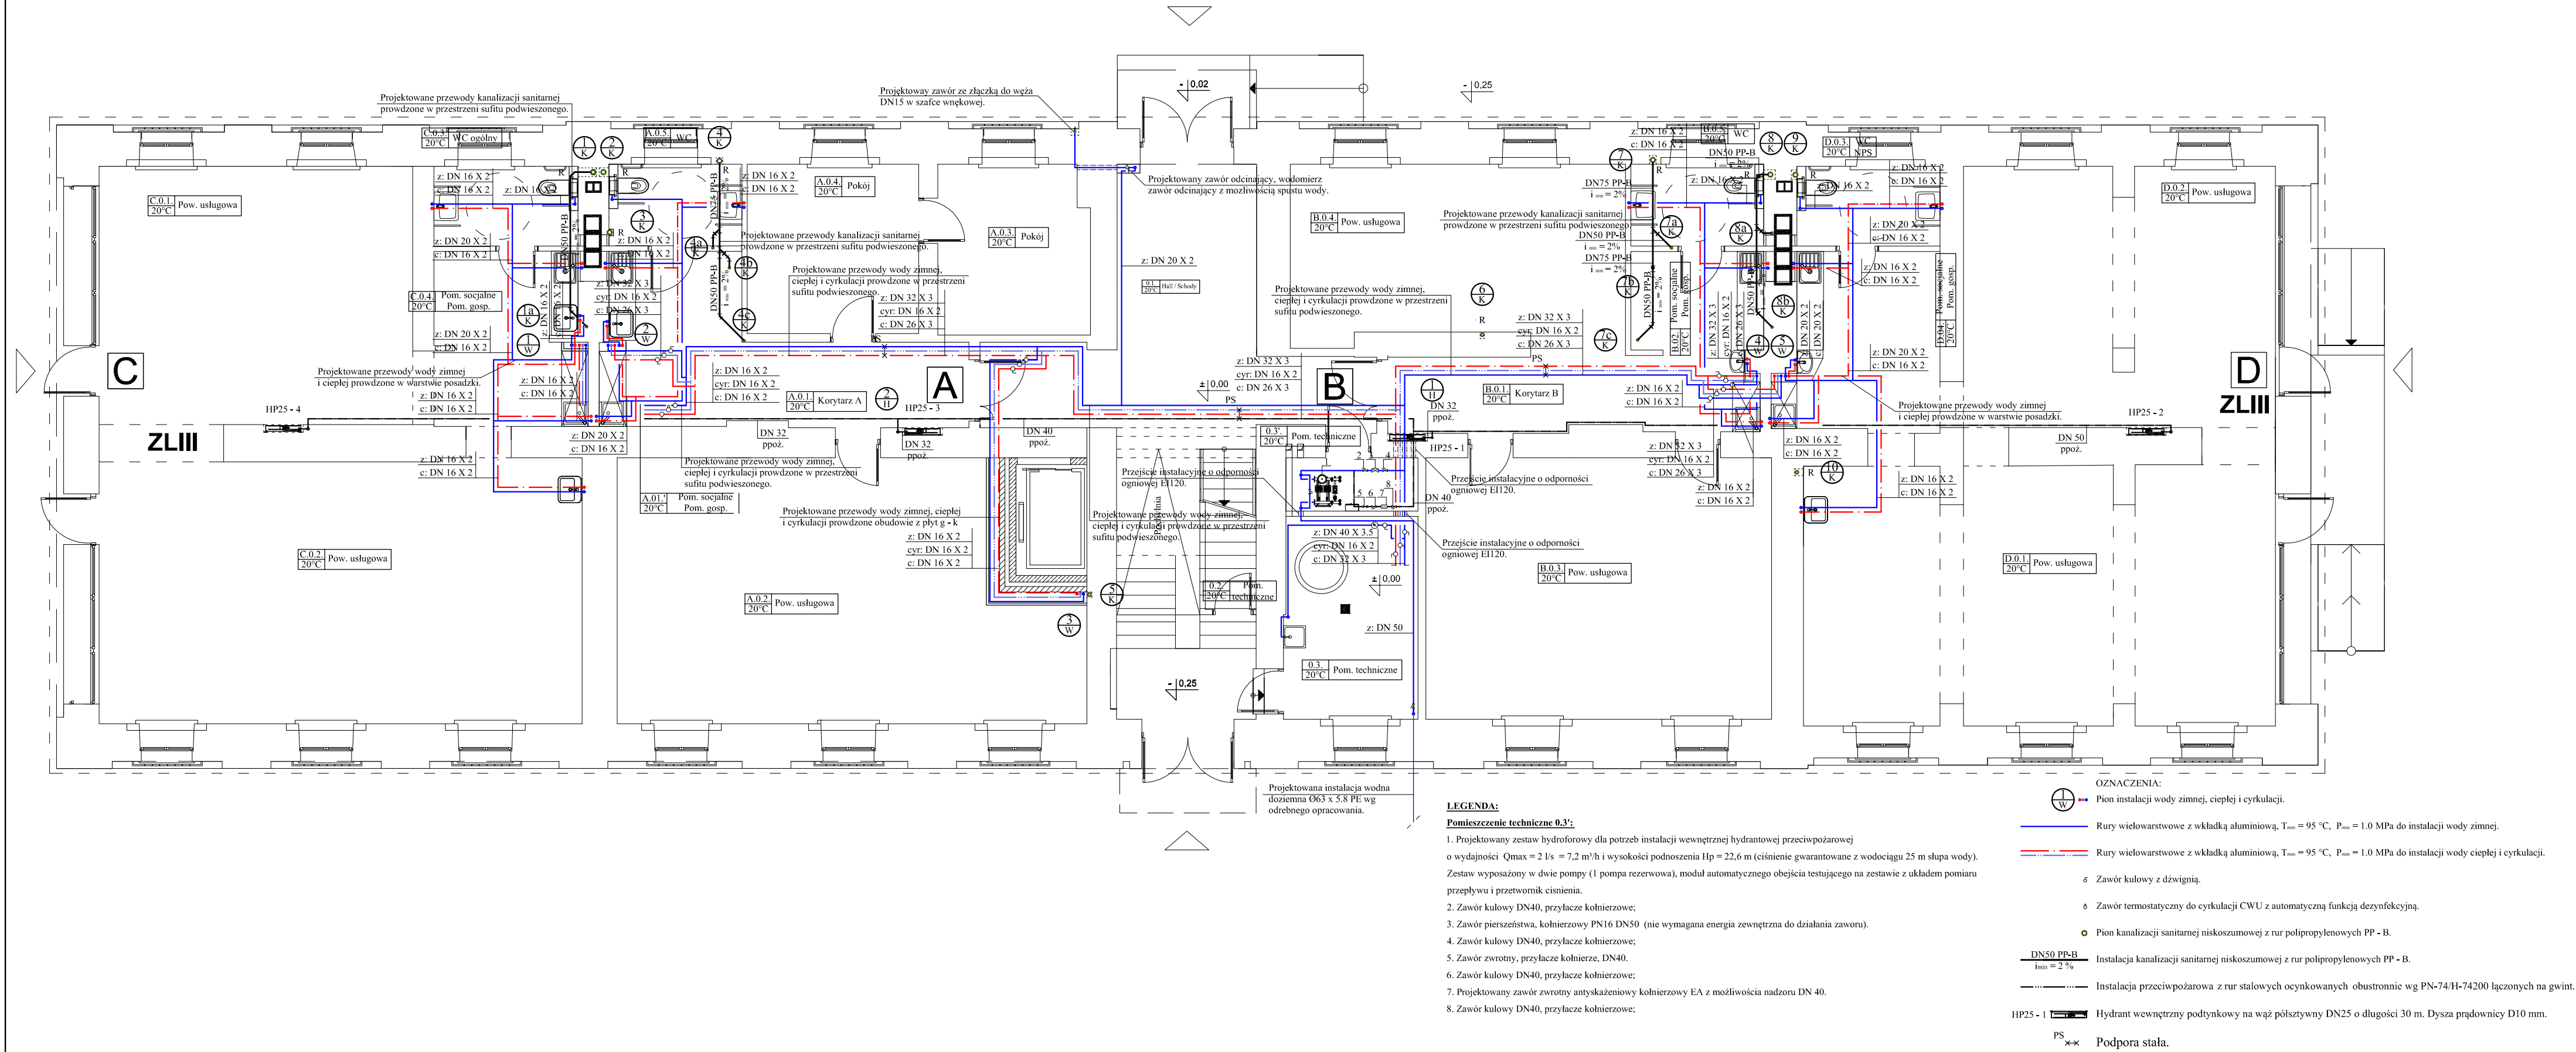

UWAGA: WSZYSTKIE WYMIARY SPRAWDZIĆ W NATURZE.

WEKKA-PROJEKT
Barbara Leśniewska-Wekka

RAB
Z.U.P.

ul. Niedźwiedzia 8 D
01-684 Warszawa
tel: (+48 22) 853 87 42-43
fax: 853 87 44
e-mail: biuro@rab.com.pl

PRZEBUDOWA BUDYNKU
PO BYŁEJ JEDNOSTCE WOJSKOWEJ
wraz ze zmianą sposobu użytkowania z biurowego
na biurowo- usługowy
z PORADNIĄ PSYCHOLOGICZNO-PEDAGOGICZNĄ
I WARSZTATAMI TERAPII ZAJĘCIOWEJ
na działce nr ew. 37/23 obręb 01-02
w Górze Kalwarii przy ul. Dominikańskiej 9

Tytuł rysunku
**Rzut parteru - Instalacja wodno -
kanalizacyjna.**

Faza projektu :
PROJEKT WYKONAWCZY

Projektant :
mgr inż. arch. **Andrzej Rzepecki**
upr. bud.St-51/75 w specjalności instalacji sanitarnych b.o.

Sprawdzający :
mgr inż. **Bogumiła Rzepecka**
upr. bud.St-441/77 w specjalności instalacji sanitarnych b.o.

Skala rysunku
1:100

Data
27. 04. 2018 r.

Nr arkusza
WK-2