


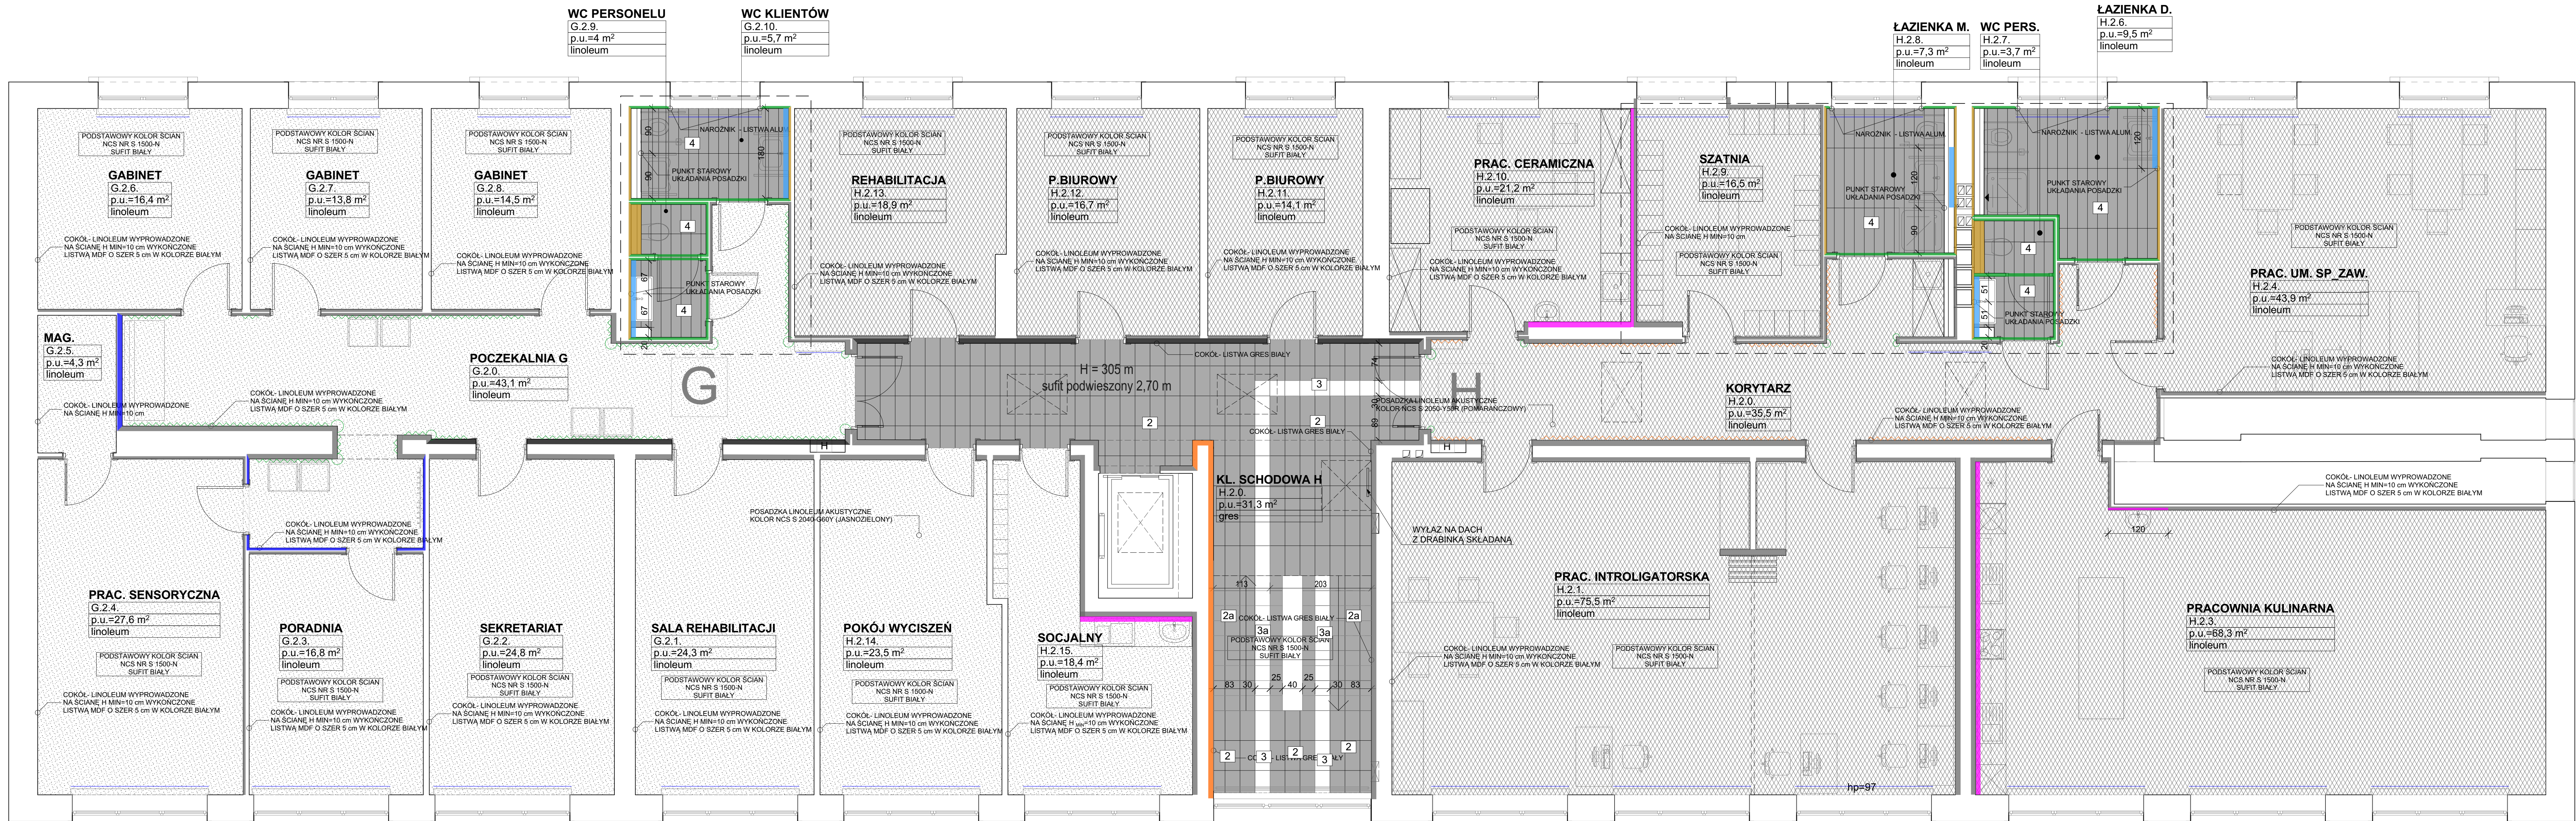

LEGENDA:
POSADZKI

GRES BARWIONY W MASIE
NIESZKLIWIONY 30X60
KOLOR SZARY

GRES BARWIONY W MASIE
NIESZKLIWIONY 30X30
PŁYTKI SCHODOWE
KOLOR BIAŁY

GRES BARWIONY W MASIE
NIESZKLIWIONY 30X30
PŁYTKI SCHODOWE
KOLOR SZARY

GRES BARWIONY W MASIE
NIESZKLIWIONY 30X30
PŁYTKI SCHODOWE
KOLOR BIAŁY

GRES SZKLIWIONY 20X120
FAKTURA DREWNOPODOBNA

LINOLEUM AKUSTYCZNE KOLOR
POMARAŃCZOWY

LINOLEUM AKUSTYCZNE KOLOR
JASNOZIELONY

ŚCIANY:

FARBA SZARA .

FARBA OGANGE

FARBA ANTRACYT

FARBA LIMONKA

LUSTRO H=60NAH=120cm KLEJONE DO
ŚCIANY FAZOWANE SZER. FAZY 2 cmGLAZURA 20X60 DO H=160 cm
KOLOR SZARY MATGLAZURA 30X60 DO H=220 cm
KOLOR BIAŁY POLYSK POWYŻEJ FARBA BIAŁAGLAZURA 20x120 DO H=220 cm
KOLOR DREWNOPODOBNE, POWYŻEJ
FARBA BIAŁA

LISTWY ANTYUDAROWE typ 1

LISTWY ANTYUDAROWE typ 2

NAROŻNIKI ANTYUDAROWE

OSŁONA GRZEJNIKOWA
SYSTEMOWA

OSŁONA GRZEJNIKOWA SYSTEMOWA

WEKKA-PROJEKT
Barbara Leśniewska-Wekka

**PRZEBUDOWA BUDYNKU
PO BYLEJ JEDNOSTCE WOSKOWEJ**
wraz ze zmianą sposobu użytkowania
z biurowego na biurowo-usługowy
Z PORADNIĄ PSYCHOLOGICZNO-PEDAGOGICZNA
I WARSZTATAMI TERAPII ZAJĘCIOWEJ
na działce nr ew. 31723 drogą 01-02
w Górze Kalwarii przy ul. Dominikańskiej 9

Faza projektu
PROJEKT WYKONAWCZY

Projektowany :
mgr inż. arch. **Barbara Leśniewska-Wekka**
upr. bud.SI-670/86 w specjalności architektonicznej b.o.

Sprawdzony przez :
mgr inż. arch. **Teresa Czaplińska**
upr. bud.MA/057/09 w specjalności architektonicznej b.o.

Tytuł rysunku

POSADZKI I ŚCIANY- 2 PIĘTRO

Data
15. 06. 2018 r.

Skala
1:50

Nr arkusza
A.13

UWAGA: WSZYSTKIE PARAPETY DO
WYMIANY. PARAPETY PROJEKTOWANE -
KONGLOMERAT MARMUROWY - BIAŁY