

STAROSTA PIASECZYŃSKI

IRD 7120 332 S. 2018

termin wprowadzenia do 30.12.2018

Zatwierdzam do realizacji stałą organizację

ruchu w całości - ze zmianami.

Termin wprowadzenia niniejszej organizacji ruchu

należy zgłosić do:

Wydziału Inwestycji Remontów i Drogownictwa

Piasечно, ul. Chyliczkowska 14, tel. 22 756-61-32

GINA LESZNOWOLA

ul. Sienkiewicza 80

12-100 Lesznowola

ISP 7120 332 S. 2018

NINIEJSZY PROJEKT AKCEPTUJE

15 STY 2017

KIEROWNIK


Referatu Dróg i Mostów

mgr Maria Przygodzka

# OBJAŚNIENIA


- proj. jezdnia bitumiczna
- proj. chodnik z kostki betonowej
- proj. ciąg pieszo-rowerowy
- proj. parking z kostki betonowej
- proj. zjazd z kostki betonowej
- proj. zjazd bitumiczny
- proj. nawierzchnia z bruku
- proj. trawnik
- proj. wyspy rozdzielające
- proj. wyspa ronda (przejezdna)
- istniejąca jezdnia bitumiczna
- istniejący chodnik
- znaki drogowe pionowe istniejące b.z.
- znaki drogowe pionowe projektowane
- znaki drogowe pionowe projektowane na wysięgnikach
- znaki drogowe pionowe istn. do likwidacji / przestawienia
- znaki drogowe poziome projektowane
- znaki drogowe poziome istniejące b.z.

## SCHEMAT ŁĄCZENIA RYSUNKÓW

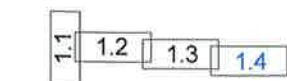

|   |   |                                         |
|---|---|-----------------------------------------|
| biuro projektowe:<br>ZAKŁAD PROJEKTOWANIA,<br>NADZORU I USŁUG<br>CONSULTINGOWYCH                                                                                | inwestor:<br>Zarząd Powiatu Piaseczyńskiego<br>ul. Chyliczkowska 14<br>05-500 Piaseczno                                                                           | znak projektu:<br>15-29                 |
| INZDRÓG s.c.   | tytuł projektu:<br>Rozbudowa drogi powiatowej Nr 2660W (ul. Marii Świątkiewicz)<br>wraz z rozbudową skrzyżowania z drogą powiatową Nr 2840W                       |                                         |
| Krzyszyna i Wiesław Łuszyński<br>adres biura:<br>ul. Chelmińska 108A/38, 86-300 Grudziądz<br>tel/fax: (056) 4638042, biuro@inzdrog.com.pl<br>NIP: 876-15-14-389 | branża projektu:<br>DROGOWA   | stadium projektu:<br>PROJEKT WYKONAWCZY |
| funkcja, imię i nazwisko<br>projektant<br>mgr inż. Wiesław Łuszyński                                                                                            | numer i zakres uprawnień<br>Uprawnienia nr UAN-IV-8346/58/TO/86<br>do projektowania bez ograniczeń w specjalności<br>konstrukcyjno-inżynierskiej w zakresie dróg, | podpis                                  |
| tytuł rysunku:<br>PROJEKT STAŁEJ ORGANIZACJI RUCHU   | nr rysunku:<br>1.4   | skala rysunku:<br>1:500                 |
|   |   | data rysunku:<br>styczeń 2017           |




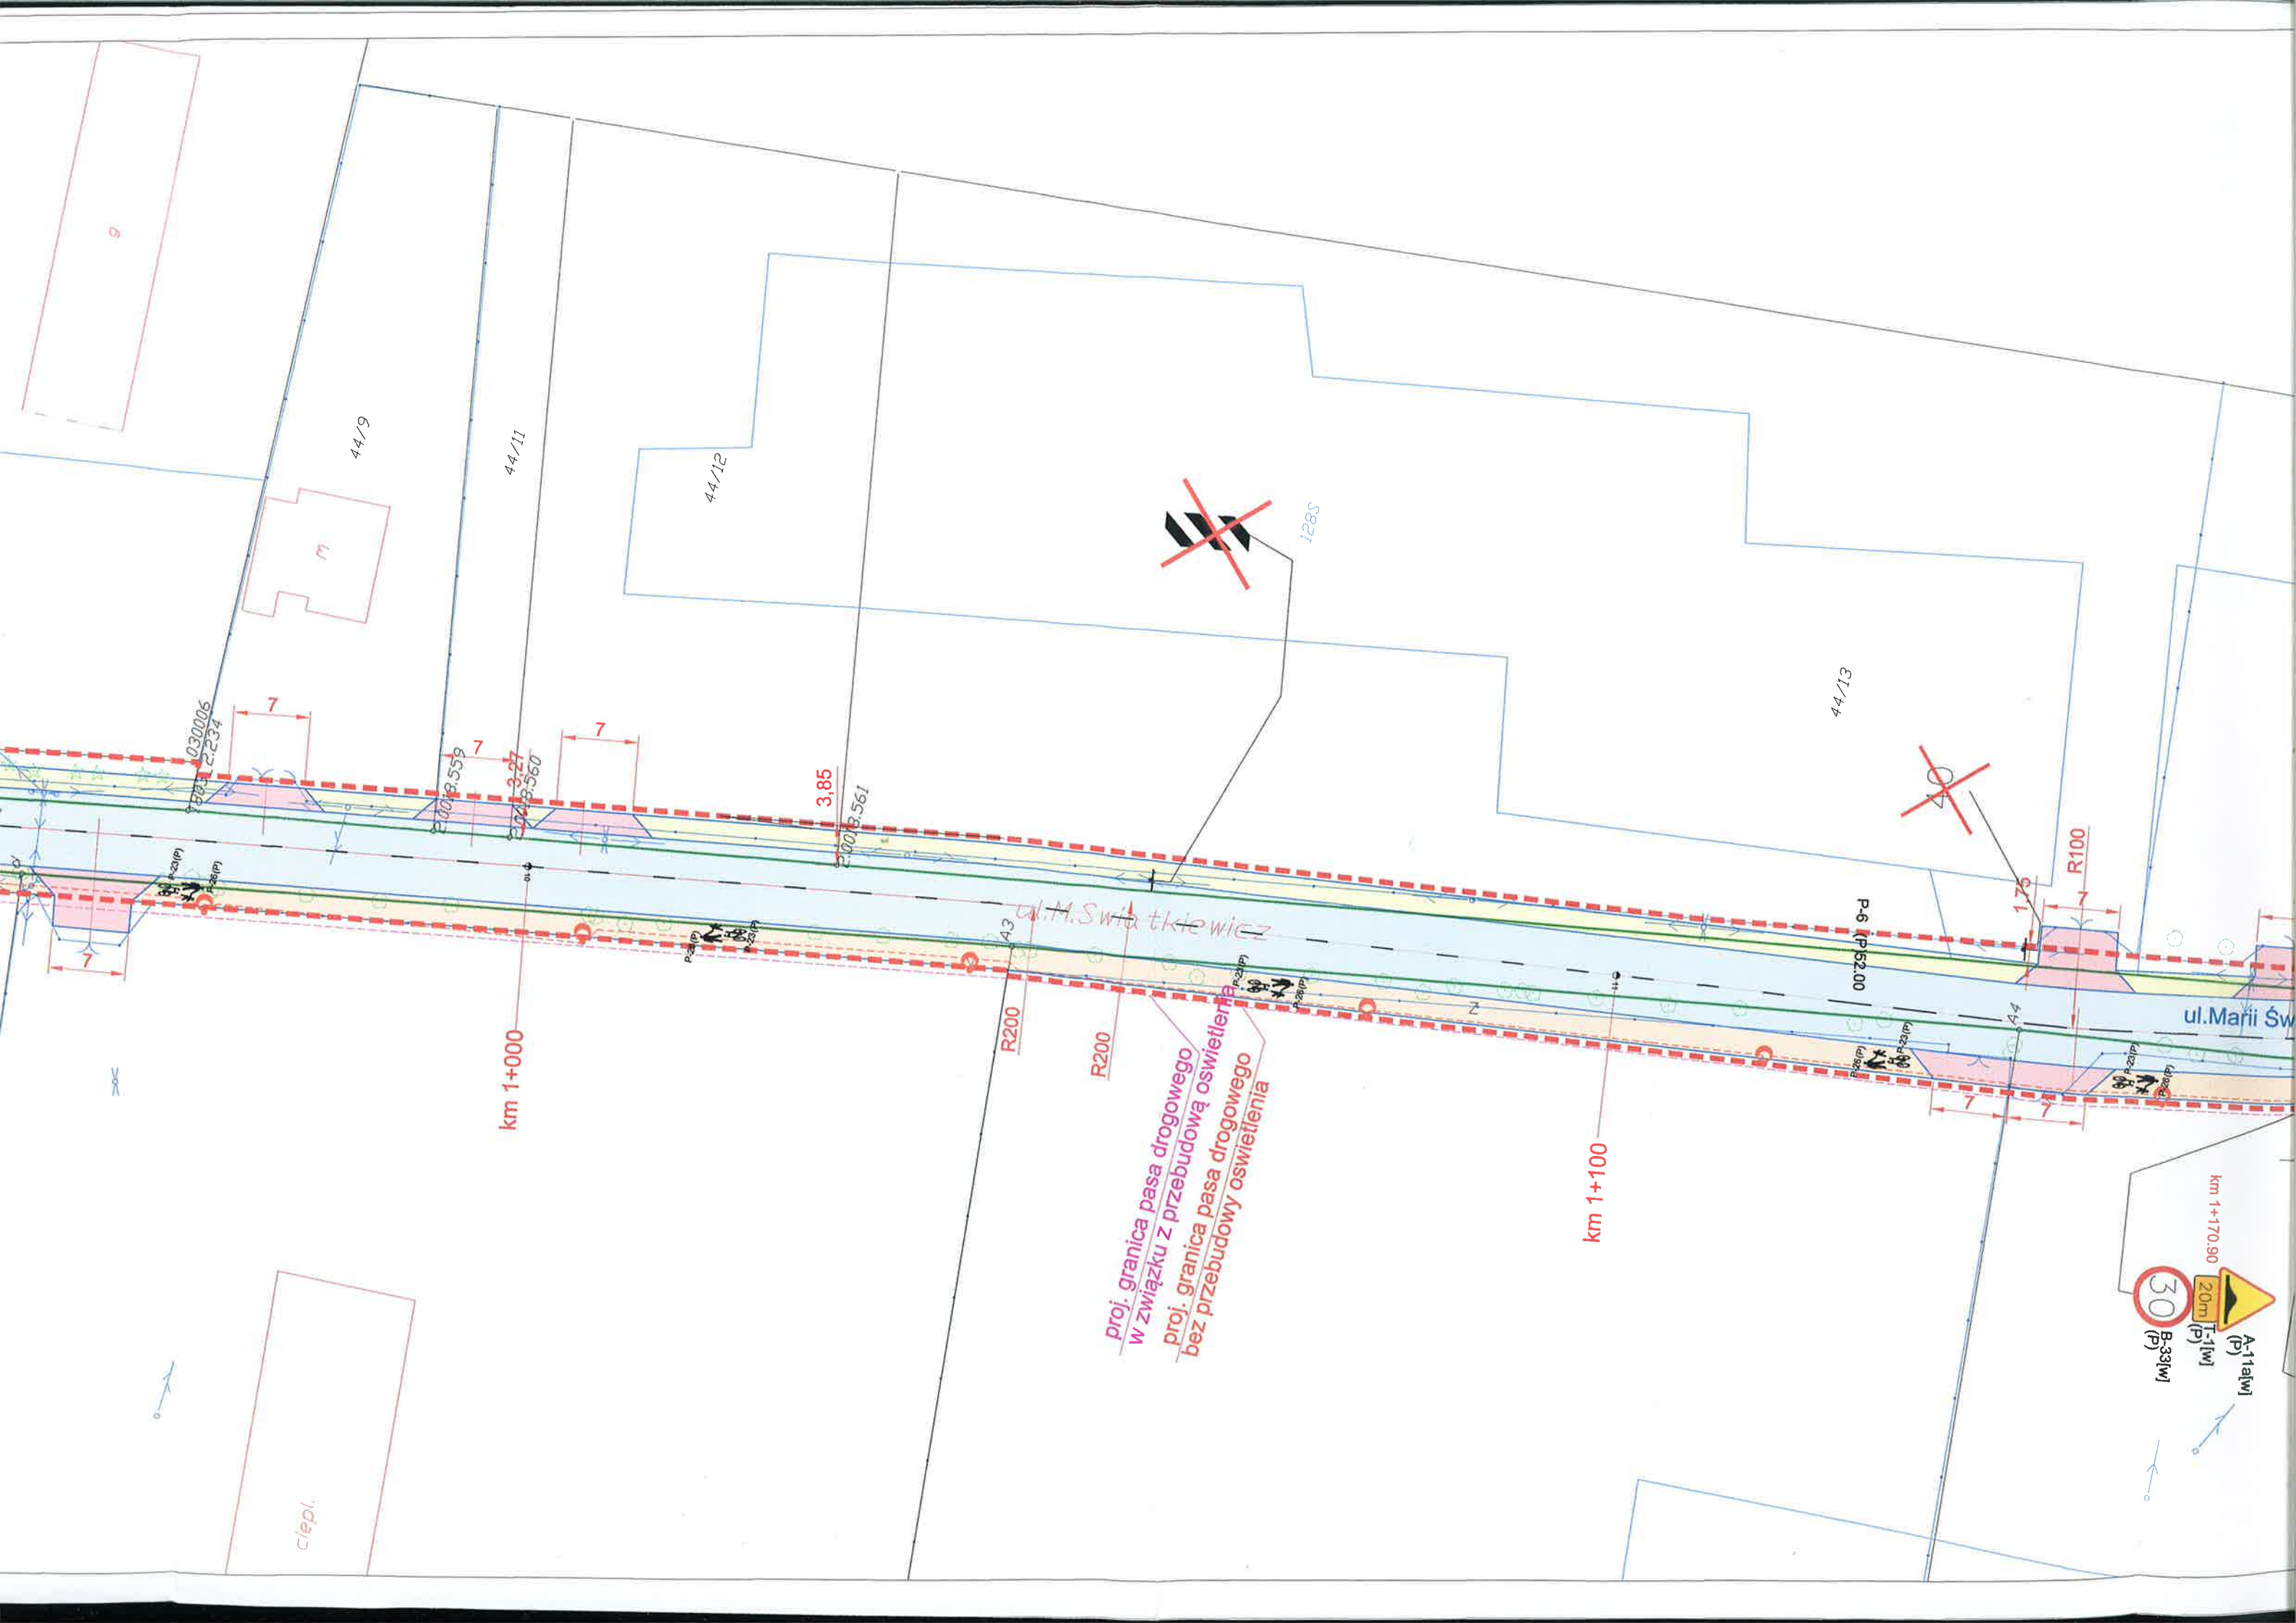

proj. granica pasa drogowego  
w związku z przebudową oświetlenia  
proj. granica pasa drogowego  
bez przebudowy oświetlenia

km 1+170.90  
20m  
A-11a(w)  
(P)  
B-33(w)  
30  
(P)



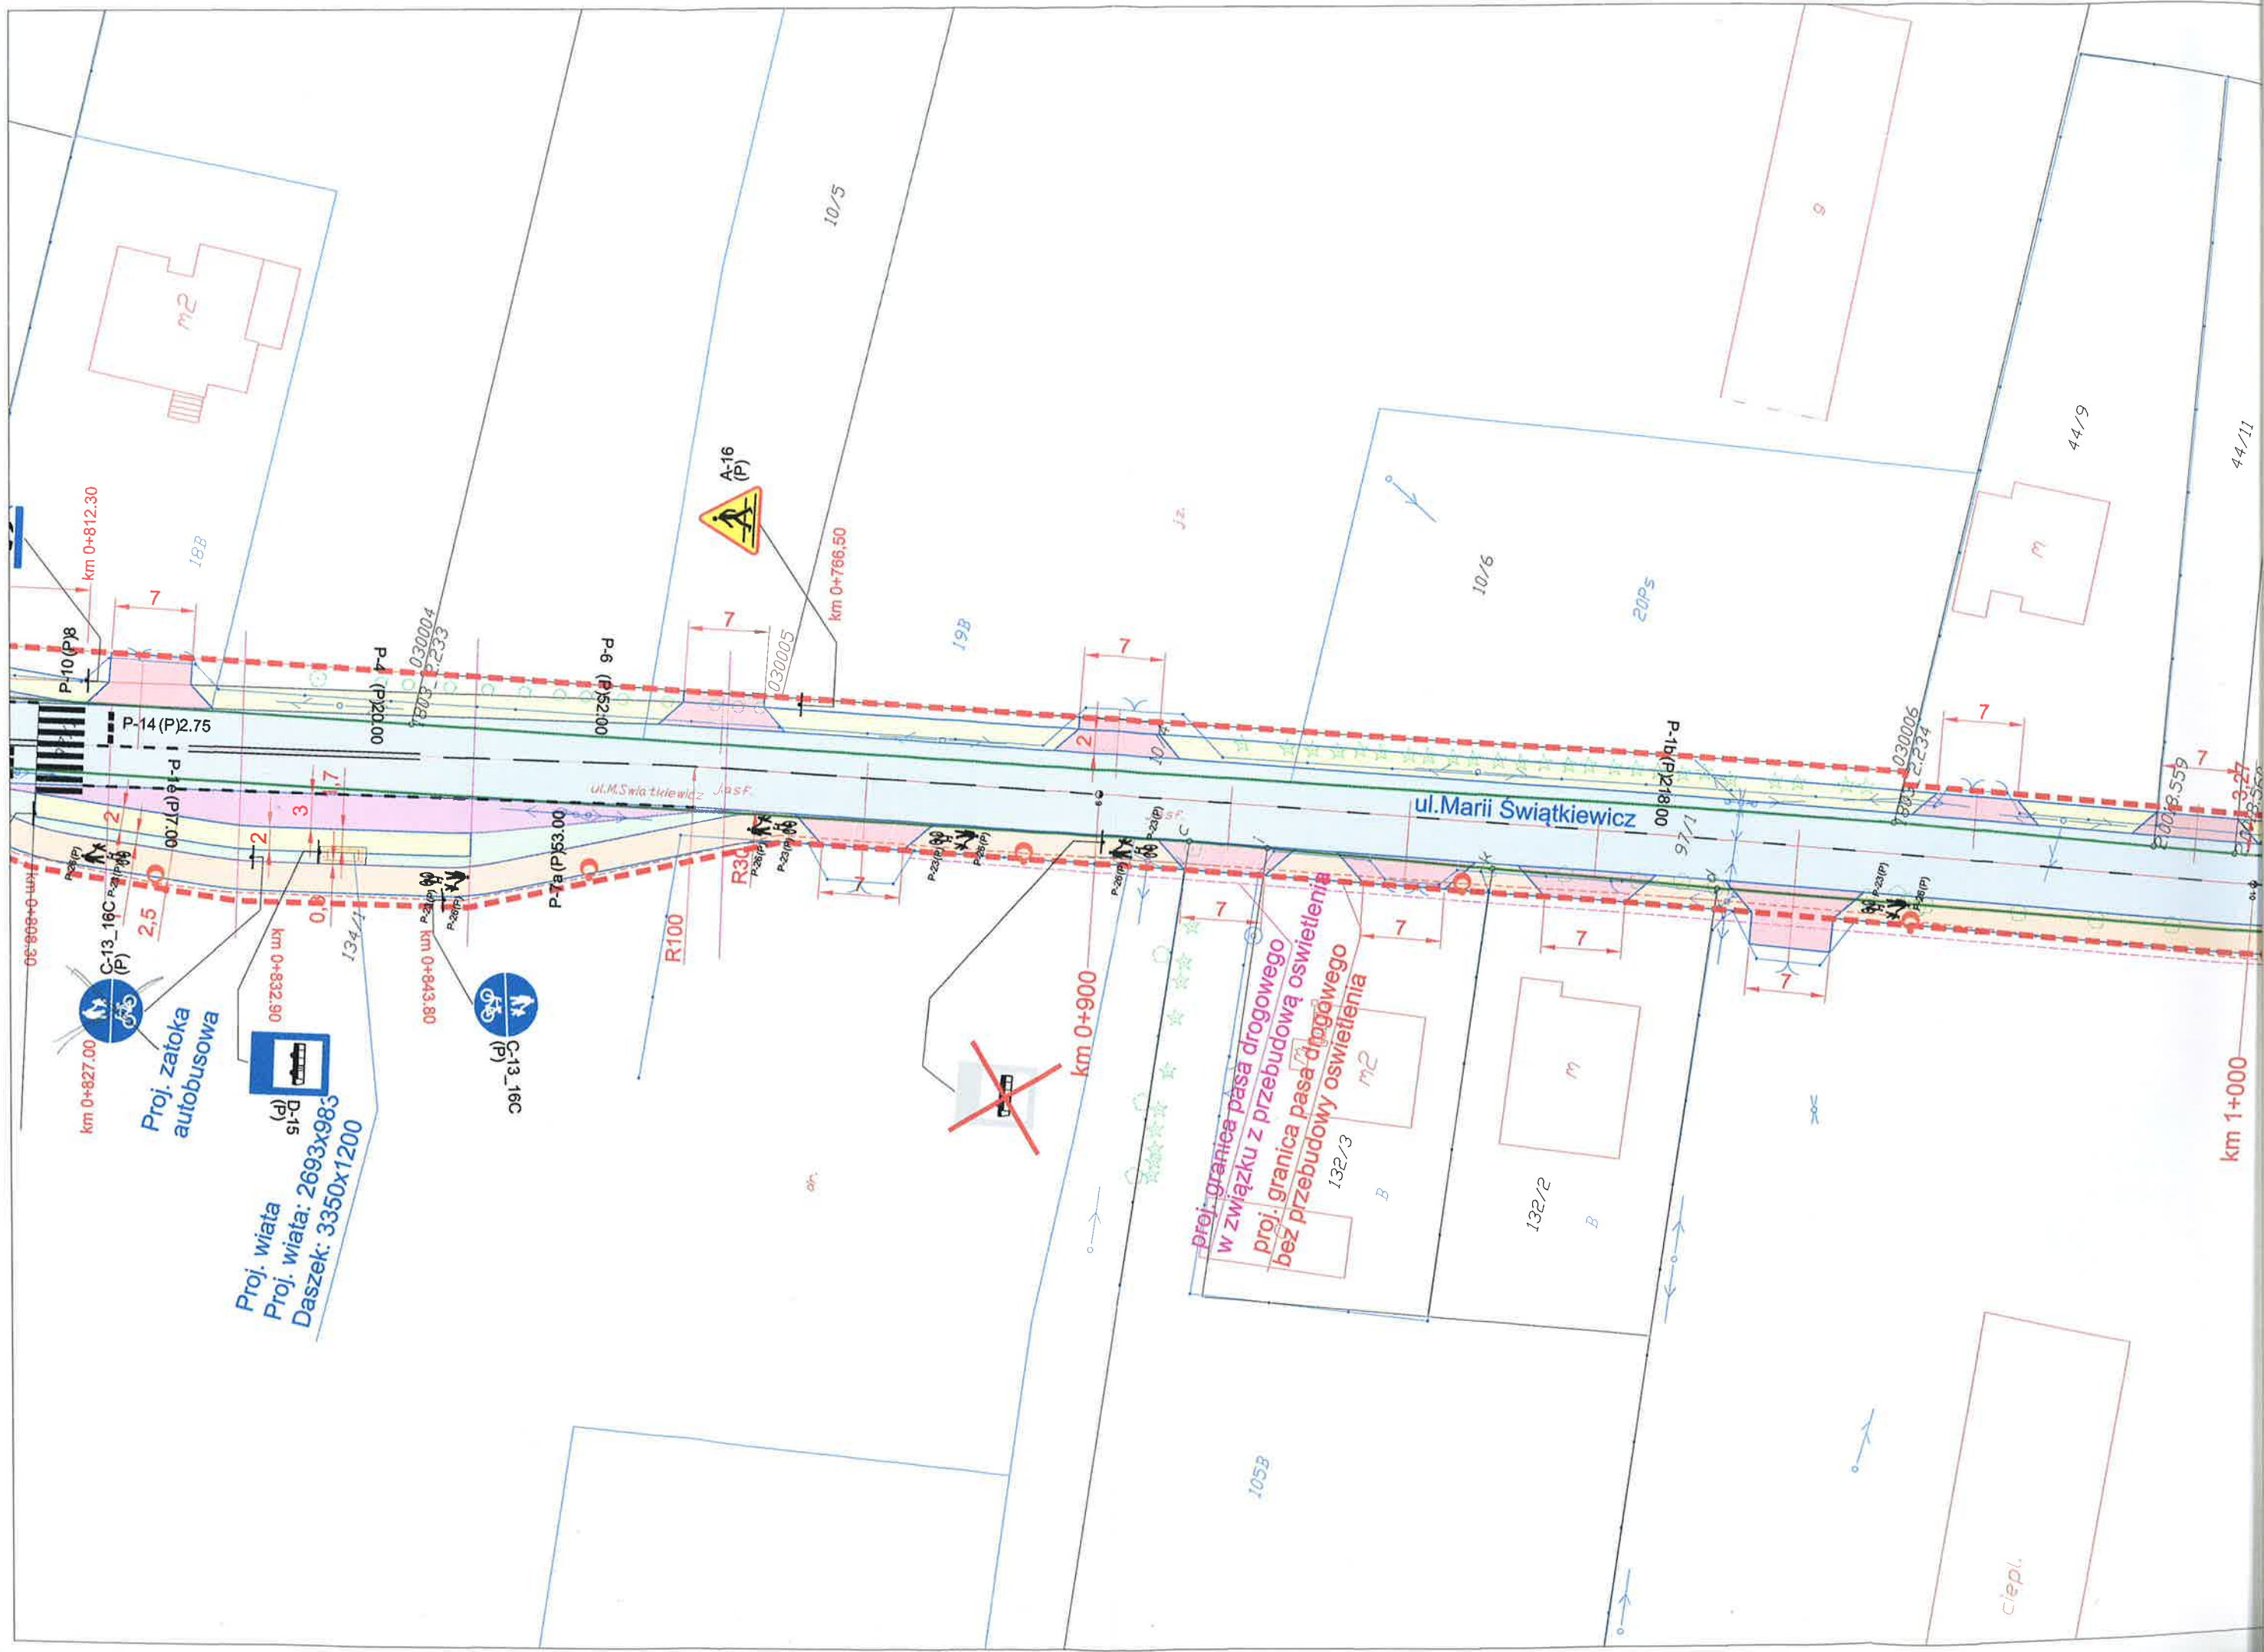

Proj. zatoka autobusowa

Proj. wiata  
Proj. wiata: 2693x983  
Daszek: 3350x1200

proj. granica pasa drogowego  
w związku z przebudową oświetlenia  
proj. granica pasa drogowego  
bez przebudowy oświetlenia

ciepl.