

GMINA ŁĘKOWOŁA
ul. Gminna 100, 14-100 Łęka Narołowska 60
02-014 Łęka Narołowska
NIP: 123 123 123 14 NIP: 013271111

NINIEJSZY PROJEKT AKCEPTUJE

data 16 STY. 2017

KIEROWNIK
Referatu Drog i Mostów

mgr **Maria Przygodzka**

STAROSTA PIASECZYŃSKI

IRD 7120 A71 S. 107

termin wprowadzenia do 30.09.2014

Zatwierdzam do realizacji stałą organizację
ruchu w całości - ze zmianami

Termin wprowadzenia niniejszej organizacji ruchu
należy zgłosić do:

Wydziału Inwestycji, Remontów i Drogownictwa
Piaseczno, ul. Chylińskiego 14 tel. 22 756-61-32

Podinspektor
ds. organizaciji ruchu

Sylwia Baraszkiewicz

WYDZIAŁU INWESTYC.
DROGOWNICTWA

201

Ryszard Wojcik

20. MS. 1011 (16.00.000)

3.00

15

00

R10

14

3

100

100

Page 10 of 10

	proj. jezdnia bitumiczna
	proj. chodnik z kostki betonowej
	proj. ciąg pieszo-rowerowy
	proj. parking z kostki betonowej
	proj. zjazd z kostki betonowej
	proj. zjazd bitumiczny
	proj. nawierzchnia z bruku
	proj. trawnik
	proj. wyspy rozdzielające
	proj. wyspa ronda (przejezdna)

☐ istniejąca jezdnia bitumiczna

☐ istniejący chodnik



- znaki drogowe pionowe istniejące b.z.

D-6 - znaki drogowe pionowe projektowane

D-6[w]

- znaki drogowe pionowe projektowane na wysięgnikach

 - znaki drogowe pionowe istn. do likwidacji / przestawienia

P-10
 - znaki drogowe poziome projektowane

P-10 istn.
- znaki drogowe poziome istniejące b.z.

SCHEMAT ŁĄCZENIA RYSUNKOW

biuro projektowe:	inwestor:	znak projektu
ZAKŁAD PROJEKTOWANIA, NADZORU I USŁUG CONSULTINGOWYCH	Zarząd Powiatu Piaseczyńskiego : ul. Chyliczkowska 14 05-500 Piaseczno	15-29


 **INŻDRÓG s.c.**


Krystyna i Wiesław Łuszyński adres biurowy ul. Chelmińska 106A/38, 86-300 Grudziądz tel/fax: (056) 4638042, biuro@inzdrom.com.pl NIP: 876-15-14-389		nazwa projektu: DROGOWA	stadium projektu: PROJEKT WYKONAWCZY
---	--	-----------------------------------	--

funkcja, imię i nazwisko	numer i zakres uprawnień	podpis
projektant	Uprawnienia nr UAN-IV-8346/58/TO/86 do projektowania bez ograniczeń w specjalności konstrukcyjno-inżynierskiej w zakresie dróg,	
mgr inż. Wiesław Łuszyński		

tytuł rysunku:	nr rysunku:	skala rysunku:	data rysunku:
PROJEKT STAŁEJ ORGANIZACJI RUCHU	1.3	1:500	styczeń 2017

[illegible]

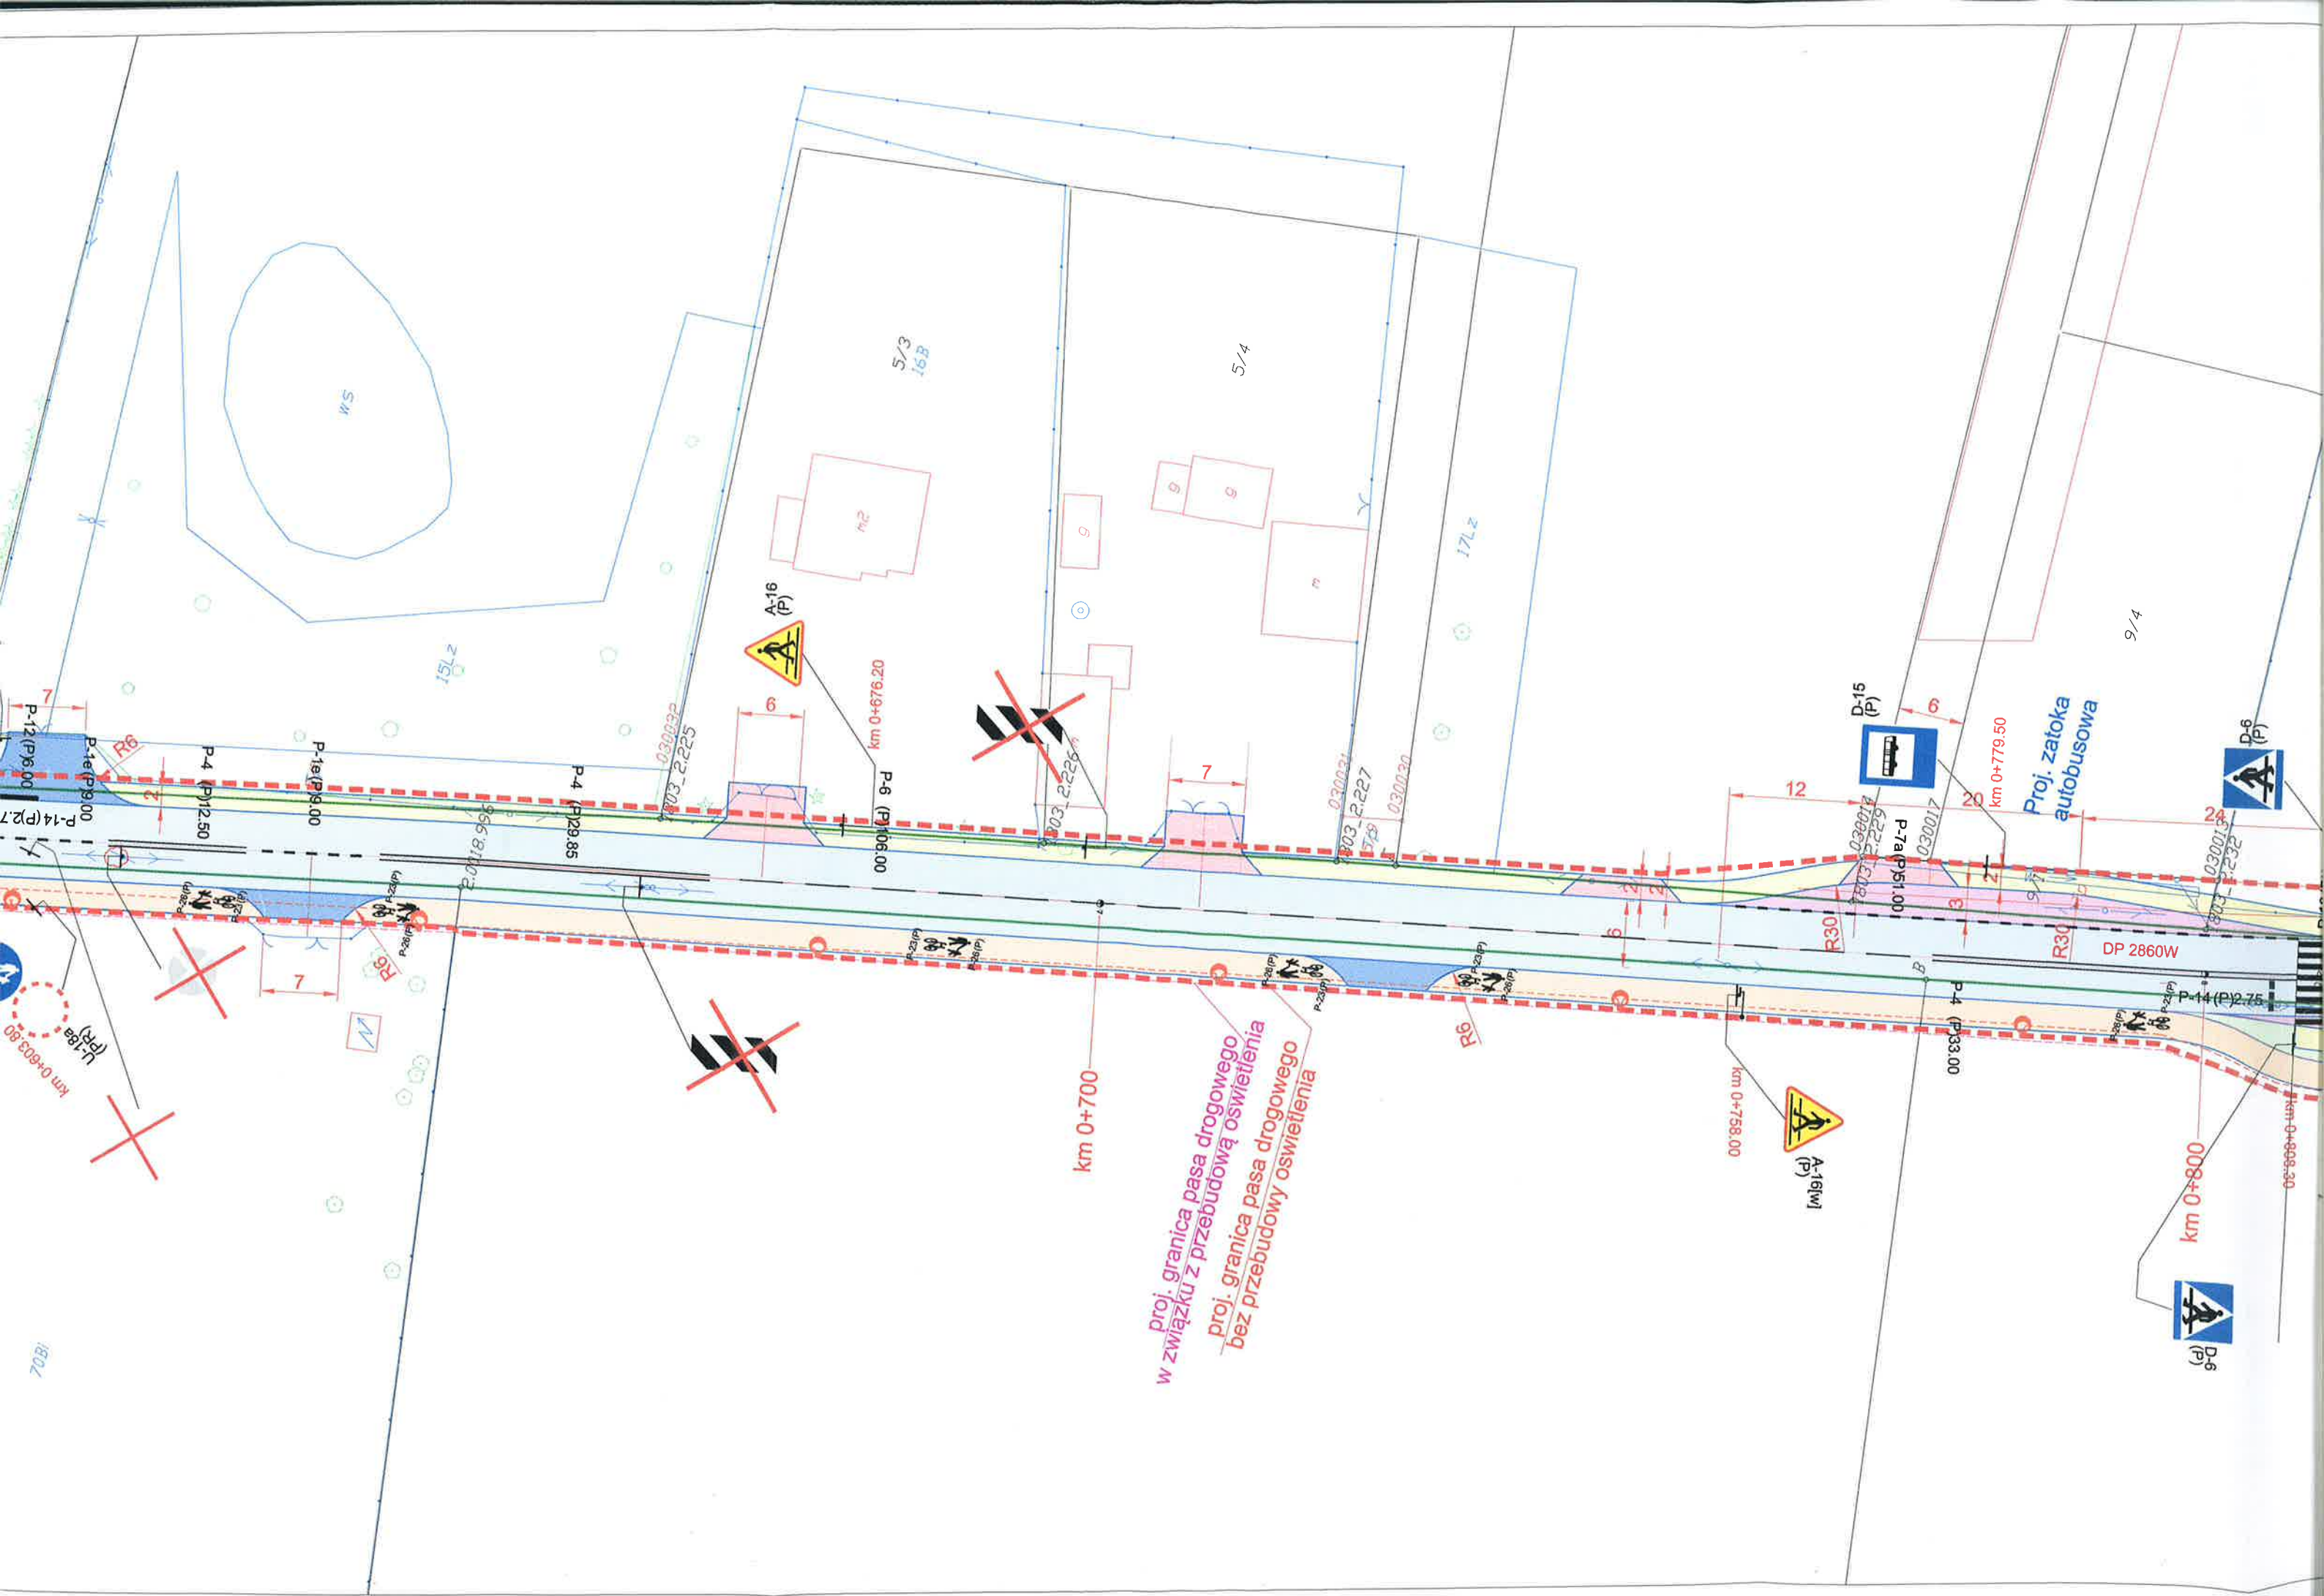

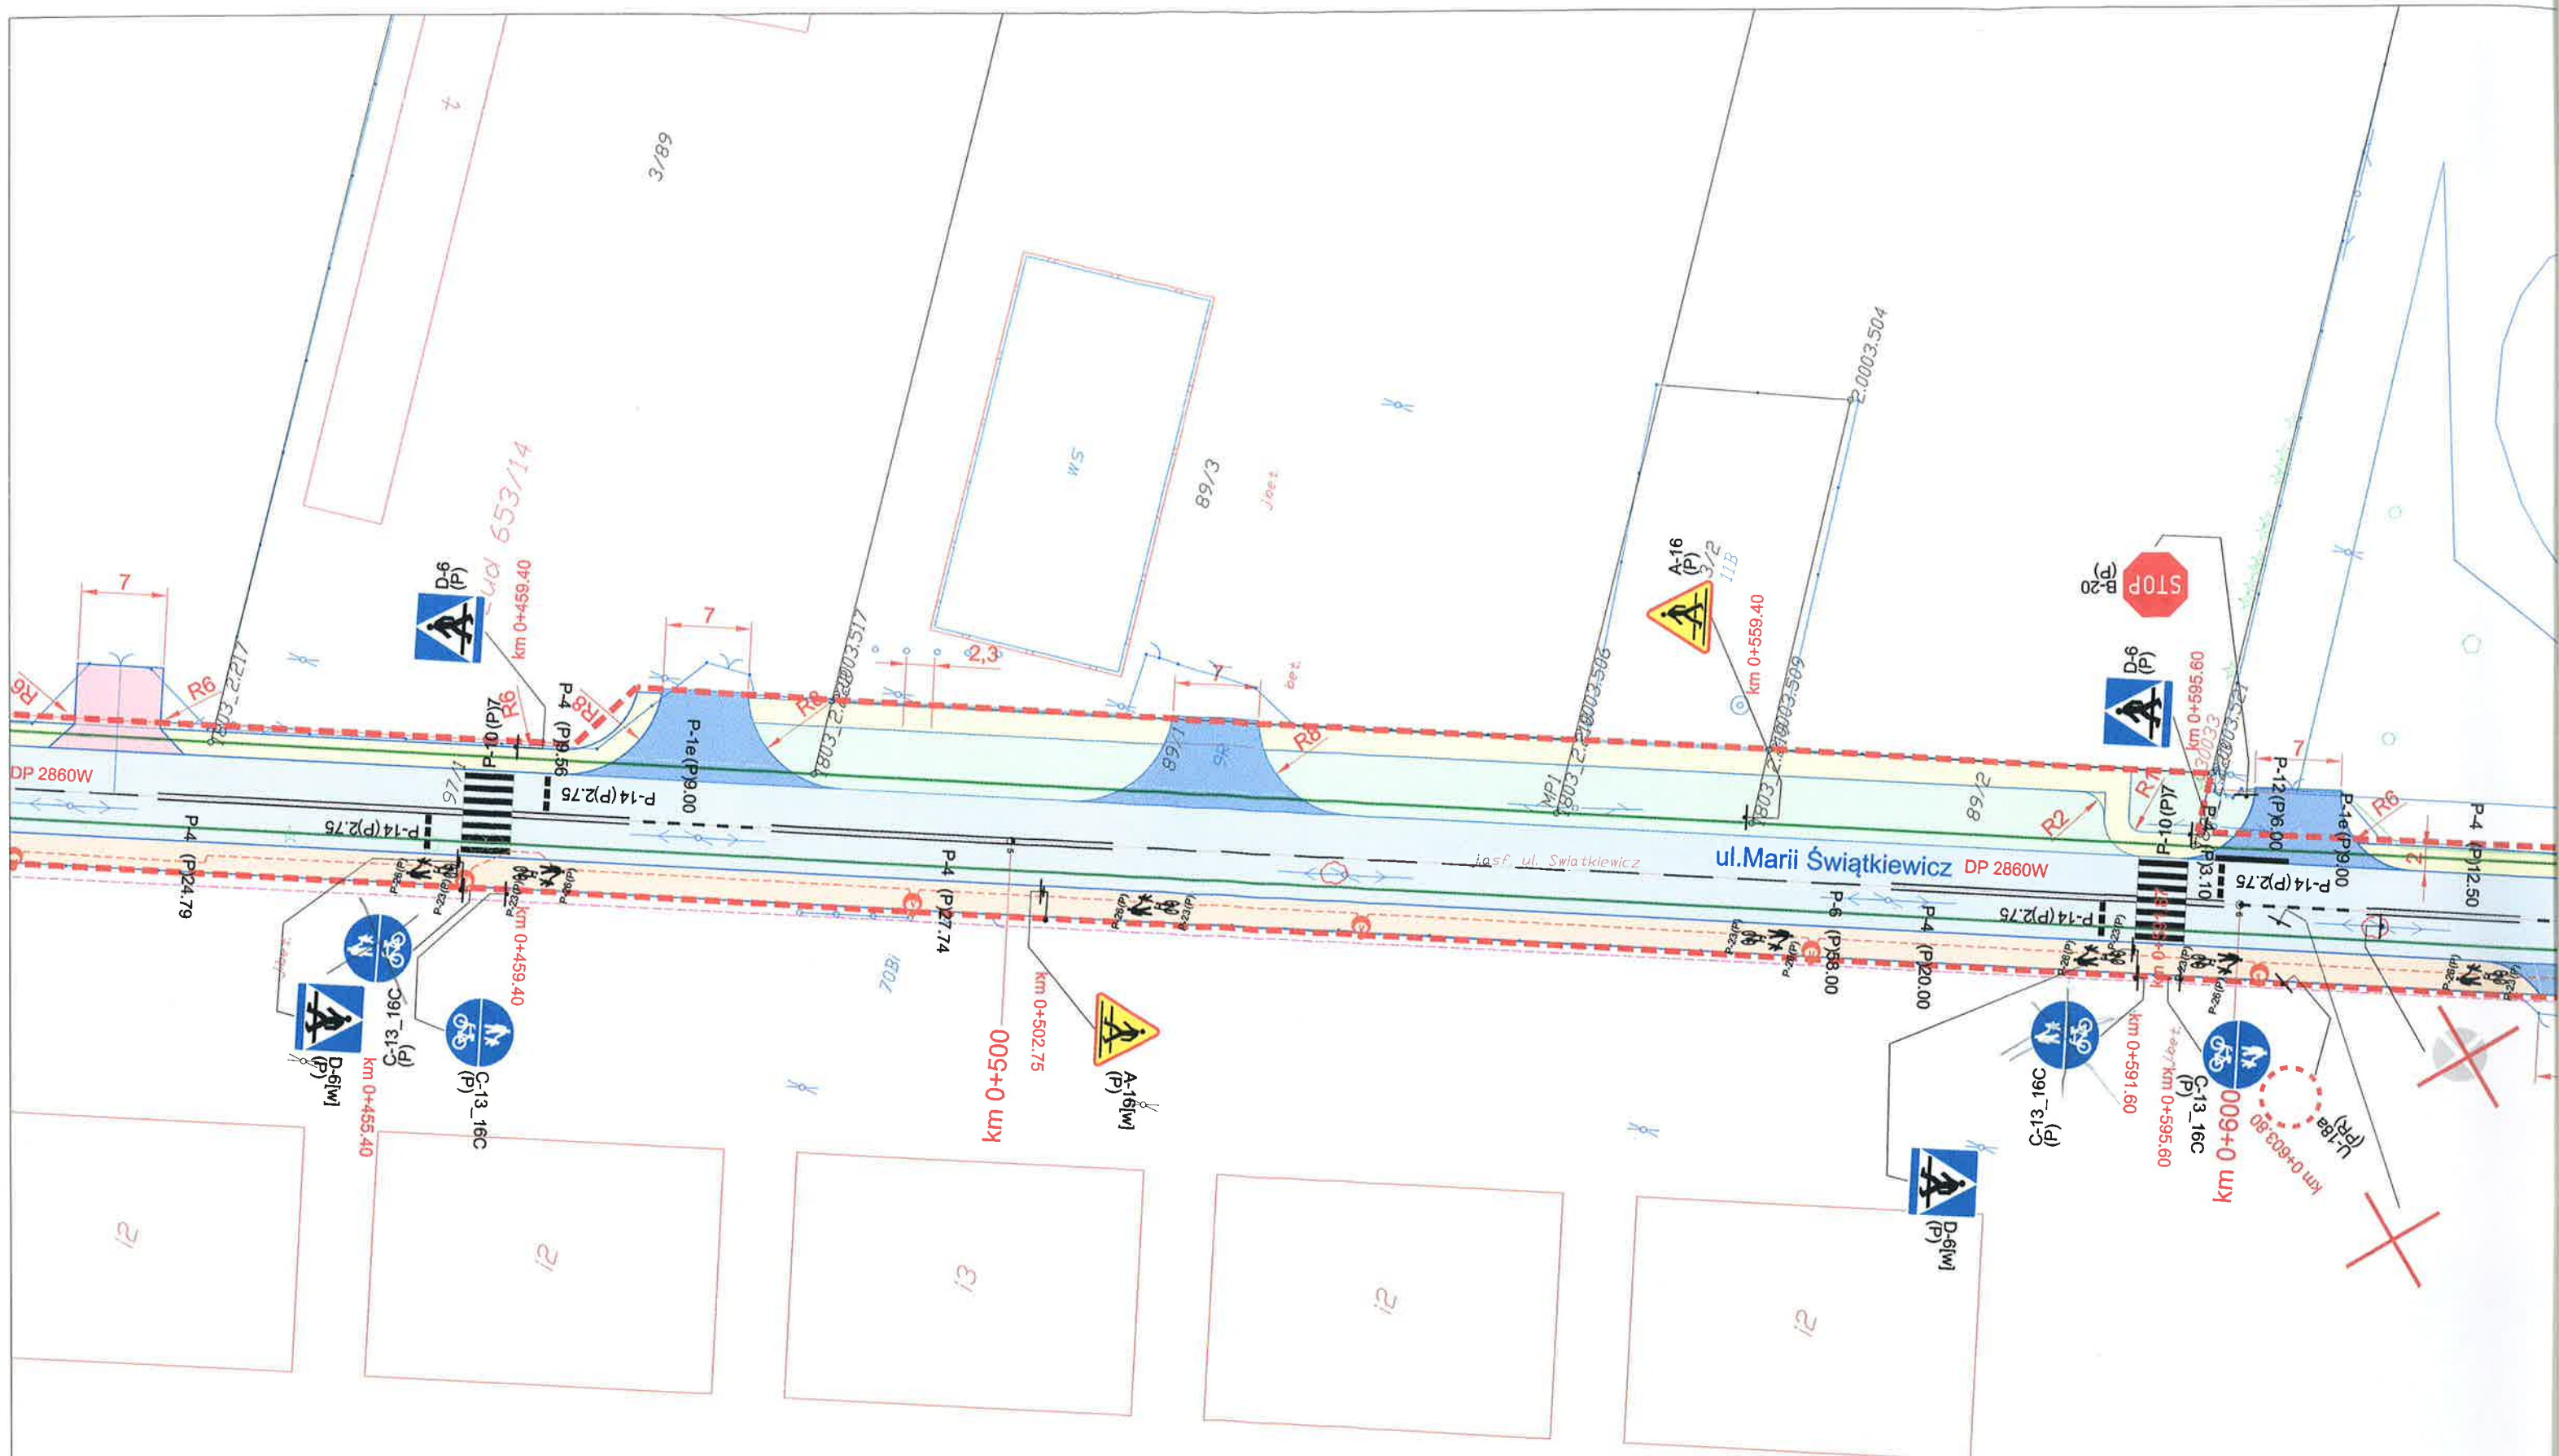

70 Bi