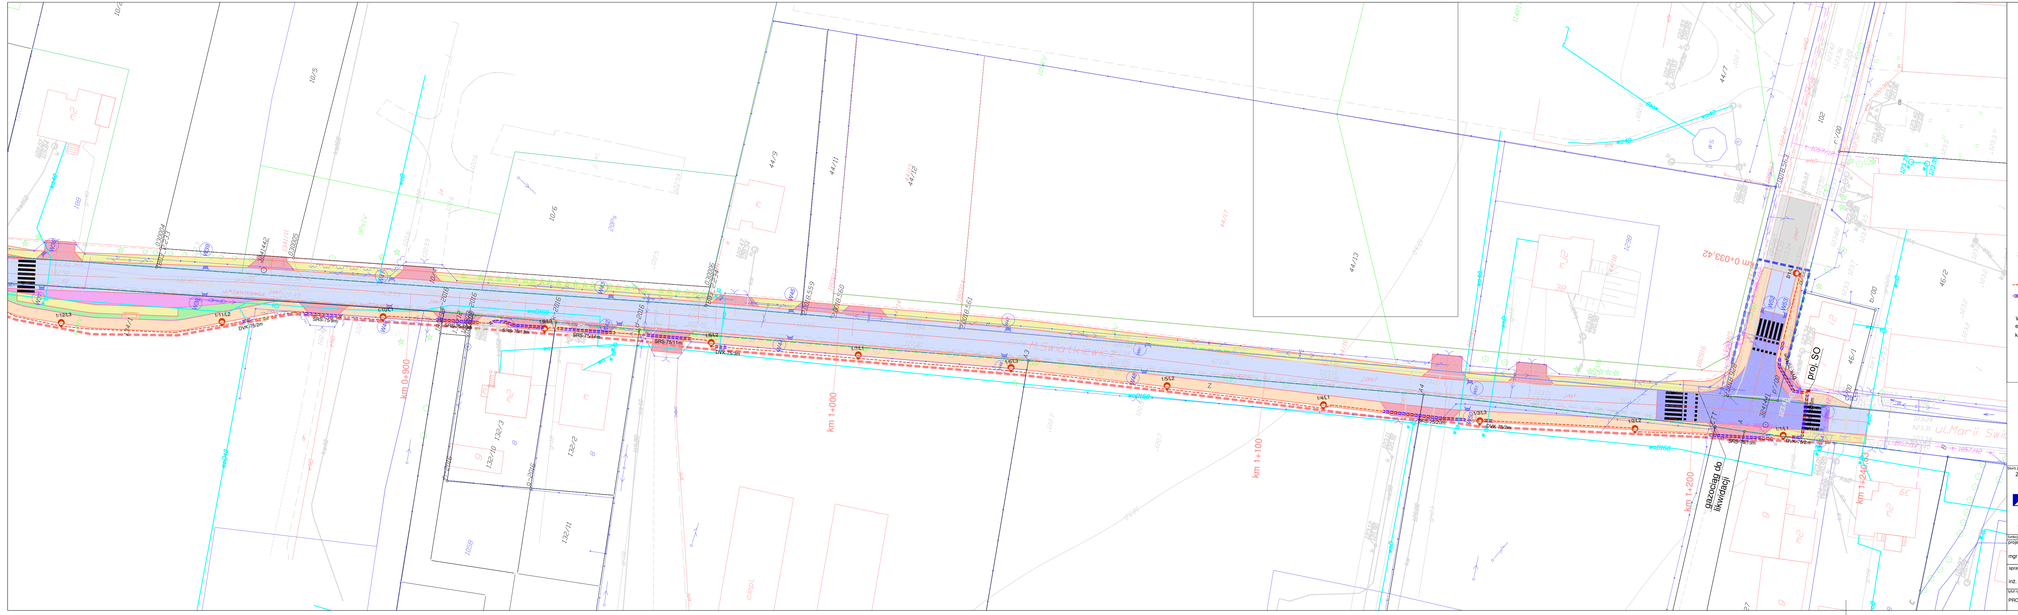
km 0+900
km 1+000
km 1+100
km 1+200
km 1+300
km 0+033,42
proj. SO
