


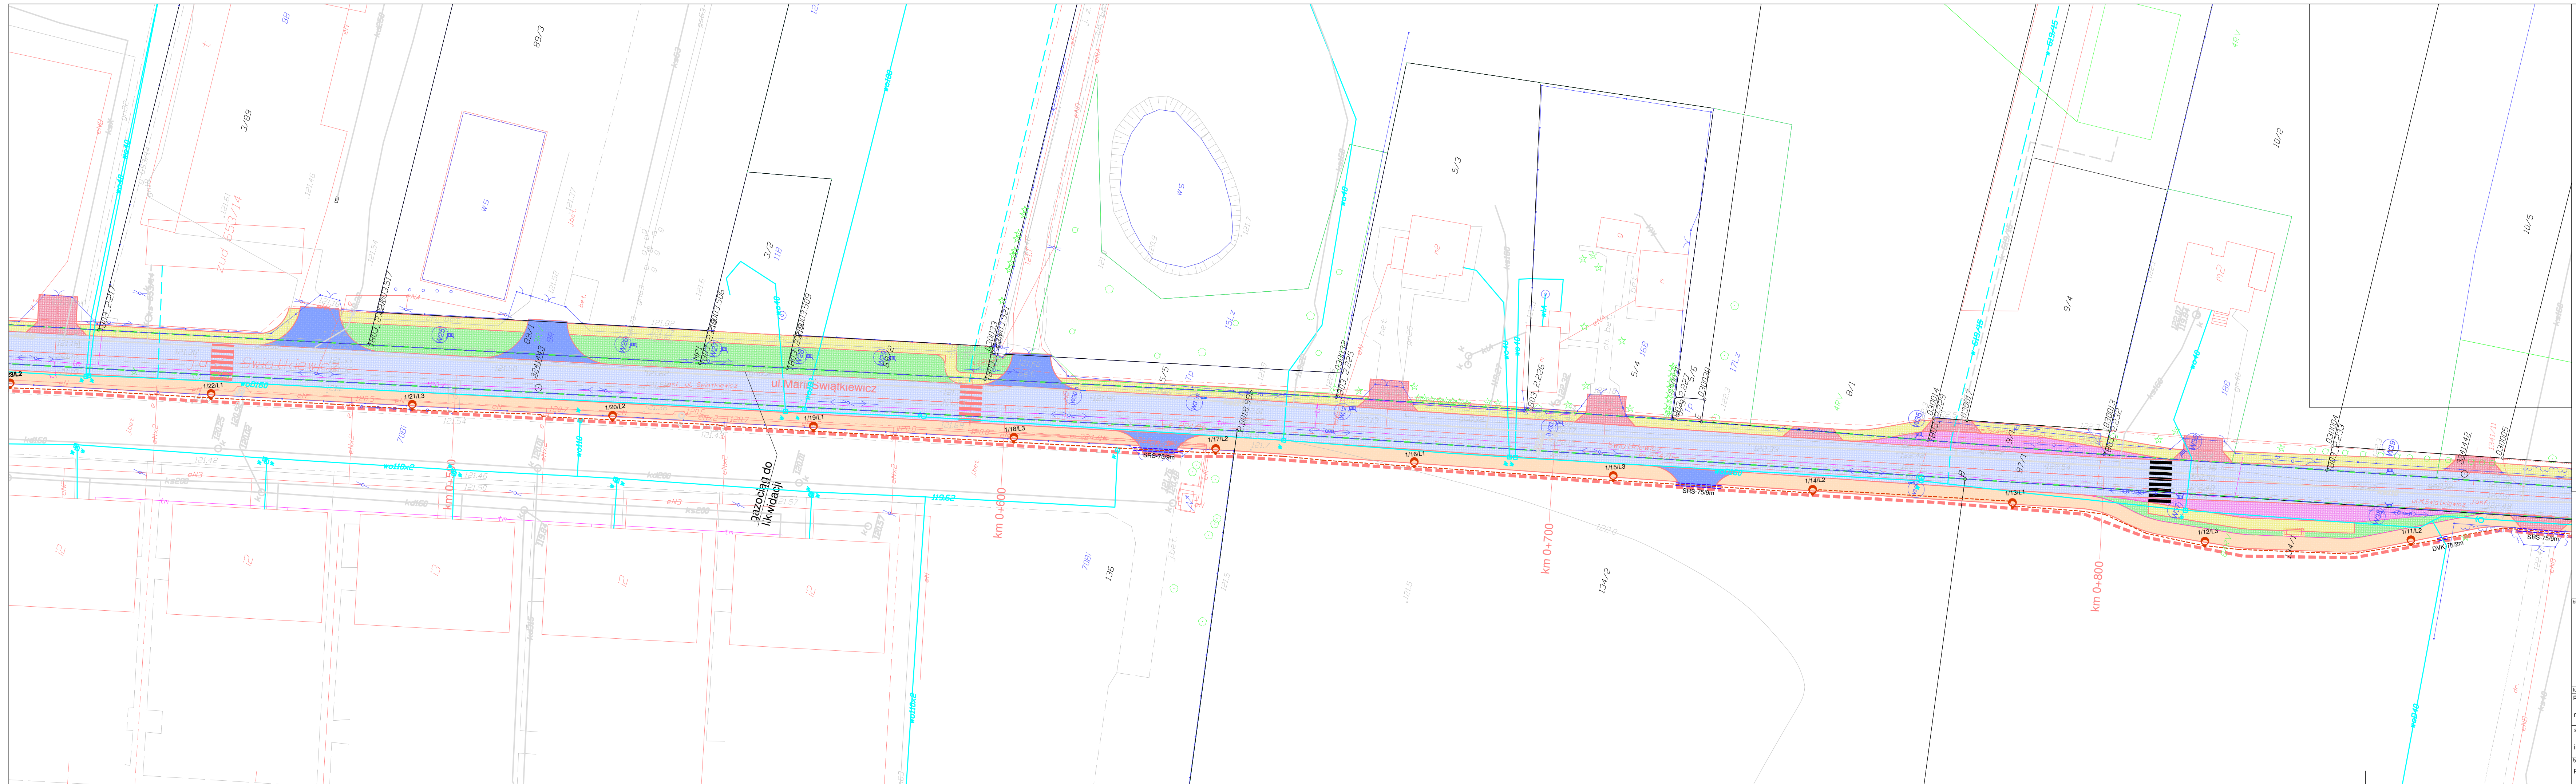

- OBJAŚNIENIA**
- proj. jezdnia bitumiczna
 - proj. chodnik z kostki betonowej
 - proj. ciąg pieszo-rowerowy
 - proj. parking z kostki betonowej
 - proj. zjazd z kostki betonowej
 - proj. zjazd bitumiczny
 - proj. nawierzchnia z bruku
 - proj. trawnik
 - proj. wyspy rozdzielające
 - proj. wyspa ronda (przejedna)
 - istniejąca jezdnia bitumiczna
 - istniejący chodnik
 - istniejąca granica pasa drogowego

- B.ELEKTRYCZNA**
- proj. oprawa oświetleniowa LED 8600lm,740, 80W montowana na słupie stalowym h=8m
 - proj. kabel oświetleniowy
 - proj. rura osłonowa HDPE 75

W miejscach skrzyżowania kabla z wodociągiem, gazociągami i innymi kablami elektroenergetycznymi i telekomunikacyjnymi oraz wjazdami do posesji projektowany kabel chronić rurami osłonowymi HDPE-75.

SCHEMAT ŁĄCZENIA RYSUNKOW



biuro projektowe: ZAKŁAD PROJEKTOWANIA, NADZORU I USŁUG CONSULTINGOWYCH		inwestor: Starostwo Powiatowe w Piasecznie ul. Chylićkowska 14 05-500 Piaseczno		znak projektu: 15-29
 INŻDROG s.c. Krytyńska i Wiesław Łuszyński ul. Chylićkowska 14, 05-500 Piaseczno tel./fax: (22) 638044, biuro@inzdrog.com		tytuł projektu: Rozbudowa drogi powiatowej Nr 2860W (ul. Marii Świątkiewicz) wraz z rozbudową skrzyżowania z drogą powiatową Nr 2840W		
projektant: mgr inż. Jakub Paczkowski		opracowanie projektu: mgr inż. Jakub Paczkowski		stadium projektu: PROJEKT WYKONAWCZY
sprawdzający: inż. Zdzisław Paczkowski		podpis: Uprawnienia w K.P.R.O. PW-0101-10 do projektowania bez udziału i urządzeń elektronicznych i elektronicznych		
tytuł rysunku: PROJEKT ZAGOSPODAROWANIA TERENU		nr rysunku: 1.2	data rysunku: 1:500	wrzesień 2017