


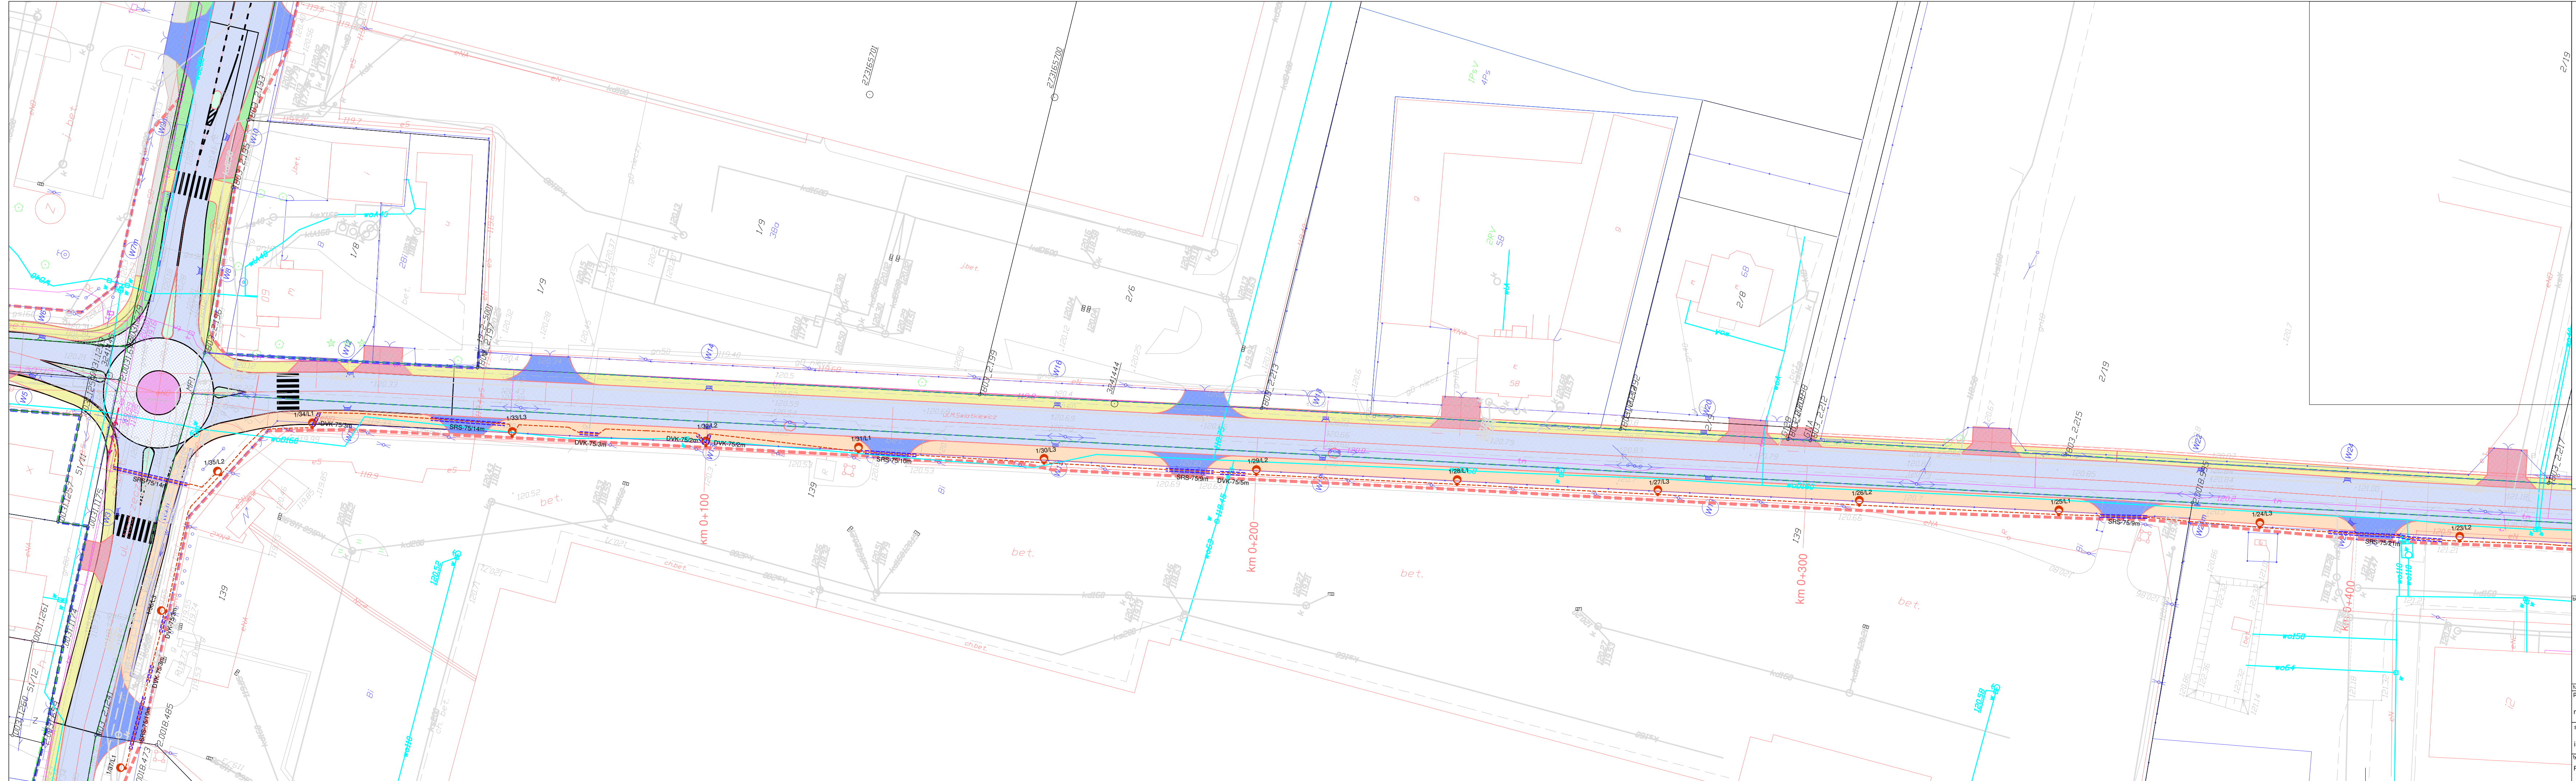

- OBJAŚNIENIA**
- proj. jezdnia bitumiczna
 - proj. chodnik z kostki betonowej
 - proj. ciąg pieszo-rowerowy
 - proj. parking z kostki betonowej
 - proj. zjazd z kostki betonowej
 - proj. zjazd bitumiczny
 - proj. nawierzchnia z bruku
 - proj. trawnik
 - proj. wyspy rozdzielające
 - proj. wyspa ronda (przejezdna)


- istniejąca jezdnia bitumiczna
- istniejący chodnik
- istniejąca granica pasa drogowego

B/ELEKTRYCZNA

- proj. oprawa oświetleniowa LED 8600lm,740, 80W montowana na słupie stalowym h=8m
- proj. kabel oświetleniowy
- proj. rura osłonowa HDPE 75

W miejscach skrzyżowania kabla z wodociągiem, gazociągami i innymi kablami elektroenergetycznymi i telekomunikacyjnymi oraz wjazdami do posesji projektowany kabel chronić rurami osłonowymi HDPE-75.

SCHEMAT ŁĄCZENIA RYSUNKOW

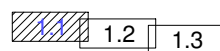

biuro projektowe: ZAKŁAD PROJEKTOWANIA, NADZORU I USŁUG CONSULTINGOWYCH		inwestor: Starostwo Powiatowe w Piasecznie ul. Chylińskowska 14 05-500 Piaseczno		znak projektu: 15-29	
 INŻDRÓG s.c. Kryszyna i Wiesław Łuszczyński ul. Chylicka 105A/38, 86-300 Grotkowo tel./fax: (25) 430404, biuro@inzdrog.com		tytuł projektu: Budowa drogi powiatowej Nr 2860W (ul. Marii Świątkiewicz) wraz z rozbudową skrzyżowania z drogą powiatową Nr 2840W			
projektant: mgr inż. Jakub Paczkowski		opracowanie projektu: mgr inż. Jakub Paczkowski		stadium projektu: PROJEKT WYKONAWCZY	
sprawdzający: inż. Zdzisław Paczkowski		podpis:			
tytuł rysunku: PROJEKT ZAGOSPODAROWANIA TERENU		in rysunku: 1:1		data rysunku: wrzesień 2017	