


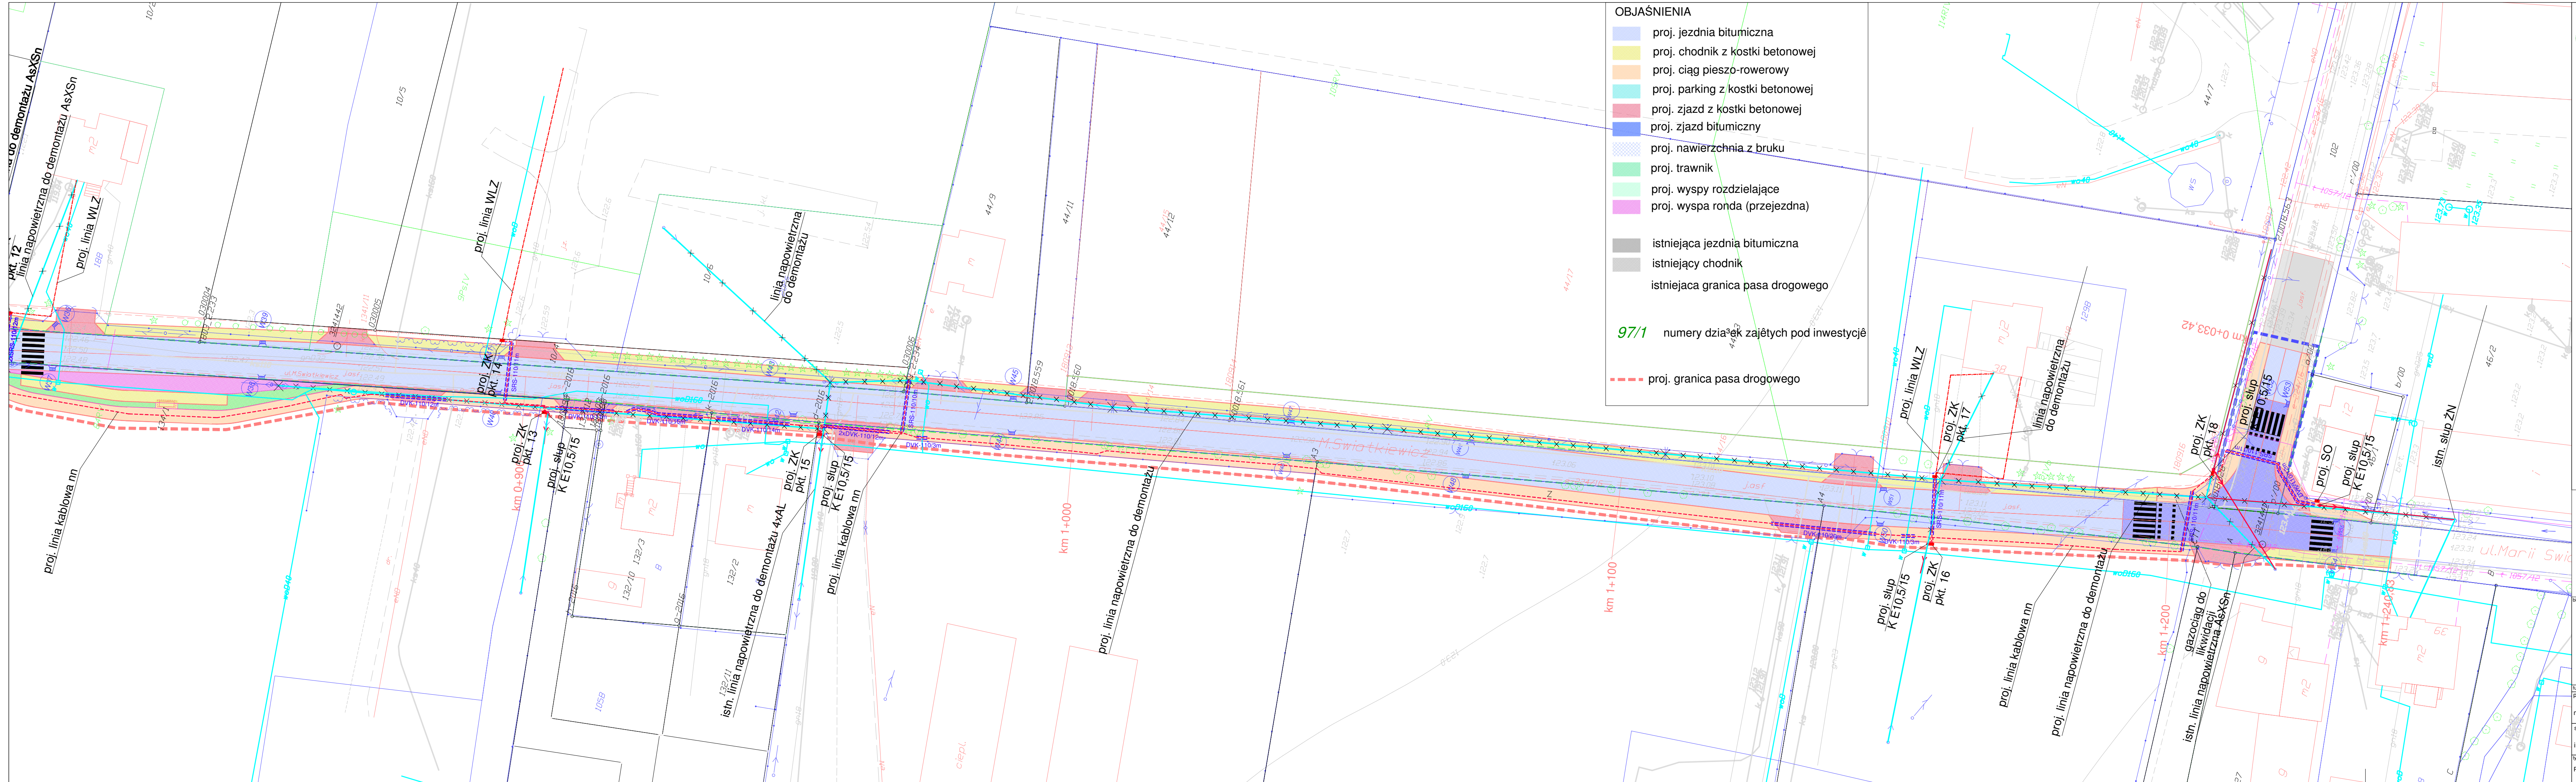

- OBJAŚNIENIA
- proj. jezdnia bitumiczna
 - proj. chodnik z kostki betonowej
 - proj. ciąg pieszo-rowerowy
 - proj. parking z kostki betonowej
 - proj. zjazd z kostki betonowej
 - proj. zjazd bitumiczny
 - proj. nawierzchnia z bruku
 - proj. trawnik
 - proj. wyspy rozdzielające
 - proj. wyspa ronda (przejezdna)
 - istniejąca jezdnia bitumiczna
 - istniejący chodnik
 - istniejąca granica pasa drogowego
- 97/1 numery działek zajętych pod inwestycję
- proj. granica pasa drogowego

97/1 numery działek zajętych pod inwestycję

proj. granica pasa drogowego

LEGENDA

INSTALACJE ELEKTRYCZNE

- istn. linia napowietrzna nn-0,4kV
- istn. linia napowietrzna nn-0,4kV do demontażu/przewieszenia
- istn. linia napowietrzna nn-0,4kV po przewieszeniu
- proj. słup energ.
- istn. słup linii napowietrznej nn-0,4kV do demontażu
- istn. linia kablowa do demontażu
- proj. linia kablowa nn 0,4kV
- proj. rura ochronna na kablu

SCHEMAT ŁĄCZENIA RYSUNKOW

1.1 1.2

buro projektowe: ZAKŁAD PROJEKTOWANIA, NADZORU I USŁUG CONSULTINGOWYCH	inwestor: Starostwo Powiatowe w Piasecznie ul. Chylińskowska 14 05-500 Piaseczno	znak projektu: 15-29
INŻDRÓG s.c. Kryszyna i Wiesław Luszyński ul. Chetnicka 105A/28, 86-300 Grotkowo tel./fax: (25) 433044, biuro@inzdrowo.com	tytuł projektu: Budowa drogi powiatowej Nr 2860W (ul. Marii Świątkiewicz) wraz z rozbudową skrzyżowania z drogą powiatową Nr 2840W	stadium projektu: PROJEKT WYKONAWCZY
projektant: mgr inż. Jakub Paczkowski	numer i zakres opracowania: Uprawnienia nr KUP/0077/PWOE/10 do projektowania bez ograniczeń w specjalności instalacyjnej w zakresie sieci, instalacji i urządzeń elektrycznych i elektroenergetycznych	podpis:
sprawdzający: inż. Zdzisław Paczkowski	Uprawnienia projektowe nr GP.17342/12/TO/91-02 do projektowania bez ograniczeń w specjalności instalacyjnej w zakresie sieci, instalacji i urządzeń elektrycznych i elektroenergetycznych	
tytuł rysunku: PROJEKT ZAGOSPODAROWANIA TERENU	nr rysunku: 1.3	data rysunku: wrzesień 2017