


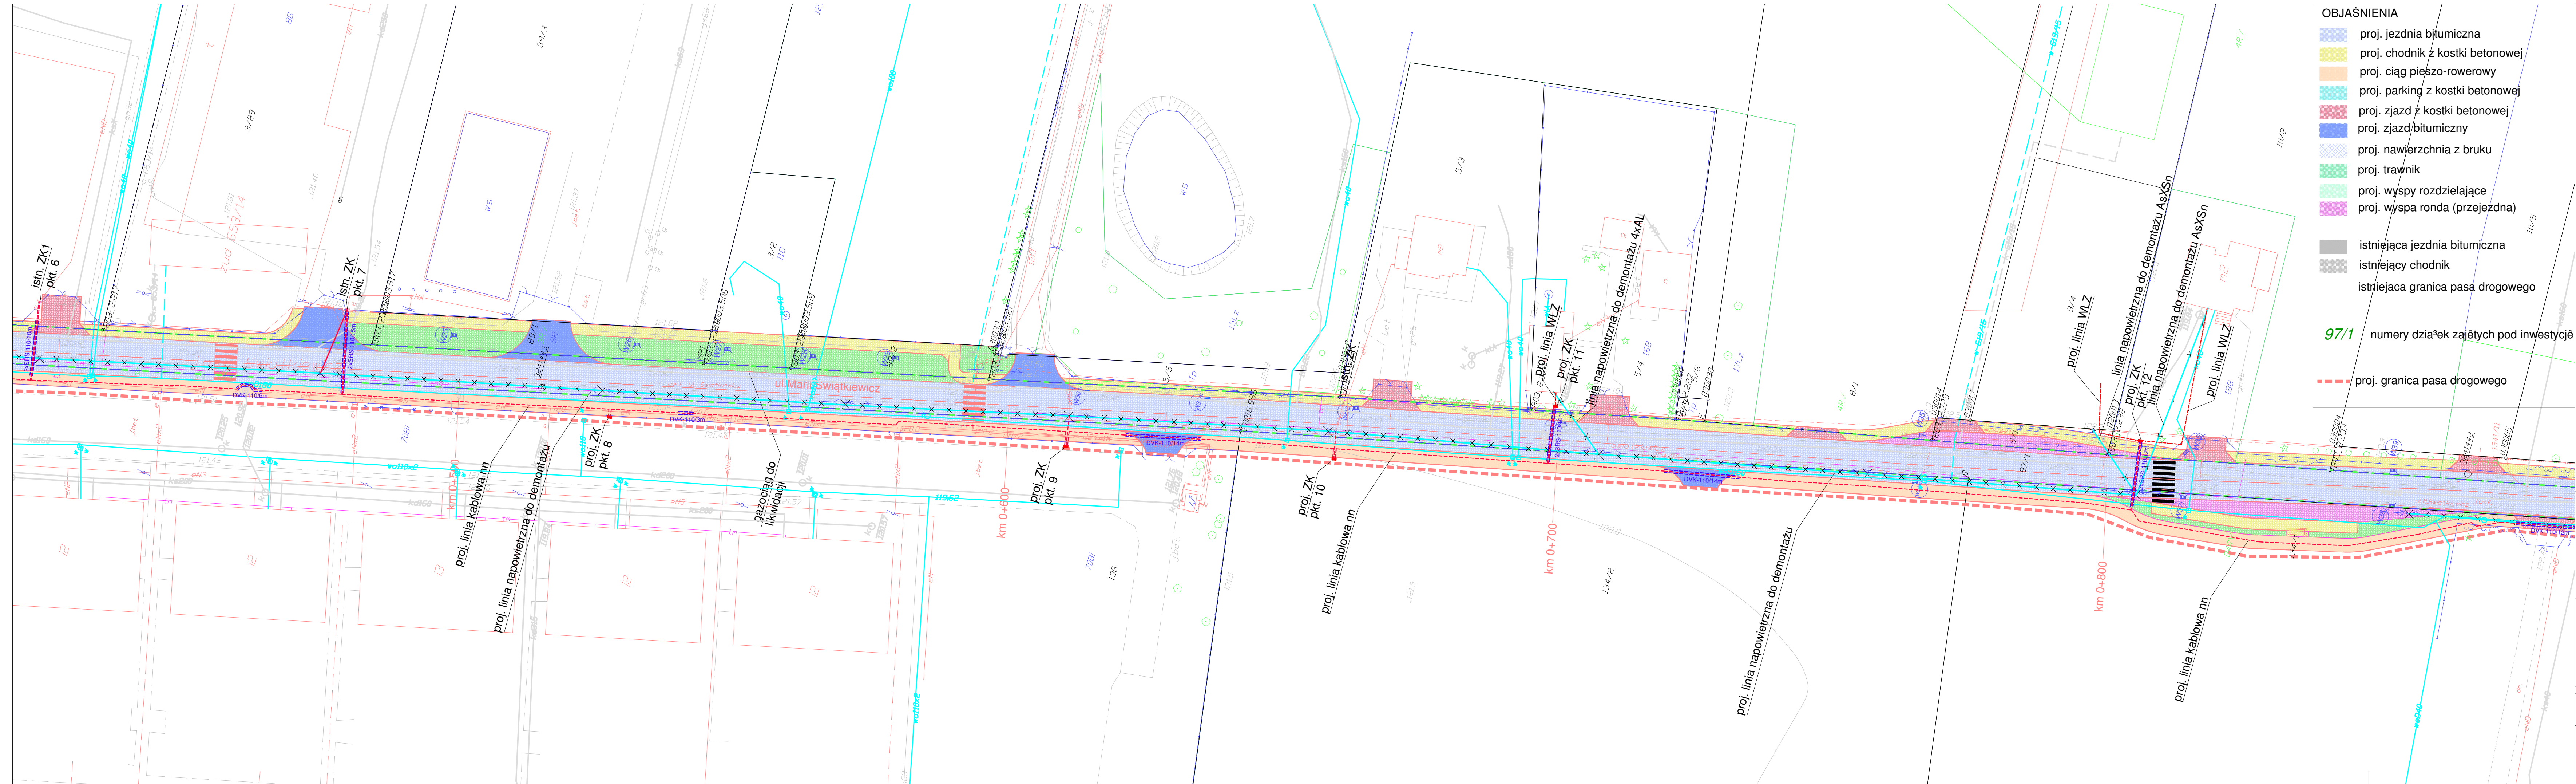

- OBJASNIENIA**
- proj. jezdnia bitumiczna
 - proj. chodnik z kostki betonowej
 - proj. ciąg pieszo-rowerowy
 - proj. parking z kostki betonowej
 - proj. zjazd z kostki betonowej
 - proj. zjazd/bitumiczny
 - proj. nawierzchnia z bruku
 - proj. trawnik
 - proj. wyspy rozdzielające
 - proj. wyspa ronda (przejezdna)
 - istniejąca jezdnia bitumiczna
 - istniejący chodnik
 - istniejąca granica pasa drogowego

- 97/1** numery działek zajętych pod inwestycję
- LEGENDA**
- proj. granica pasa drogowego
 - INSTALACJE ELEKTRYCZNE
 - istn. linia napowietrzna nn-0,4kV
 - istn. linia napowietrzna nn-0,4kV do demontażu/przewieszenia
 - istn. linia napowietrzna nn-0,4kV po przewieszeniu
 - proj. słup energ.
 - istn. słup linii napowietrznej nn-0,4kV do demontażu
 - istn. linia kablowa do demontażu
 - proj. linia kablowa nn 0,4kV
 - proj. rura ochronna na kablu

- 97/1** numery działek zajętych pod inwestycję
- proj. granica pasa drogowego

SCHEMAT ŁĄCZENIA RYSUNKÓW

1.1 1.3

projektowe: ZAKŁAD PROJEKTOWANIA, NADZORU I USŁUG CONSULTINGOWYCH		inwestor: Starostwo Powiatowe w Piasecznie ul. Chylińskowska 14 05-500 Piaseczno	znak projektu: 15-29
 INŻDRÓG s.c. Kryszyna i Wiesław Luszyński ul. Chylińska 105A/38, 86-300 Gostków tel./fax: (25) 433044, biuro@inzdrog.com.pl		tytuł projektu: Rozbudowa drogi powiatowej Nr 2860W (ul. Marii Świątkiewicz) wraz z rozbudową skrzyżowania z drogą powiatową Nr 2840W	
projektant: mgr inż. Jakub Paczkowski		opracowanie projektu: mgr inż. Jakub Paczkowski	stadium projektu: PROJEKT WYKONAWCZY
sprawdzający: inż. Zdzisław Paczkowski		podpis:	
tytuł rysunku: PROJEKT ZAGOSPODAROWANIA TERENU		nr rysunku: 1.2	data rysunku: wrzesień 2017