


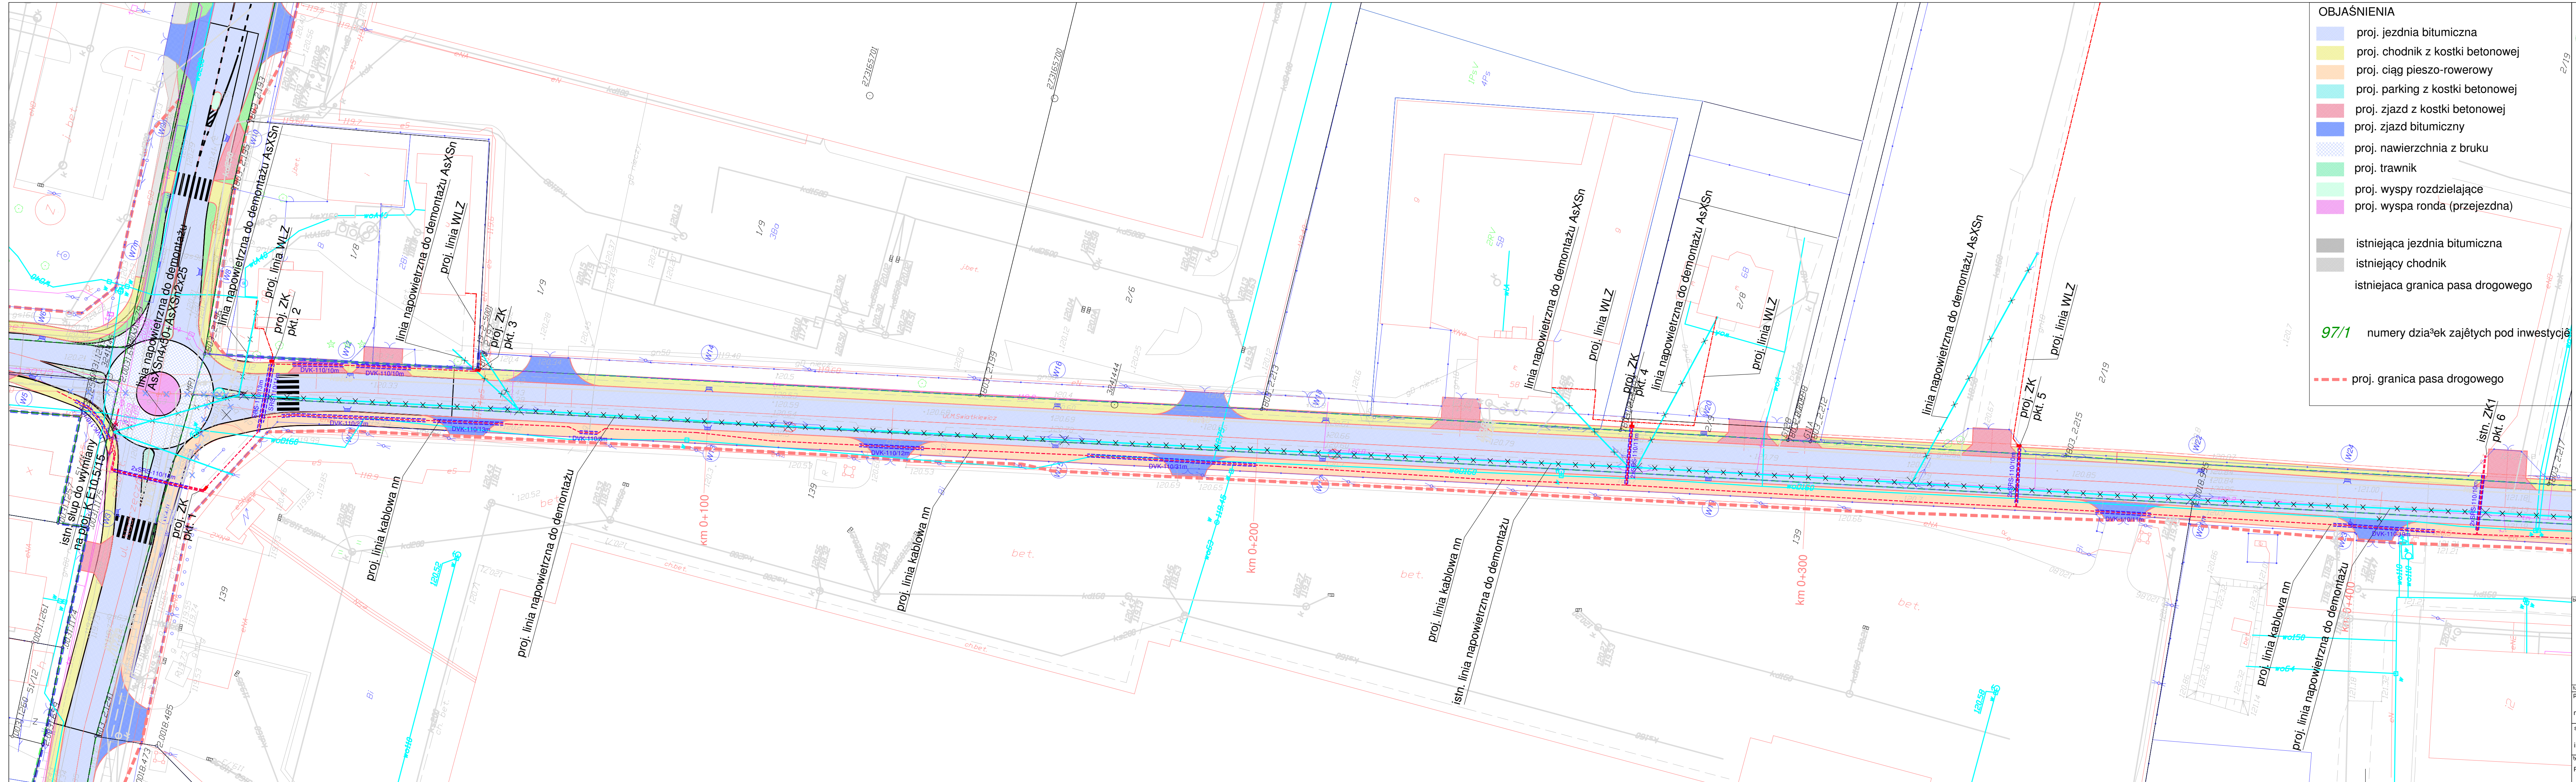

OBJASNIENIA

- proj. jezdnia bitumiczna
- proj. chodnik z kostki betonowej
- proj. ciąg pieszo-rowerowy
- proj. parking z kostki betonowej
- proj. zjazd z kostki betonowej
- proj. zjazd bitumiczny
- proj. nawierzchnia z bruku
- proj. trawnik
- proj. wyspy rozdzielające
- proj. wyspa ronda (przejazdna)
- istniejąca jezdnia bitumiczna
- istniejący chodnik
- istniejąca granica pasa drogowego

97/1 numery działek zajętych pod inwestycję

--- proj. granica pasa drogowego

LEGENDA

INSTALACJE ELEKTRYCZNE

- istn. linia napowietrzna nn-0,4kV
- istn. linia napowietrzna nn-0,4kV do demontażu/przewieszenia
- istn. linia napowietrzna nn-0,4kV po przewieszeniu
- proj. słup energ.
- istn. słup linii napowietrznej nn-0,4kV do demontażu
- istn. linia kablowa do demontażu
- proj. linia kablowa nn 0,4kV
- proj. rura ochronna na kablu

97/1 numery działek zajętych pod inwestycję

--- proj. granica pasa drogowego

SCHEMAT ŁĄCZENIA RYSUNKOW

1.2 1.3

biuro projektowe: ZAKŁAD PROJEKTOWANIA, NADZORU I USŁUG CONSULTINGOWYCH		inwestor: Starostwo Powiatowe w Pleszewie ul. Chylińskowska 14 05-500 Pleszewo		znak projektu: 15-29	
 INZDRÓG s.c. Krytyka i Wiosław Łuszyński ul. Chylicka 105A/38, 86-200 Grotkowo tel./fax: (051) 4320404, biuro@inzdrog.com		tytuł projektu: Budowa drogi powiatowej Nr 2860W (ul. Marii Świątkiewicz) wraz z rozbudową skrzyżowania z drogą powiatową Nr 2840W		stadium projektu: PROJEKT WYKONAWCZY	
projektant: mgr inż. Jakub Paczkowski		numer i zakres opracowania: Nr 17342/12/TO/91-02 do projektowania bez ograniczeń w specjalności instalacyjnej w zakresie sieci, instalacji i urządzeń elektrycznych i elektroenergetycznych		podpis:	
sprawdzający: inż. Zdzisław Paczkowski		Uprawnienia projektowe nr GP.17342/12/TO/91-02 do projektowania bez ograniczeń w specjalności instalacyjnej w zakresie sieci, instalacji i urządzeń elektrycznych i elektroenergetycznych			
tytuł rysunku: PROJEKT ZAGOSPODAROWANIA TERENU		nr rysunku: 1.1		data rysunku: wrzesień 2017	