



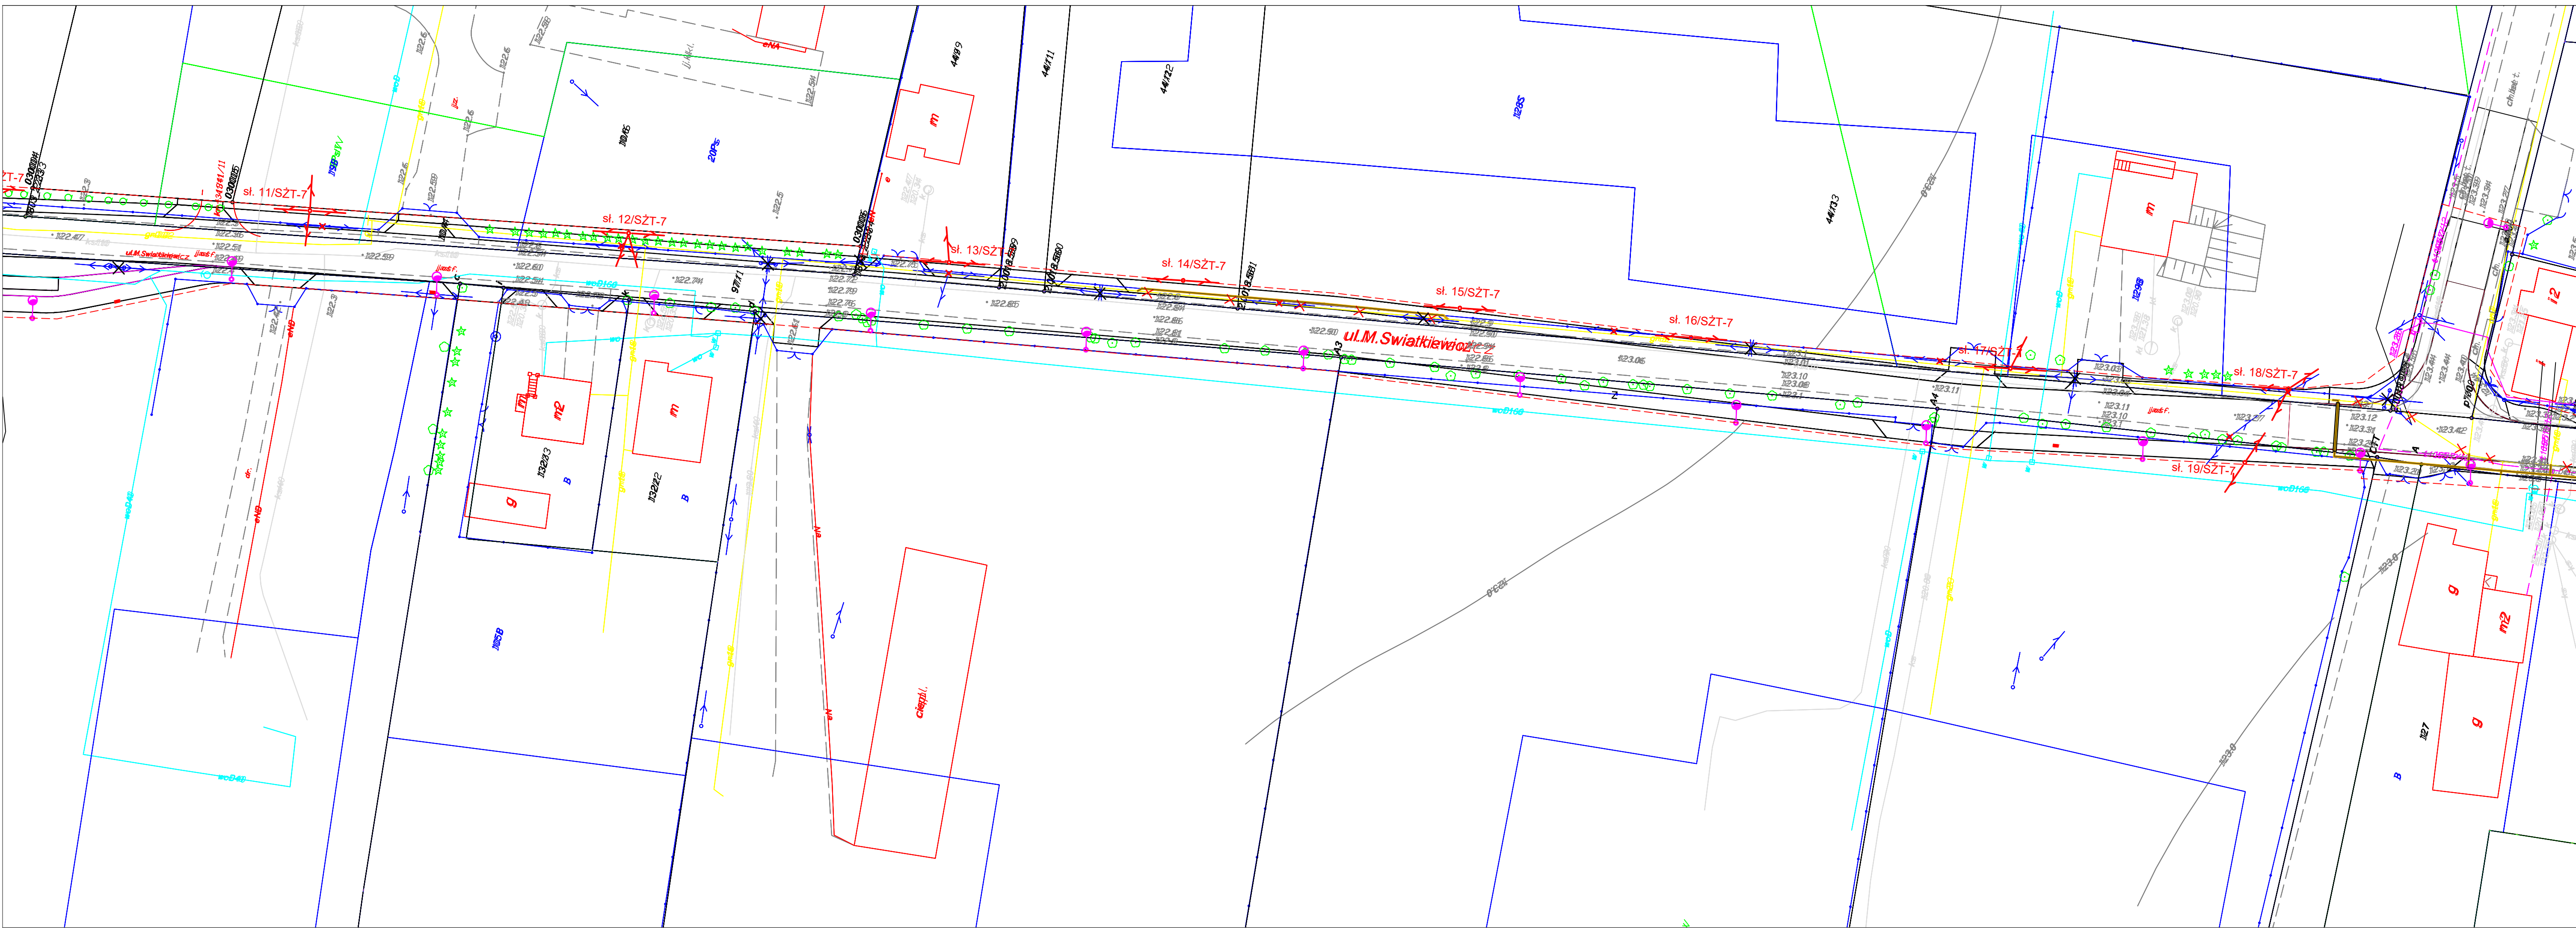

- 97/1

numery działek zajętych pod inwestycję
- proj. granica pasa drogowego
- proj. słup telekomuniacyjny
- likwidowany słup telekomunikacyjny
- proj. kanalizacja telekomuniacyjna
- likwid. kanal. telekomuniacyjna
- likwid. kabel doziemny
- proj. kabel doziemny

Schemat łączenia rysunków

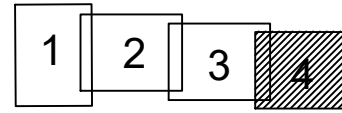

biuro projektowe: ZAKŁAD PROJEKTOWANIA, NADZORU I USŁUG CONSULTINGOWYCH		inwestor: Starostwo Powiatowe w Pruszkowie ul. Drzymały 30 05-500 Pruszków	znak projektu: 15-29
 INZDRÓG s.c.		tytuł projektu: Rozbudowa drogi powiatowej Nr 2860W (ul. Marii Świątkiewicz) wraz z rozbudową skrzyżowania z drogą powiatową Nr 2840W	
Kryształ i Wiesław Łuszyński ul. Chelmńska 106A/38, 86-300 Gniezno tel/fax: (056) 4638042, biuro@inzdrog.com.pl NIP: 876-15-14-388		branża projektu: TELEKOM.	stadium projektu: PROJEKT BUDOWLANY
funkcja, imię i nazwisko		numer i zakres uprawnień	podpis
projektant mgr inż. Marcin Pakula		Uprawnienia nr 2072/00/U do projektowania w budownictwie telekomunikacyjnym bez ograniczeń w specjalnościach instalacyjnych w telekomunikacji przewodowej wraz z infr. towarzysząc	
sprawdzający inż. Małgorzata Myszkowski		Uprawnienia nr 1310/98/U do projektowania w budownictwie telekomunikacyjnym bez ograniczeń w specjalnościach instalacyjnych w telekomunikacji przewodowej wraz z infr. towarzysząc	
opracowujący			
tytuł rysunku:		nr rysunku: 4	skala rysunku: data rysunku: wrzesień 2017