



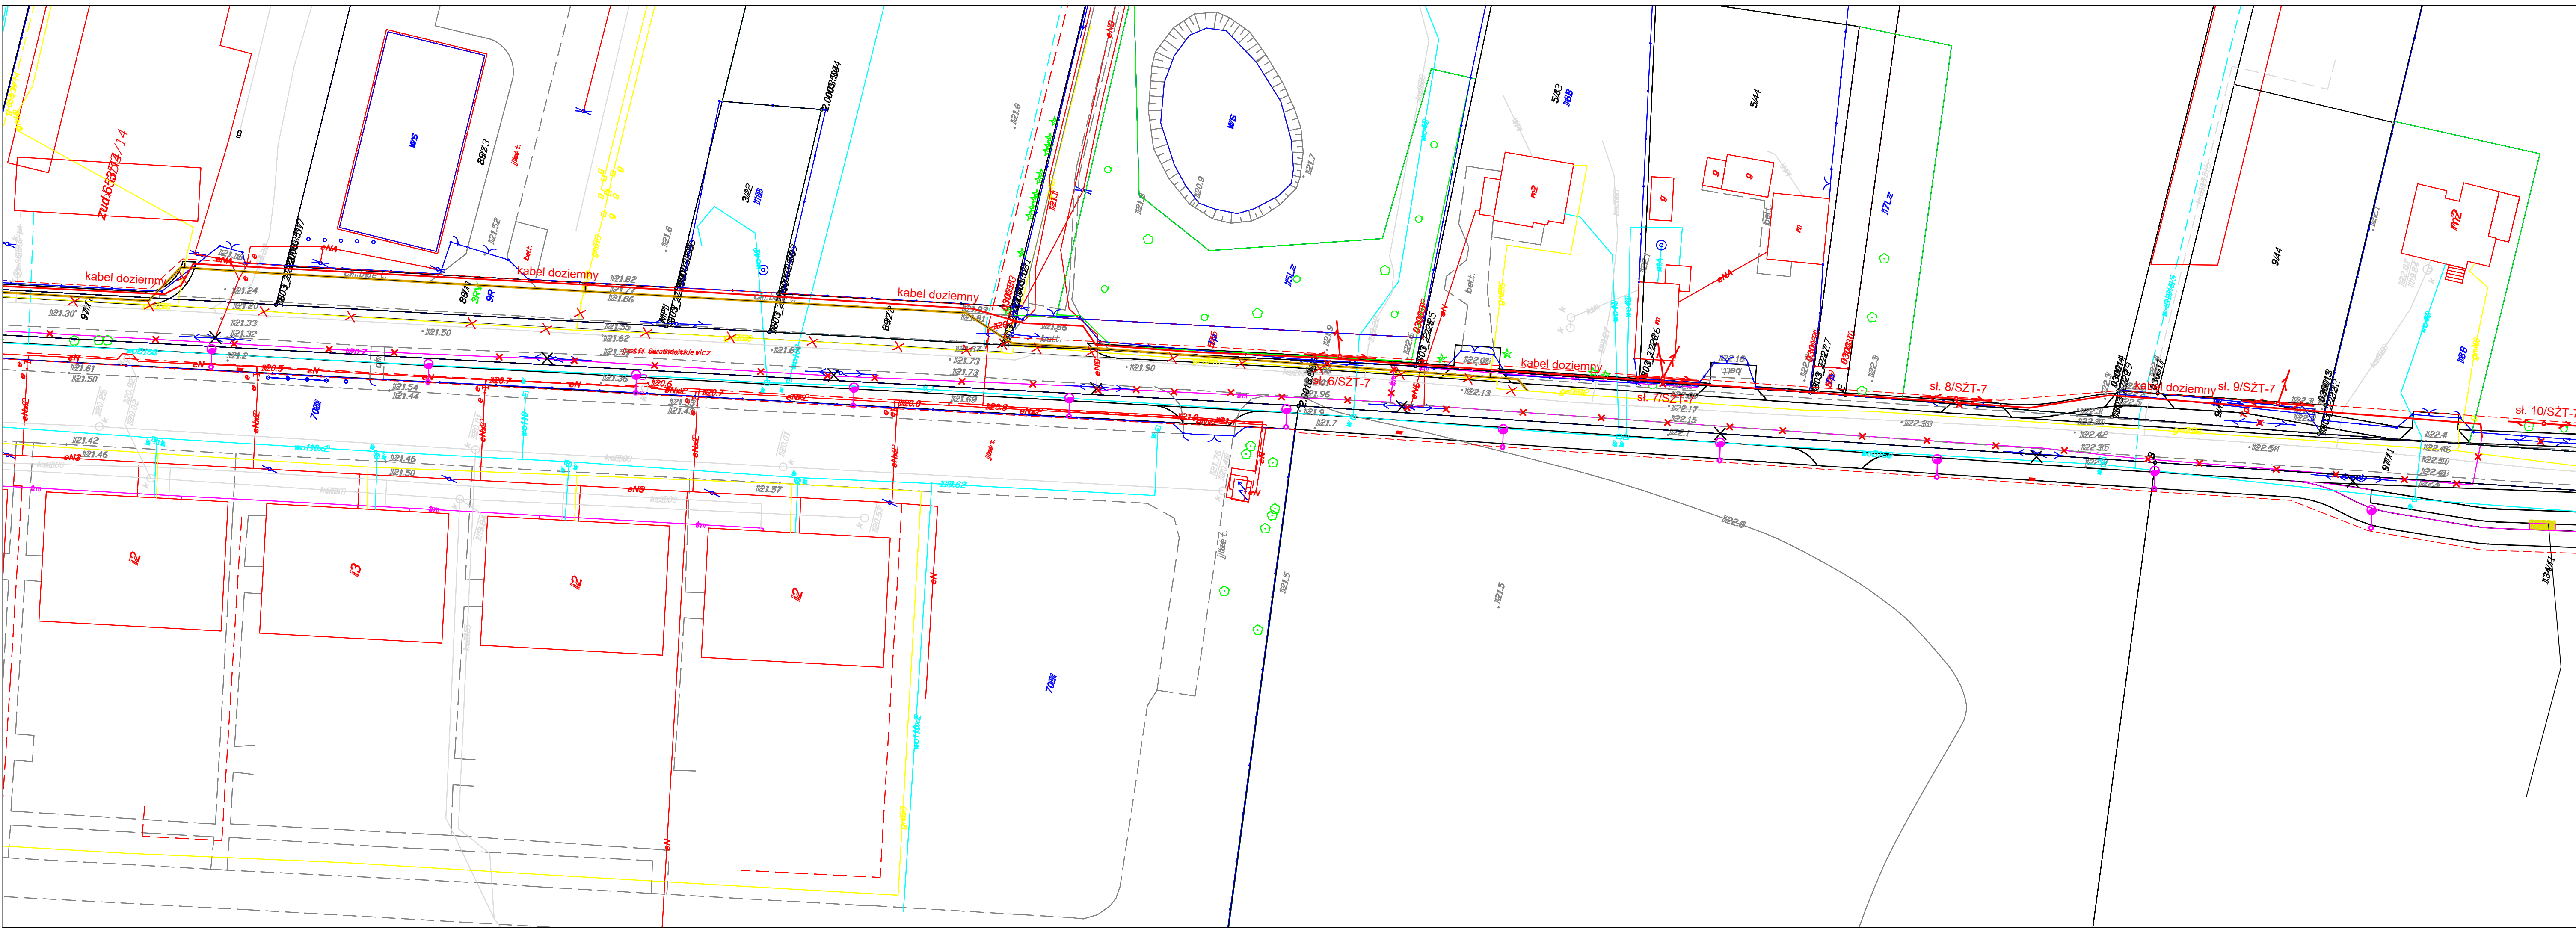

- 97/1

numery działek zajętych pod inwestycję
- proj. granica pasa drogowego
- proj. słup telekomunikacyjny
- likwidowany słup telekomunikacyjny
- proj. kanalizacja telekomunikacyjna
- likwid. kanal. telekomunikacyjna
- likwid. kabel doziemny
- proj. kabel doziemny

Schemat łączenia rysunków

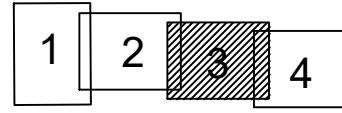

biuro projektowe: ZAKŁAD PROJEKTOWANIA, NADZORU I USŁUG CONSULTINGOWYCH		inwestor: Starostwo Powiatowe w Pruszkowie ul. Drzymały 30 05-500 Pruszków	znak projektu: 15-29
 INŻDRÓG s.c.		tytuł projektu: Rozbudowa drogi powiatowej Nr 2860W (ul. Marii Świątkiewicz) wraz z rozbudową skrzyżowania z drogą powiatową Nr 2840W	
Krytyka i Wzrost Lustrzany ul. Chelmska 106A/38, 86-300 Gniezno tel/fax: (056) 4638042, biuro@inzdrog.com.pl NIP: 876-15-14-388		branża projektu: TELEKOM.	stadium projektu: PROJEKT BUDOWLANY
funkcja, imię i nazwisko	projektant	mgr inż. Marcin Pakula	opracowujący
sprawdzający	inż. Małgorzata Mysko		
tytuł rysunku:	nr rysunku:	skala rysunku:	data rysunku:
	3		wrzesień 2017