


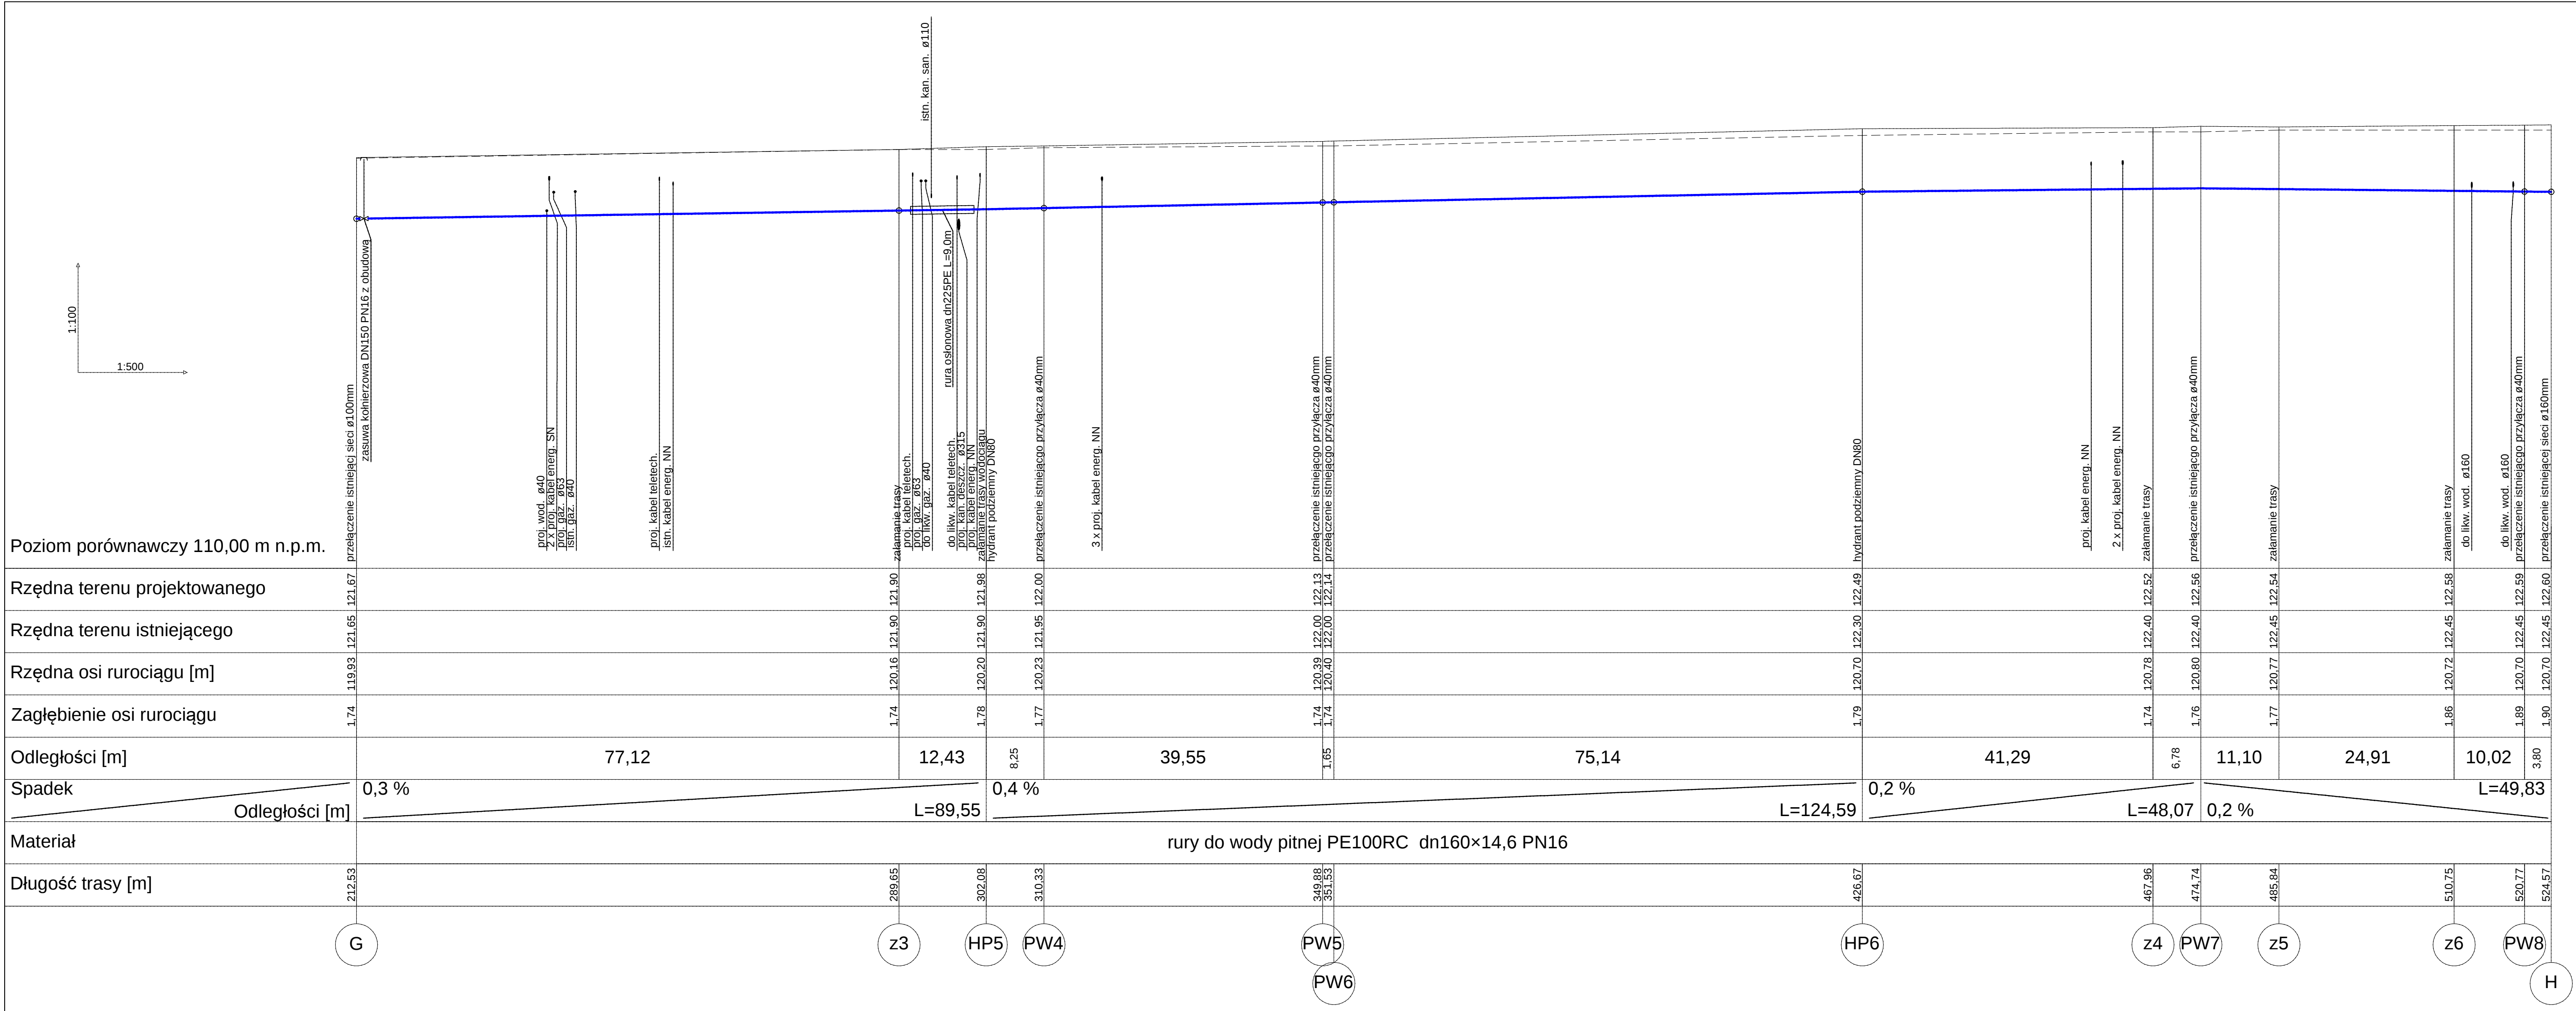

biuro projektowe: ZAKŁAD PROJEKTOWANIA, NADZORU I USŁUG CONSULTINGOWYCH	inwestor: Starostwo Powiatowe w Piasecznie ul. Chylińskowska 14 05-500 Piaseczno	znak projektu: 15-29
 INŻDRÓG s.c. Krzyszyna i Wiesław Łuszyńscy ul. Chelińska 106A/38, 86-300 Gniezno tel/fax: (056) 4638042, biuro@inzdrog.com.pl NIP: 676-15-14-399	tytuł projektu: Rozbudowa drogi powiatowej Nr 2860W (ul. Marii Świątkiewicz) wraz z rozbudową skrzyżowania z drogą powiatową Nr 2840W	
branża projektu: SANITARNA	stadium projektu: PROJEKT WYKONAWCZY	
funkcja, imię i nazwisko projektant techn. Edmund Wierchowski	numer i zakres uprawnień Uprawnienia nr BP-RN-VI/4/TO/79 do projektowania w specjalności instalacyjno- inżynieryjnej w zakresie sieci i instalacji sanitarnych	podpis 
mgr inż. Maciej Daniel	mgr inż. Maciej Daniel	
mgr inż. Piotr Feldmann	mgr inż. Piotr Feldmann	
tytuł rysunku: PROFIL SIECI WODOCIĄGOWEJ - odc. G-H	nr rysunku: 7	skala rysunku: 1:500/100
		data rysunku: lipiec 2017