


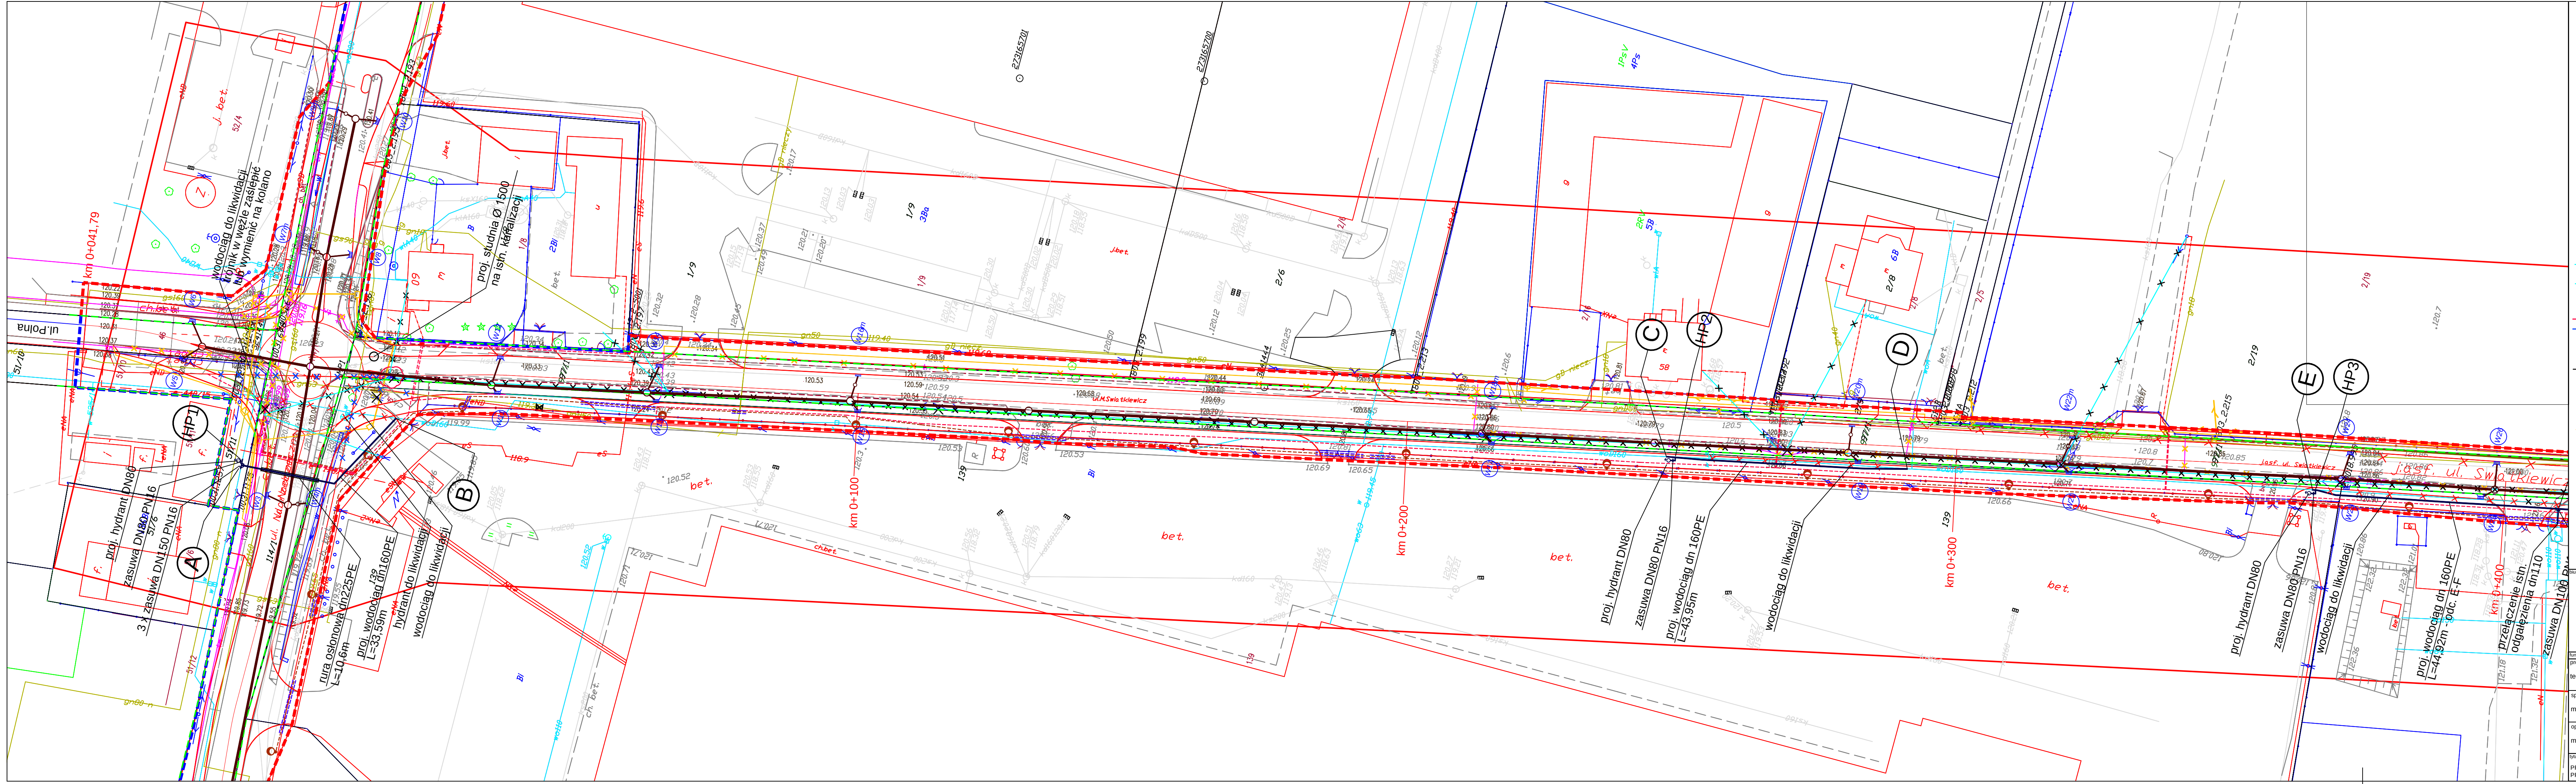

OZNACZENIA

proj. sieć wodociągowa

proj. hydrant pożarowy

istn. wodociąg do likwidacji

wg innych opracowań:
granica opracowania

proj. gazociąg

istn. gazociąg do likwidacji

proj. kanalizacja deszczowa

proj. wpusty mostowe (z oddzielnymi osadnikami)

proj. wpusty ze studzienkami ściekowymi

proj. lampa oświetleniowa

proj. linia kablowa

istn. linia napowietrzna nn-0,4kV

istn. linia napowietrzna nn-0,4kV do demontażu/przewieszenia

proj. linia napowietrzna nn-0,4kV

proj. słup energ.

istn. słup energ. po przestawieniu

słup z oprawą ośw.

istn. słup linii napowietrznej nn-0,4kV do demontażu

istn. słup z oprawą ośw. do demontażu

proj. słup telekomunikacyjny

likwidowany słup telekomunikacyjny

proj. kanalizacja telekomunikacyjna

likwid. kanal. telekomunikacyjna

Schemat łączenia rysunków

1

2

3

biuro projektowe: ZAKŁAD PROJEKTOWANIA, NADZORU I USŁUG CONSULTINGOWYCH		inwestor: Starostwo Powiatowe w Piasecznie ul. Chylickowska 14 05-500 Piaseczno		znak projektu: 15-29	
		Kryształna i Węstaw Łuszyńska adres biura		branża projektu: SANITARNA	
projektant techn. Edmund Wierchowski		projekt Uprawnienia nr BP-RN-VI470/79 do projektowania w specjalności instalacyjno- inżynierijnej w zakresie sieci i instalacji sanitarnych		studium projektu: PROJEKT WYKONAWCZY	
sprawdzający mgr inż. Maciej Daniel		mgr inż. Maciej Daniel		mgr inż. Maciej Daniel	
opracował mgr inż. Piotr Feldmann		mgr inż. Piotr Feldmann		mgr inż. Piotr Feldmann	
tytuł rysunku: PROJEKT ZAGOSPODAROWANIA TERENU PRZEBUDOWA SIECI WODOCIĄGOWEJ		nr rysunku: 1		skala rysunku: 1:500	
				data rysunku: lipiec 2017	