


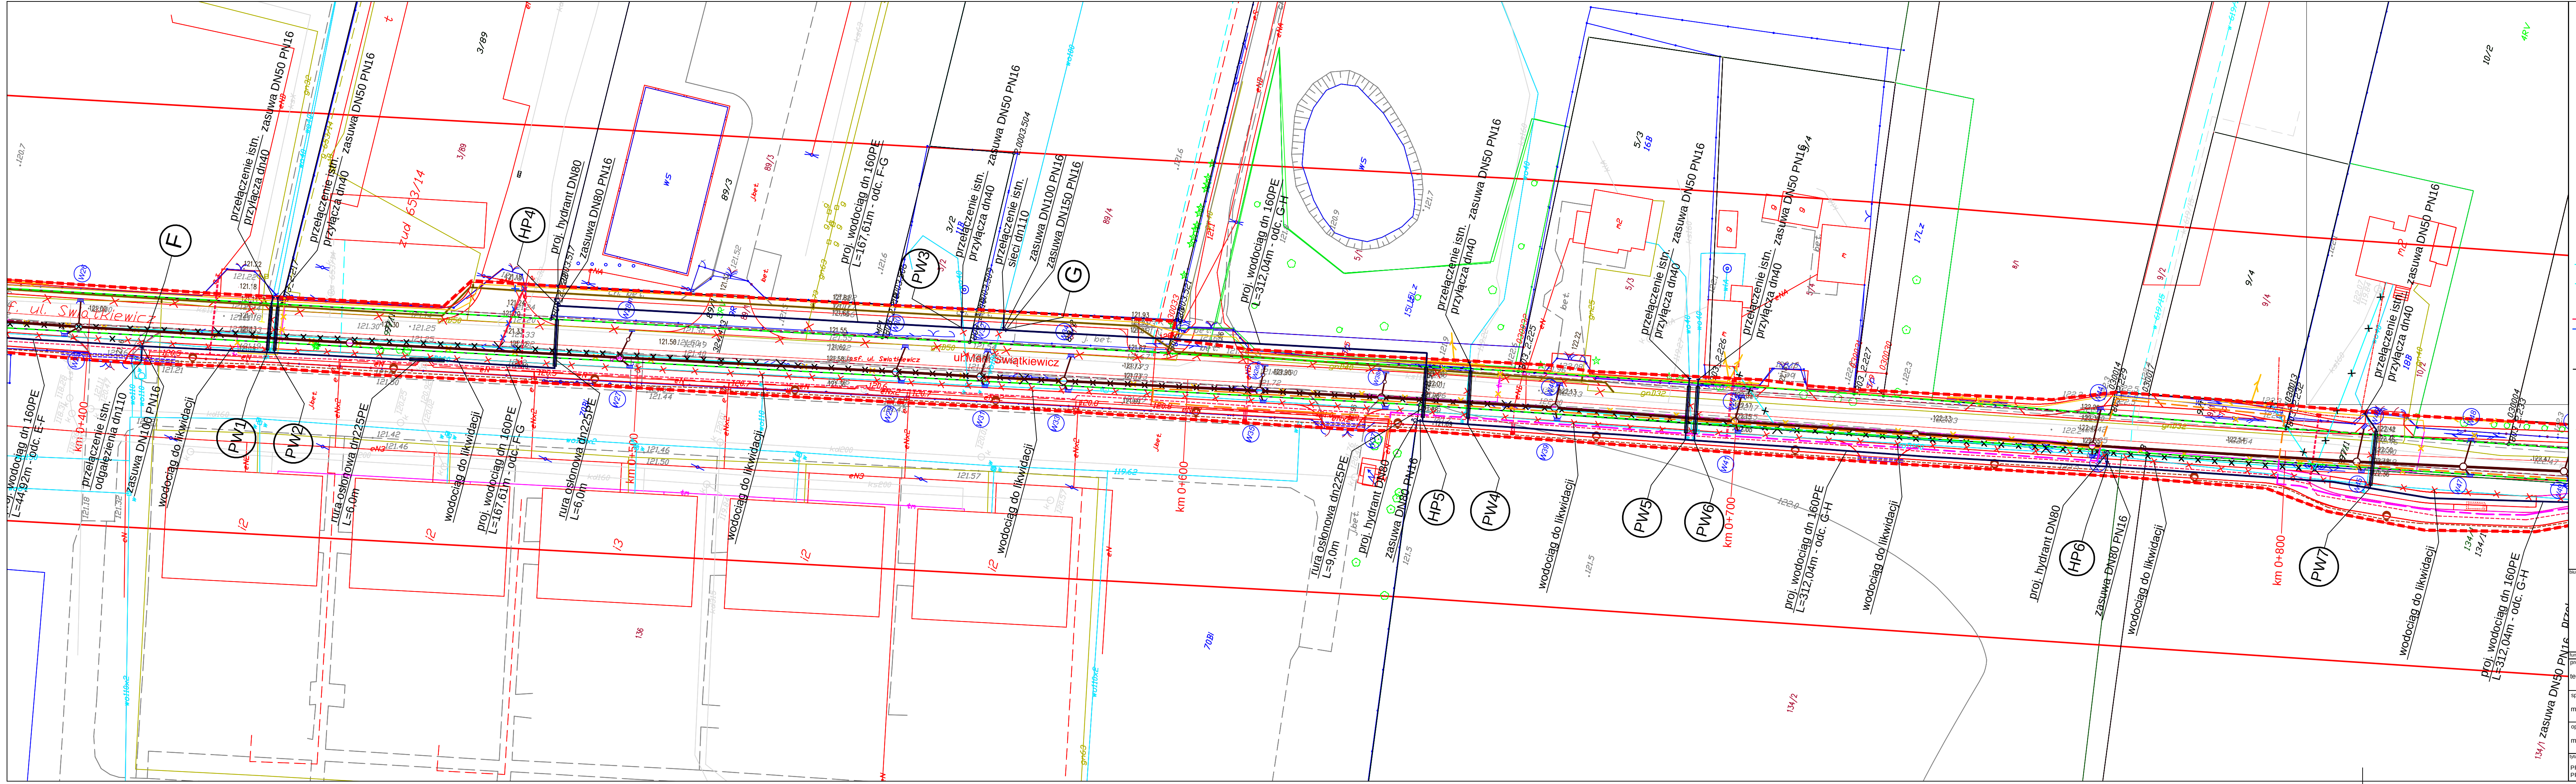

**OZNACZENIA**

proj. sieć wodociągowa

proj. hydrant pożarowy

istn. wodociąg do likwidacji

wg innych opracowań:

granica opracowania

proj. gazociąg

istn. gazociąg do likwidacji

proj. kanalizacja deszczowa

proj. wpusty mostowe (z oddzielnymi osadnikami)

proj. wpusty ze studzienkami ściekowymi

proj. lampa oświetleniowa

proj. linia kablowa

istn. linia napowietrzna nn-0,4kV

istn. linia napowietrzna nn-0,4kV do demontażu/przewieszenia

proj. słup energ.

istn. słup energ. po przestawieniu

słup z oprawą ośw.

istn. słup linii napowietrznej nn-0,4kV do demontażu

istn. słup z oprawą ośw. do demontażu

proj. słup telekomunikacyjny

likwidowany słup telekomunikacyjny

proj. kanalizacja telekomunikacyjna

likwid. kanal. telekomunikacyjna

**Schemat łączenia rysunków**

1

2

3