


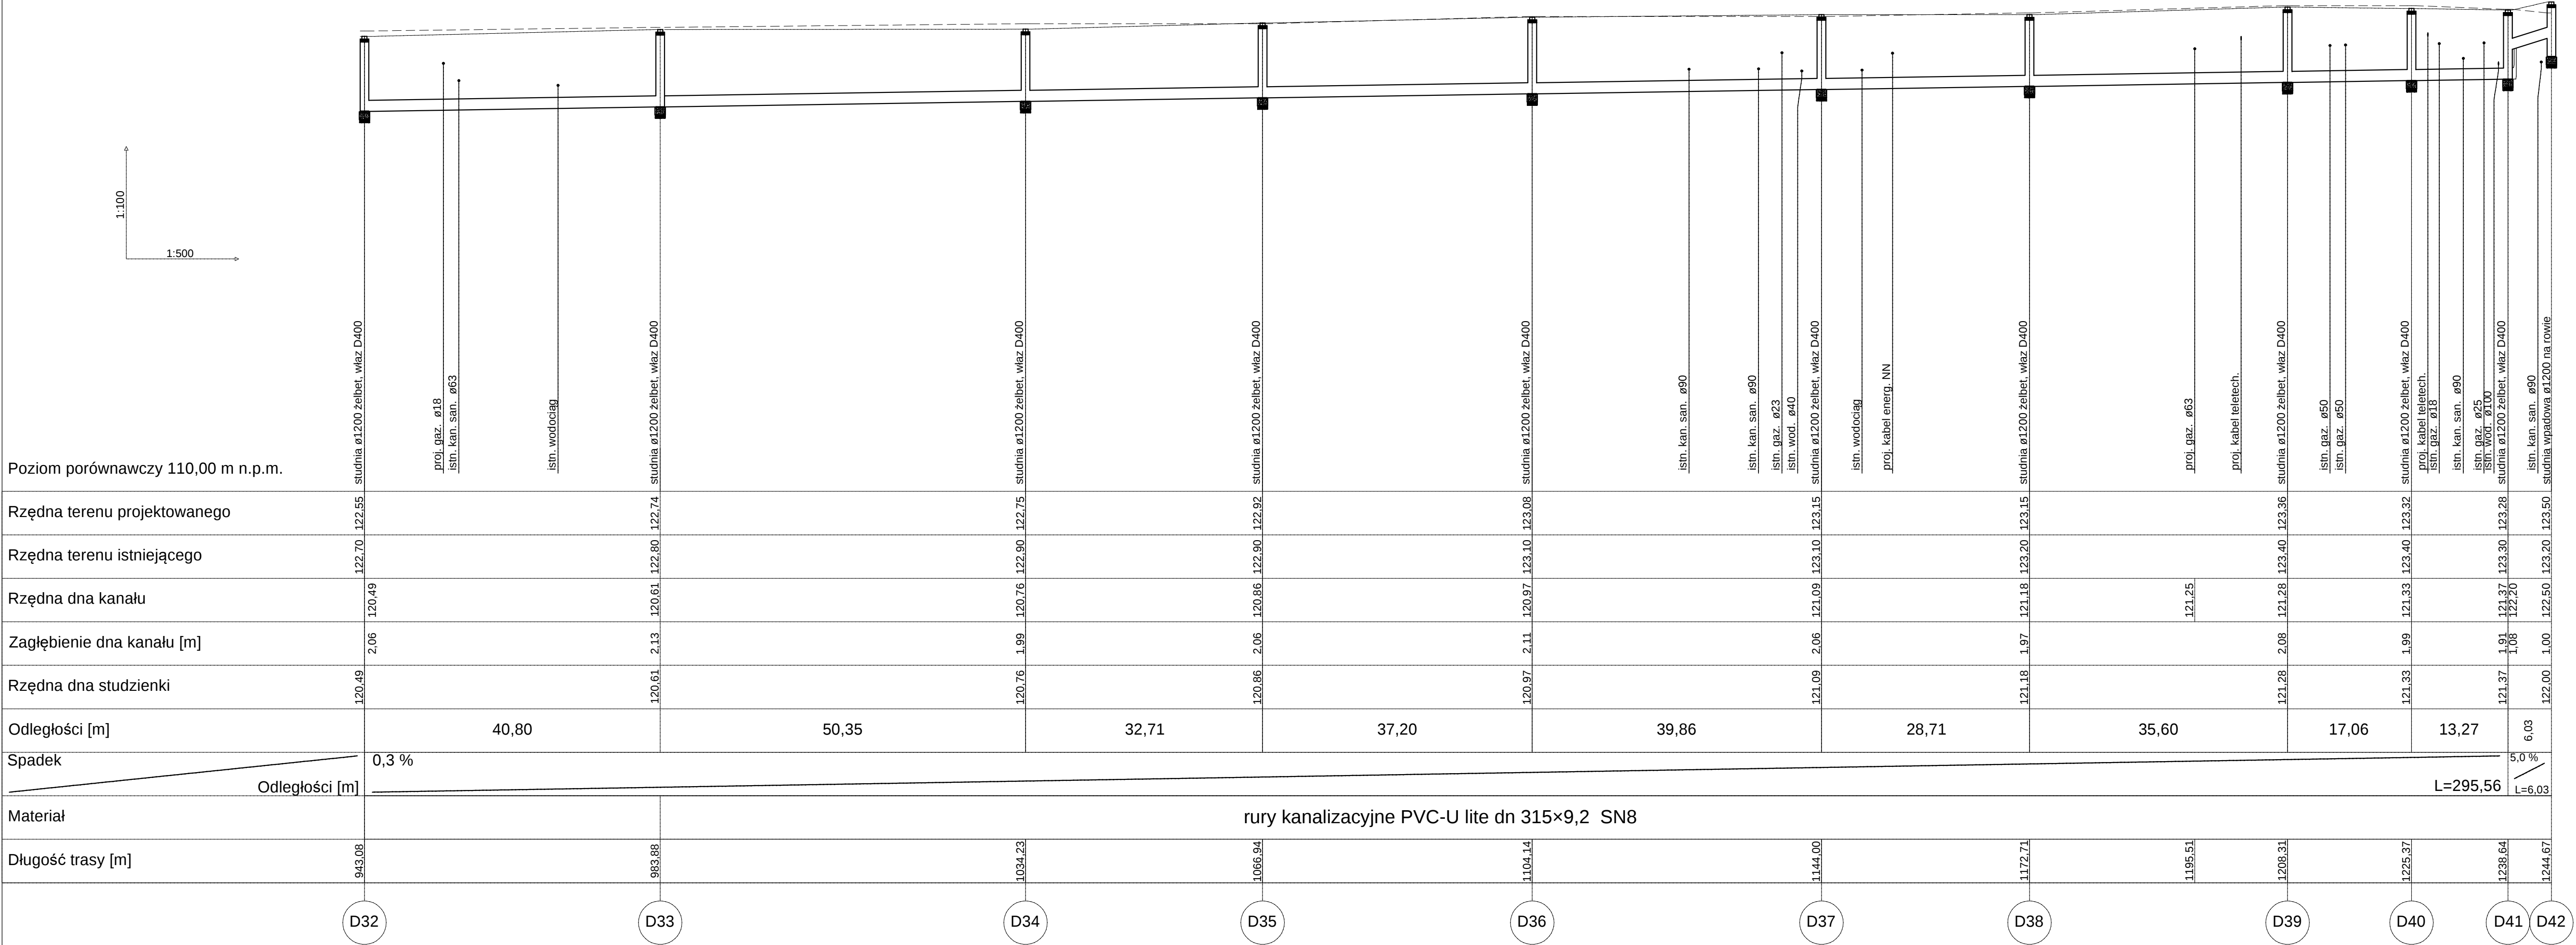

Biuro projektowe: ZAKŁAD PROJEKTOWANIA, NADZORU I USŁUG CONSULTINGOWYCH  Kryszyna i Wiesław Łuczyński ul. Chełmińska 106A/38, 86-300 Grudziądz tel/fax: (056) 4638042, biuro@inzdrog.com.pl NIP: 876-15-14-388		Inwestor: Starostwo Powiatowe w Piasecznie ul. Chylićkowska 14 05-500 Piaseczno Rozbudowa drogi powiatowej Nr 2860W (ul. Marii Świątkiewicz) wraz z rozbudową skrzyżowania z drogą powiatową Nr 2840W		Znak projektu: 15-29	
tytuł projektu: SANITARNA		tytuł projektu: PROJEKT WYKONAWCZY			
funkcja, imię i nazwisko projektant techn. Edmund Wierchowski		numer i zakres uprawnień Uprawnienia nr BP-RN-VI4/TO/79 do projektowania w specjalności instalacyjno-inżynierskiej w zakresie sieci i instalacji sanitarnych		podpis 	
sprawdzający mgr inż. Maciej Daniel		Uprawnienia nr GP.1.7342/129/TO/92 do projektowania bez ograniczeń w specjalności instal. inżynier. w zakresie sieci i instalacji sanitarnych			
opracował mgr inż. Piotr Feldmann					
tytuł rysunku: Profil kanalizacji deszczowej - odc. D32-D42		nr rysunku: 10		data rysunku: wrzesień 2017	