
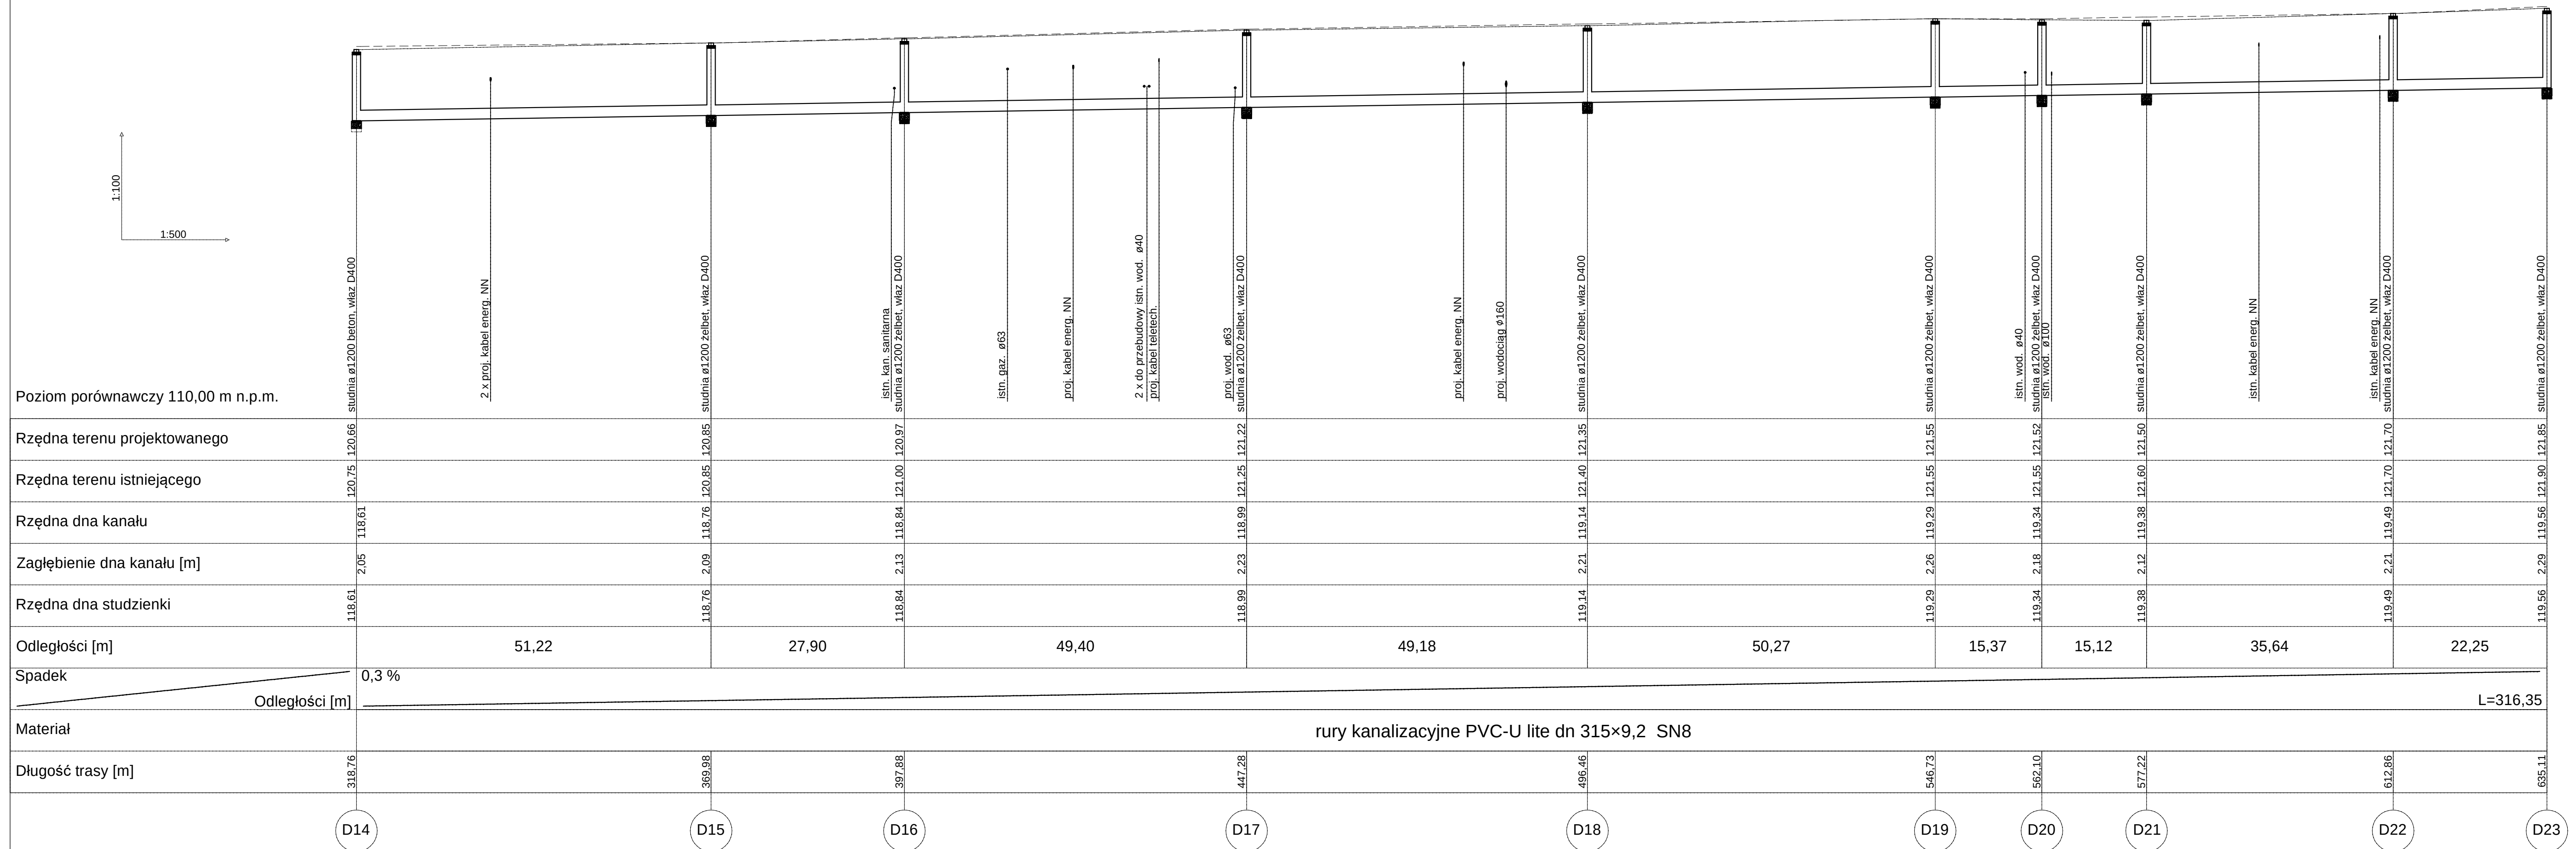
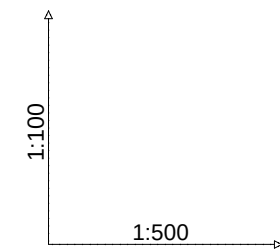
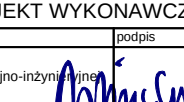


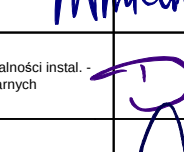

biuro projektowe:		inwestor:		znak projektu:	
ZAKŁAD PROJEKTOWANIA, NADZORU I USŁUG CONSULTINGOWYCH		Starostwo Powiatowe w Piasiecznie ul. Chyliczyńskich 14 50-500 Piasieczno		15-29	
 INŻYDRÓG s.c.		tytuł projektu: Rozbudowa drogi powiatowej Nr 2860W (ul. Marii Świątkiewicz) wraz z rozbudową skrzyżowania z drogą powiatową Nr 2840W			
Krystyna I Wiesław Luchczyński adres biurowy: ul. Chelińska 106A/9B, 86-300 Gostków telefon: (056) 4638042, biuro@inzydrog.com.pl NIP: 876-154-383		branża projektu: SANITARNIA		stadium projektu: PROJEKT WYKONAWCZY	
funkcja, imię i nazwisko projektant techn. Edmund Wierchowski		numer i zakres uprawnień: Uprawnienia nr BP-RN-V/4/TO/79 do projektowania w specjalności instalacyjno-inżynierskiej w zakresie sieci i instalacji sanitarnych		podpis 	
sprawdzający mgr inż. Maciej Daniel		Uprawnienia nr GP.1.7342/129/70/92 do projektowania bez ograniczeń w specjalności instal. - inżynier, w zakresie sieci i instalacji sanitarnych			
opracował mgr inż. Piotr Feldmann					
tytuł rysunku: Profil kanalizacji deszczowej - odc. D14-D23		nr rysunku: 8		skala rysunku: 1:500/100	
				data rysunku: wrzesień 2017	