
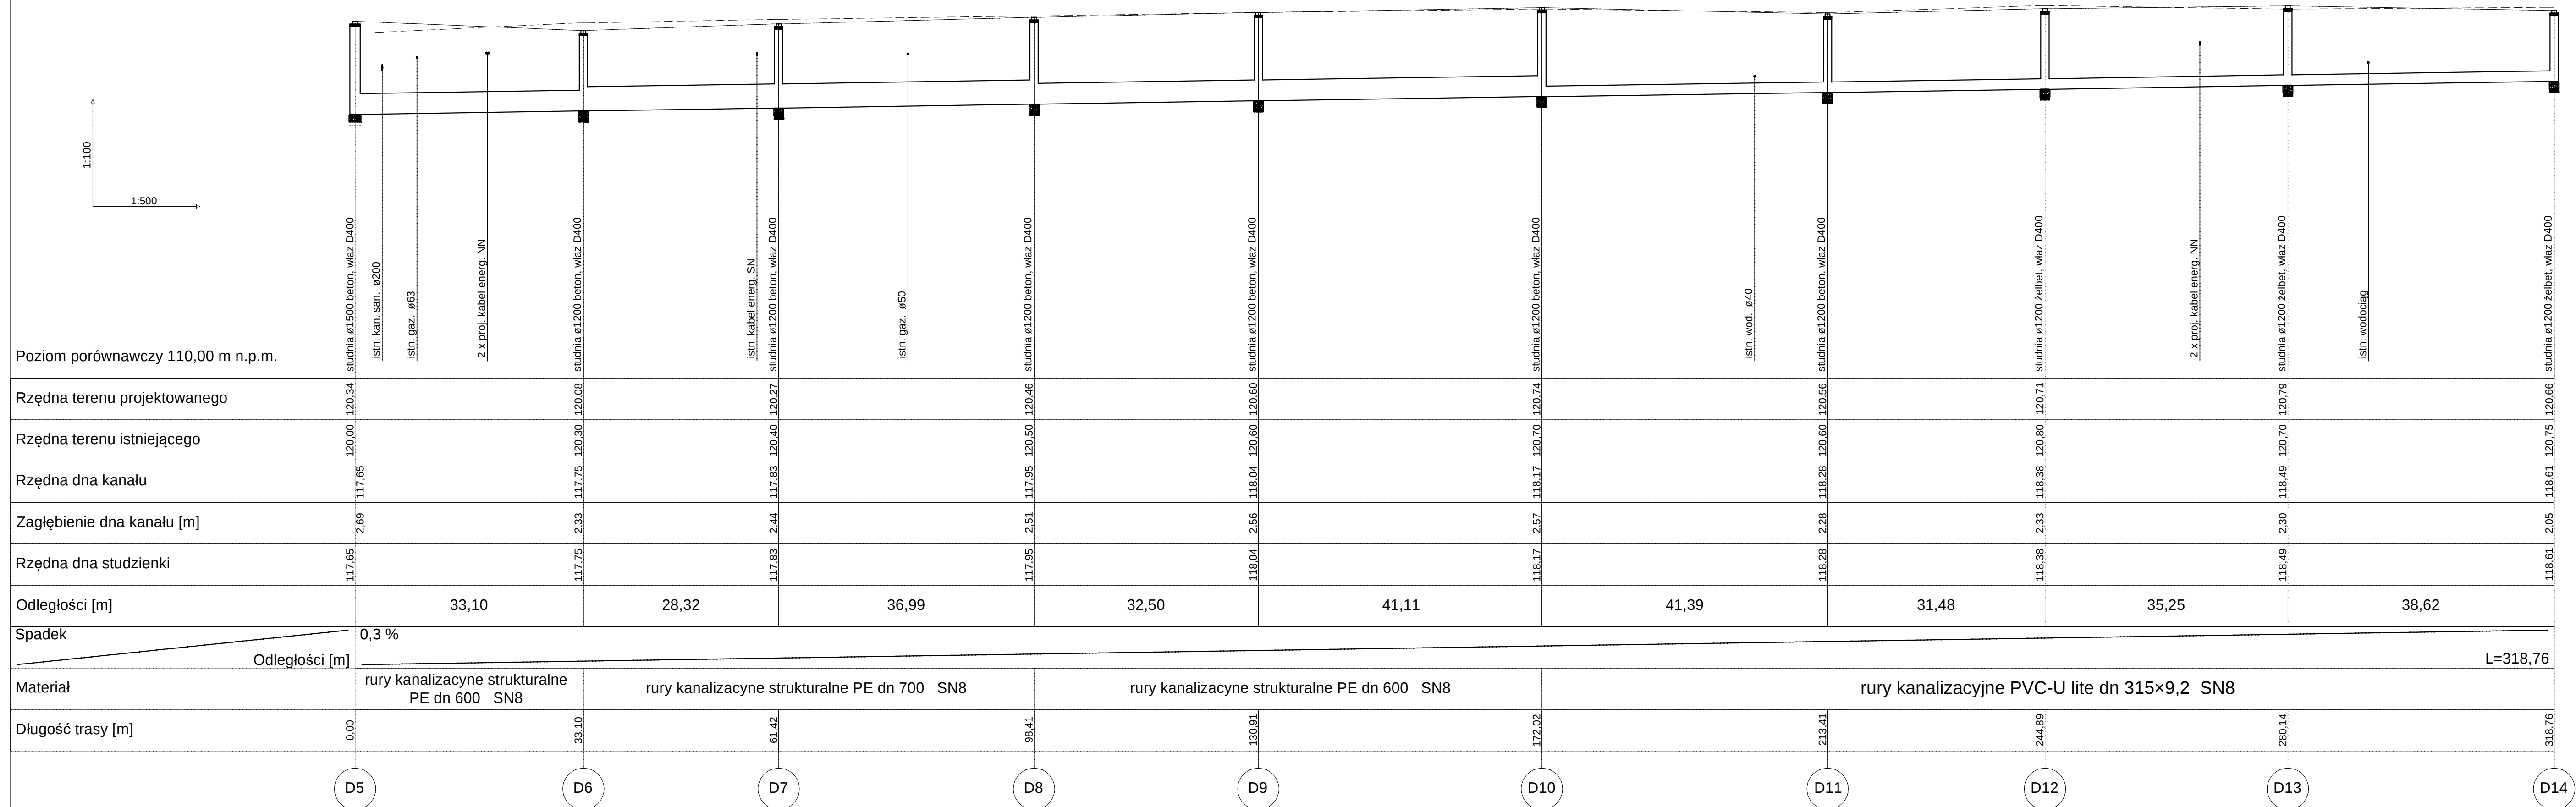


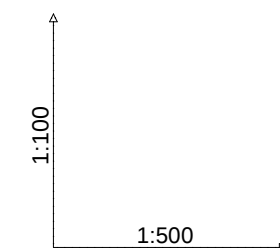

biuro projektowe: ZAKŁAD PROJEKTOWANIA, NADZORU I USŁUG CONSULTINGOWYCH		inwestor: Starostwo Powiatowe w Piasecznie ul. Chylicka 14 05-500 Piaseczno		znak projektu: 15-29	
 INŻDRÓG s.c.		tytuł projektu: Rozbudowa drogi powiatowej Nr 2860W (ul. Marii Świątkiewicz) wraz z rozbudową skrzyżowania z drogą powiatową Nr 2840W			
Krystyna i Wiesław Łuszyński adres biura ul. Chemiczna 106A/38, 86-300 Gрудzińsk telefaxy: (056) 4380442, biuro@inzydrog.com.pl NIP: 876-15-14-389		granica projektu: SANITARNĄ		stadium projektu: PROJEKT WYKONAWCZY	
funkcja, imię i nazwisko projektant techn. Edmund Wierchowski		numer i zakres uprawnień Uprawnienia nr BP-RN-VI/4/T/09 do projektowania w specjalności instalacyjno-inżynierskiej w zakresie sieci i instalacji sanitarnych		podpis 	
sprawdzający mgr inż. Maciej Daniel		Uprawnienia nr GP-1.7342/129/T/092 do projektowania bez ograniczeń w specjalności instal. inżynier. w zakresie sieci i instalacji sanitarnych			
opracował mgr inż. Piotr Feldmann					
tytuł rysunku: Profil kanalizacji deszczowej - odc. D5-D14		nr rysunku: 7		skala rysunku: 1:500/100	
				data rysunku: wrzesień 2017	