


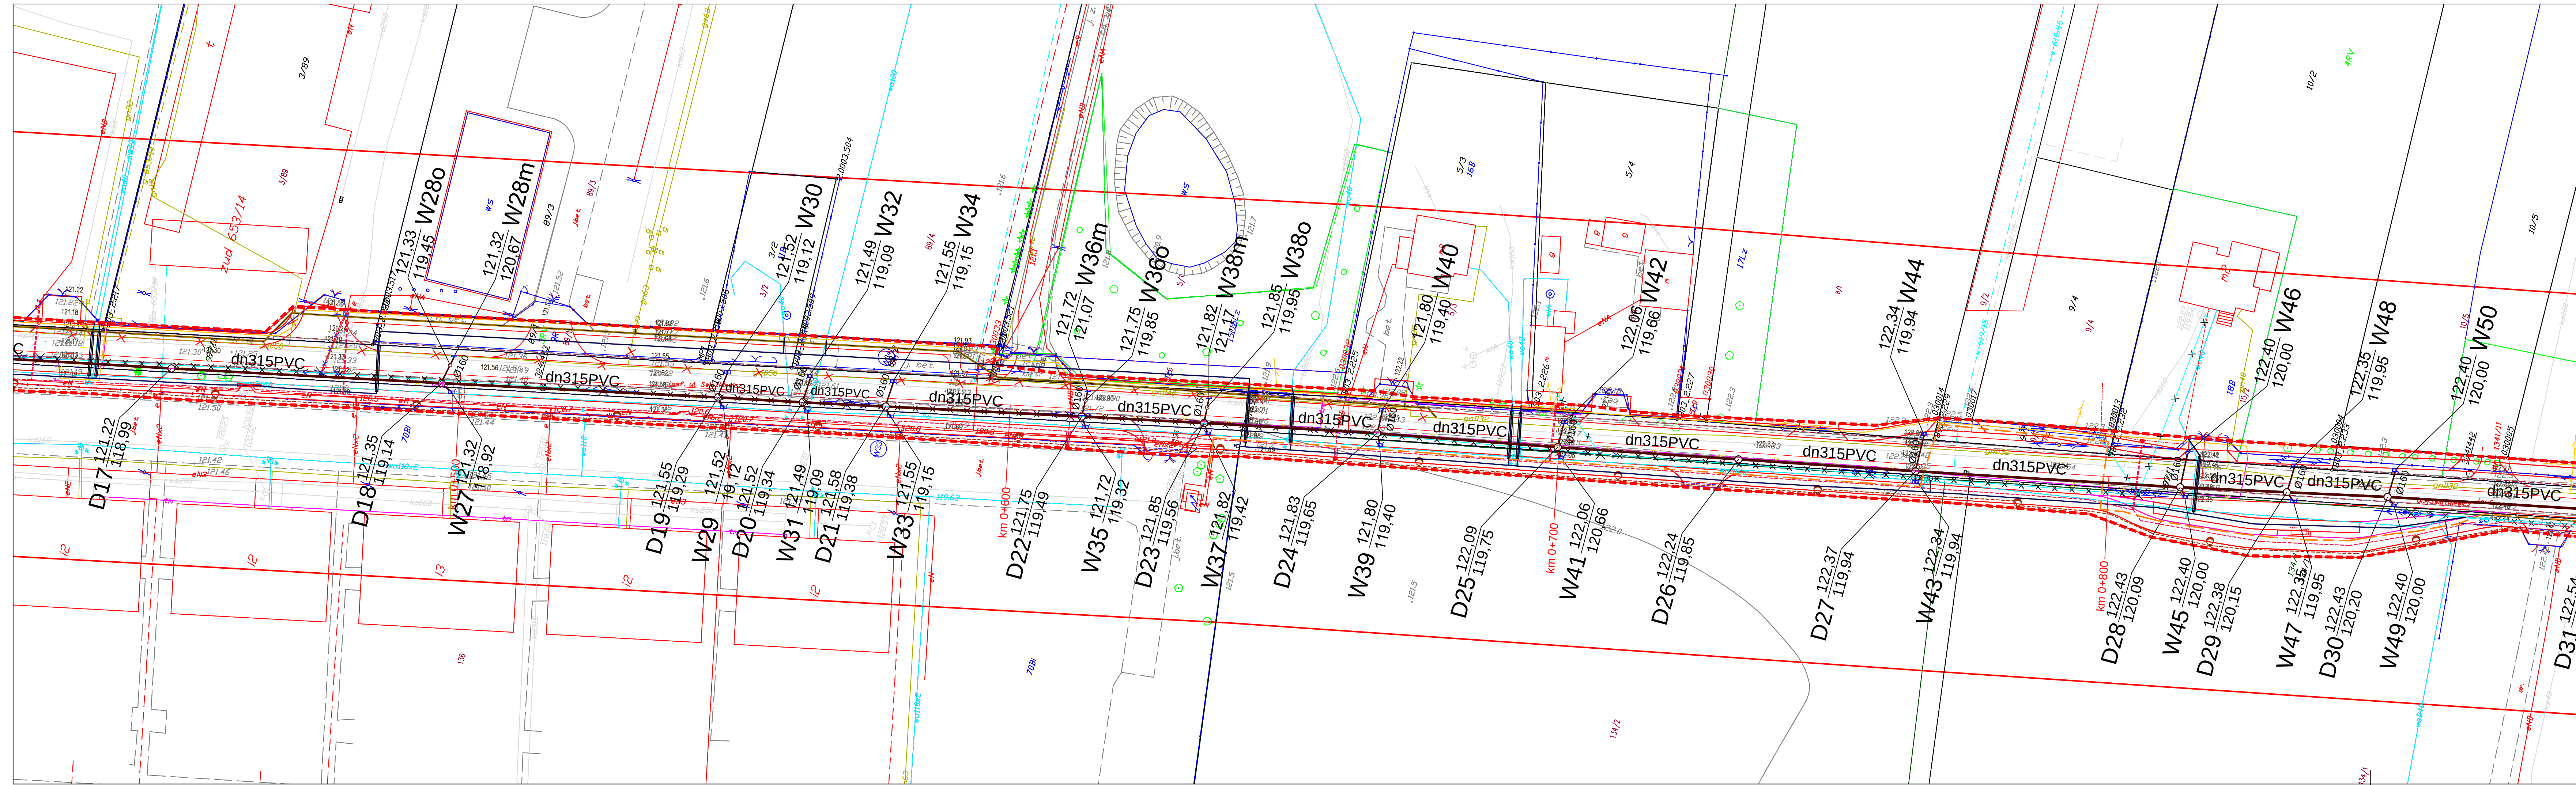

OZNACZENIA:

- proj. kanalizacja deszczowa
- wg innych opracowań:
istniejąca granica pasa drogowego (opracowanie w zakresie istniejącego pasa drogowego bez zmian)
- projektowana linia rozgraniczająca pasa drogowego (opracowanie w zakresie nowych granic pasa drogowego)
- proj. gazociąg średniego ciśnienia
- istn. gazociąg do likwidacji
- proj. sieć wodociągowa
- istn. sieć wodociągowa do likwidacji
- istn. linia napowietrzna nn-0,4kV
- istn. linia napowietrzna nn-0,4kV do demontażu/przewieszenia
- proj. linia napowietrzna nn-0,4kV
- proj. słup energ.
- istn. słup energ. po przestawieniu
- słup z oprawą ośw.
- istn. słup linii napowietrznej nn-0,4kV do demontażu
- istn. słup z oprawą ośw. do demontażu
- proj. linia kablowa nn-0,4kV
- proj. linia kablowa (wg opracowania innego podmiotu)
- proj. słup telekomunikacyjny
- likwidowany słup telekomunikacyjny
- proj. kanalizacja telekomunikacyjna
- likwid. kanal. telekomunikacyjna

SCHEMAT ŁĄCZENIA RYSUNKÓW

biuro projektowe: ZAKŁAD PROJEKTOWANIA, NADZORU I USŁUG CONSULTINGOWYCH	adres: Starostwo Powiatowe w Piasecznie ul. Chyliłkowska 14 05-500 Piaseczno	znak projektu: 15-29
 INŻDRÓG S.C. Kryszyna i Wiesław Łuszyński adres biura: ul. Chyliłkowska 106A/28, 05-300 Grudziądz telefon: (053) 4338042, biuro@inzedrog.com NIP: 876-15-14-38	tytuł projektu: Rozbudowa drogi powiatowej Nr 2860W (ul. Marii Świątkiewicz) wraz z rozbudową skrzyżowania z drogą powiatową Nr 2840W	zespół projektowy: SANITARNA
projektant: techn. Edmund Wierzechowski	opracowanie: mgr inż. Maciej Daniel	opracowanie: mgr inż. Piotr Feldmann
tytuł rysunku: Plan sytuacyjny-wysokościowy Kanalizacja deszczowa - cz.3		nr rysunku: 3
skala rysunku: 1:500		data rysunku: wrzesień 2017