


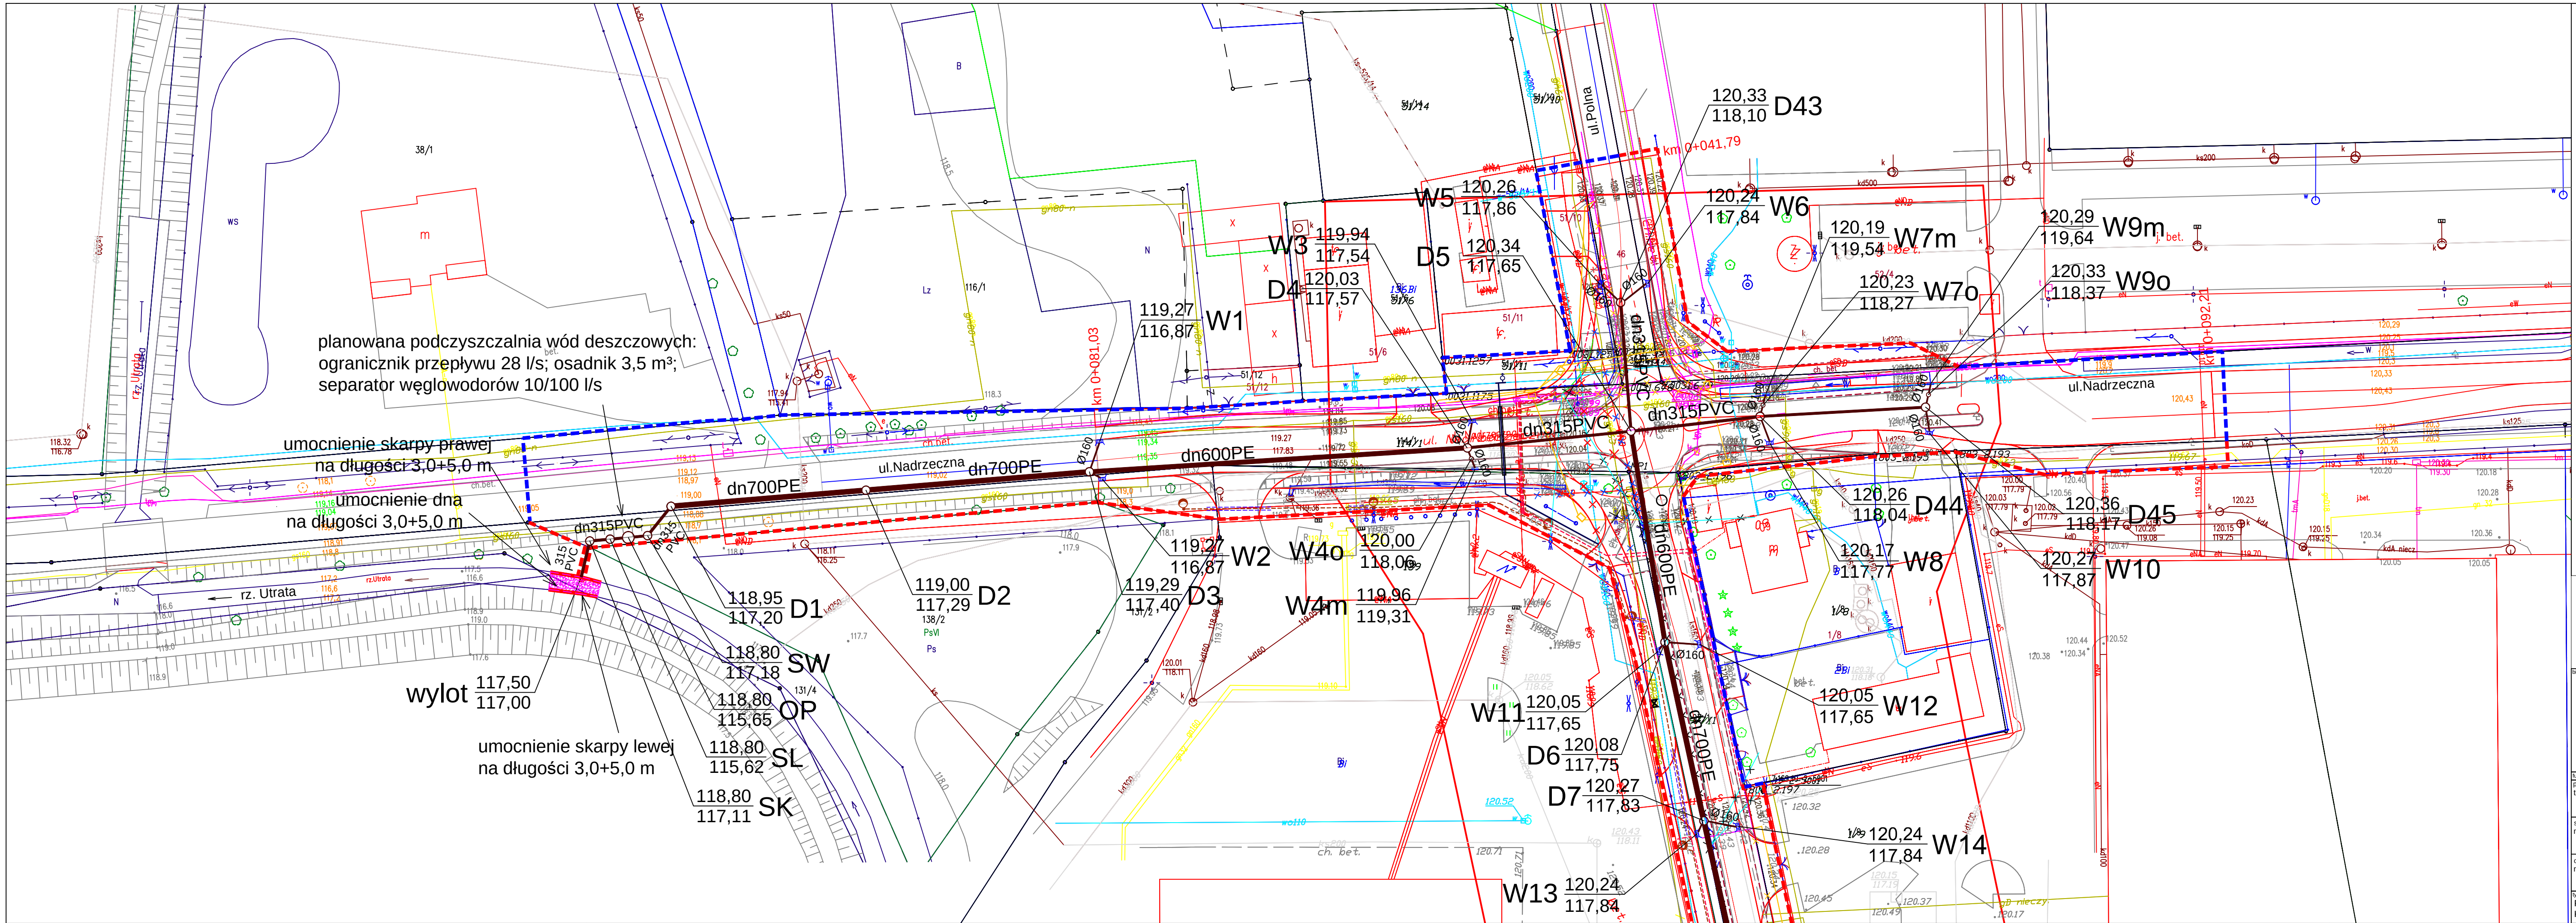

planowana podczyszczalnia wód deszczowych:
ogranicznik przepływu 28 l/s; osadnik 3,5 m³;
separator węglowodorów 10/100 l/s

umocnienie skarpy prawej
na długości 3,0+5,0 m

umocnienie dna
na długości 3,0+5,0 m

wylot
117,50
117,00

umocnienie skarpy lewej
na długości 3,0+5,0 m

OZNACZENIA:

- proj. kanalizacja deszczowa
- wg innych opracowań:

 - istniejąca granica pasa drogowego (opracowanie w zakresie istniejącego pasa drogowego bez zmian)
 - projektowana linia rozgraniczająca pasa drogowego (opracowanie w zakresie nowych granic pasa drogowego)
 - proj. gazociąg średniego ciśnienia
 - istn. gazociąg do likwidacji
 - proj. sieć wodociągowa
 - istn. sieć wodociągowa do likwidacji
 - istn. linia napowietrzna nn-0,4kV
 - istn. linia napowietrzna nn-0,4kV do demontażu/przewieszenia
 - proj. linia napowietrzna nn-0,4kV
 - proj. słup energ.
 - istn. słup energ. po przestawieniu
 - słup z oprawą ośw.
 - istn. słup linii napowietrznej nn-0,4kV do demontażu
 - istn. słup z oprawą ośw. do demontażu
 - proj. linia kablowa nn-0,4kV
 - proj. linia kablowa (wg opracowania innego podmiotu)
 - proj. słup telekomunikacyjny
 - likwidowany słup telekomunikacyjny
 - proj. kanalizacja telekomunikacyjna
 - likwid. kanal. telekomunikacyjna

SCHEMAT ŁĄCZENIA RYSUNKÓW

2 3 4

biuro projektowe: ZAKŁAD PROJEKTOWANIA, NADZORU I USŁUG CONSULTINGOWYCH		inwestor: Starostwo Powiatowe w Piasecznie ul. Chylićkowska 14 05-500 Piaseczno		znak projektu: 15-29	
tytuł projektu: Rozbudowa drogi powiatowej Nr 2860W (ul. Marii Świątkiewicz) wraz z rozbudową skrzyżowania z drogą powiatową Nr 2840W		INŻDRÓG S.C.			
Krytyka i Wiesław Łuszyński adres biura: ul. Chylićkowska 100A/28, 05-500 Grudziądz telefon: (056) 4638042, biuro@inzedrog.com.pl NIP: 876-15-14-384		branża projektu: SANITARNA		studium projektu: PROJEKT WYKONAWCZY	
funkcja, imię i nazwisko projektant techn. Edmund Wierchowski		numer i zakres uprawnień uprawnienia nr BP-PAN-WIAT/OT/79 do projektowania w specjalności instalacyjno-inżynierskiej w zakresie sieci i instalacji sanitarnych		podpis 	
sprawdzający mgr inż. Maciej Daniel		uprawnienia nr GP.1.7342/129/TO/92 do projektowania bez ograniczeń w specjalności instal. inżynier. w zakresie sieci i instalacji sanitarnych			
opracował mgr inż. Piotr Feldmann					
tytuł rysunku: Plan sytuacyjny-wysokościowy Kanalizacja deszczowa - cz.1		nr rysunku: 1		skala rysunku: 1:500	
				data rysunku: wrzesień 2017	