


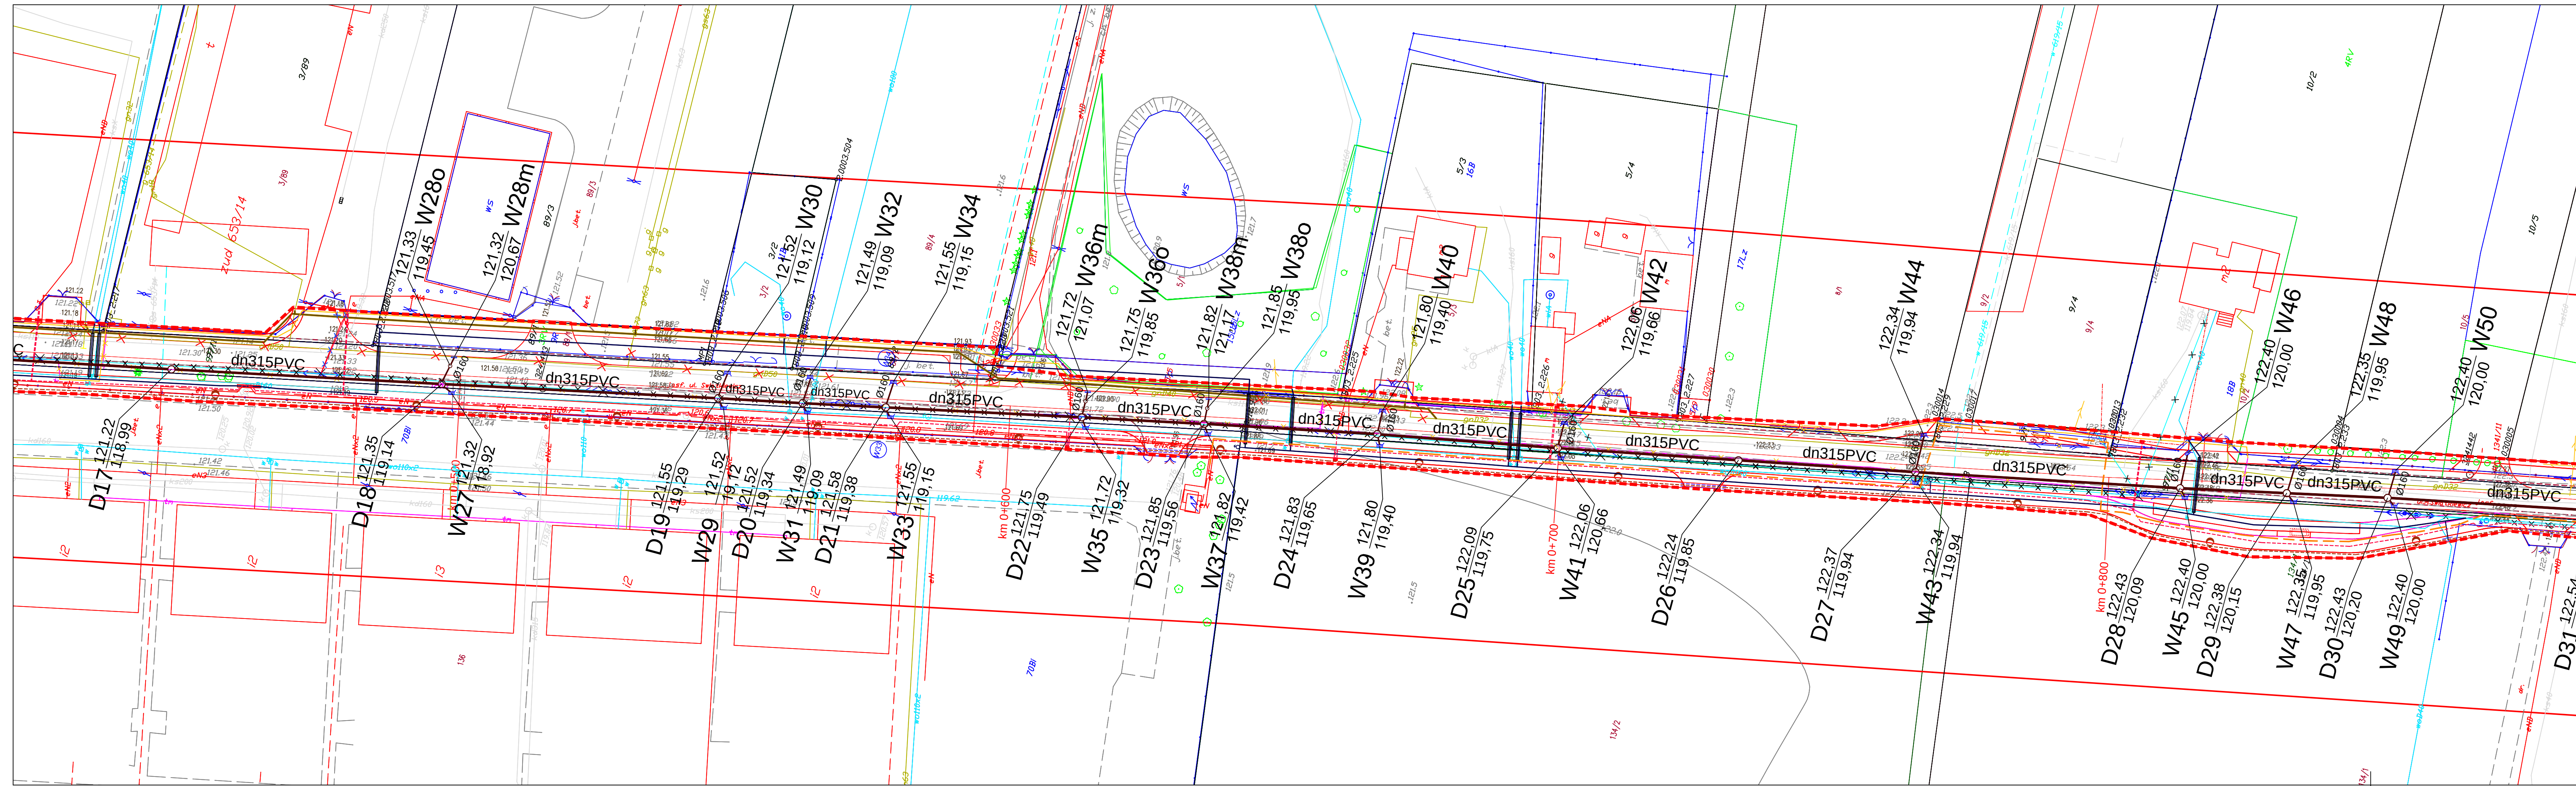
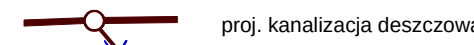
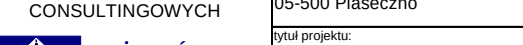
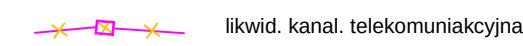
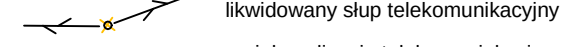
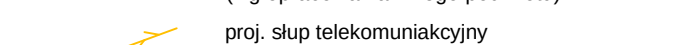
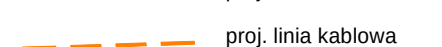
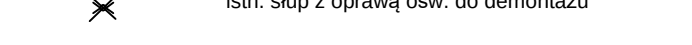
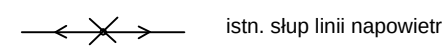
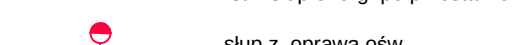
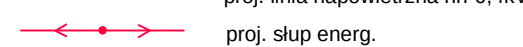
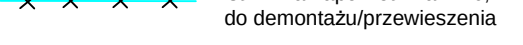
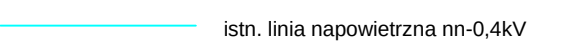
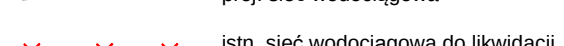
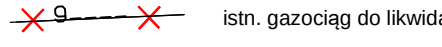


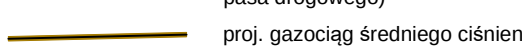


OZNACZENIA:

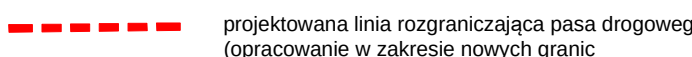

wg innych opracowań:

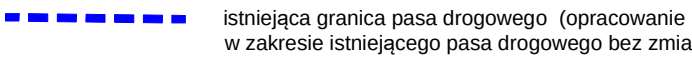

SCHEMAT ŁĄCZENIA RYSUNKOW

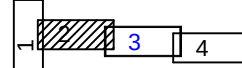

biuro projektowe: ZAKŁAD PROJEKTOWANIA, NADZORU I USŁUG CONSULTINGOWYCH	inwestor: Starostwo Powiatowe w Piasecznie ul. Chyliczkowska 14 05-500 Piaseczno	znak projektu: 15-2
---	---	-------------------------------

 INŻDRÓG s.c.	tytuł projektu:
	Rozbudowa drogi powiatowej Nr 2860W (ul. Marii Świątkiew wraz z rozbudową skrzyżowania z drogą powiatową Nr 2840

Krystyna i Wiesław Łuszyński adres biura	
---	--

ul. Chelmska 106A/38, 86-300 Grudziądz tel/fax: (056) 4638042, biuro@inzdrog.com.pl NIP: 876-15-14-389	branża projektu: SANITARNA	stadium projektu: PROJEKT BUDOWLANY
--	--------------------------------------	---

funkcja, imię i nazwisko	numer i zakres uprawnień	podpis
projektant	Uprawnienia nr BP-RN-V/4/TO/79	

techn. Edmund Wierzchowski do projektowania w specjalności instalacyjno-inżynierskiej w zakresie sieci i instalacji sanitarnych

sprawdzający	Uprawnienia nr GP.I.7342/129/TO/92
--------------	------------------------------------

mgr inż. Maciej Daniel do projektowania bez ograniczeń w specjalności instal. - inżynier, w zakresie sieci i instalacji sanitarnych

opracował		
-----------	--	--

mgr inż. Piotr Feldmann		
-------------------------	--	--

tytuł rysunku:	nr rysunku:	skala rysunku:	data rysunku:
Plan sytuacyjny-wysokościowy			

Kanalizacja deszczowa - cz.3	3	1:500	wrzesień 20
------------------------------	---	-------	-------------