



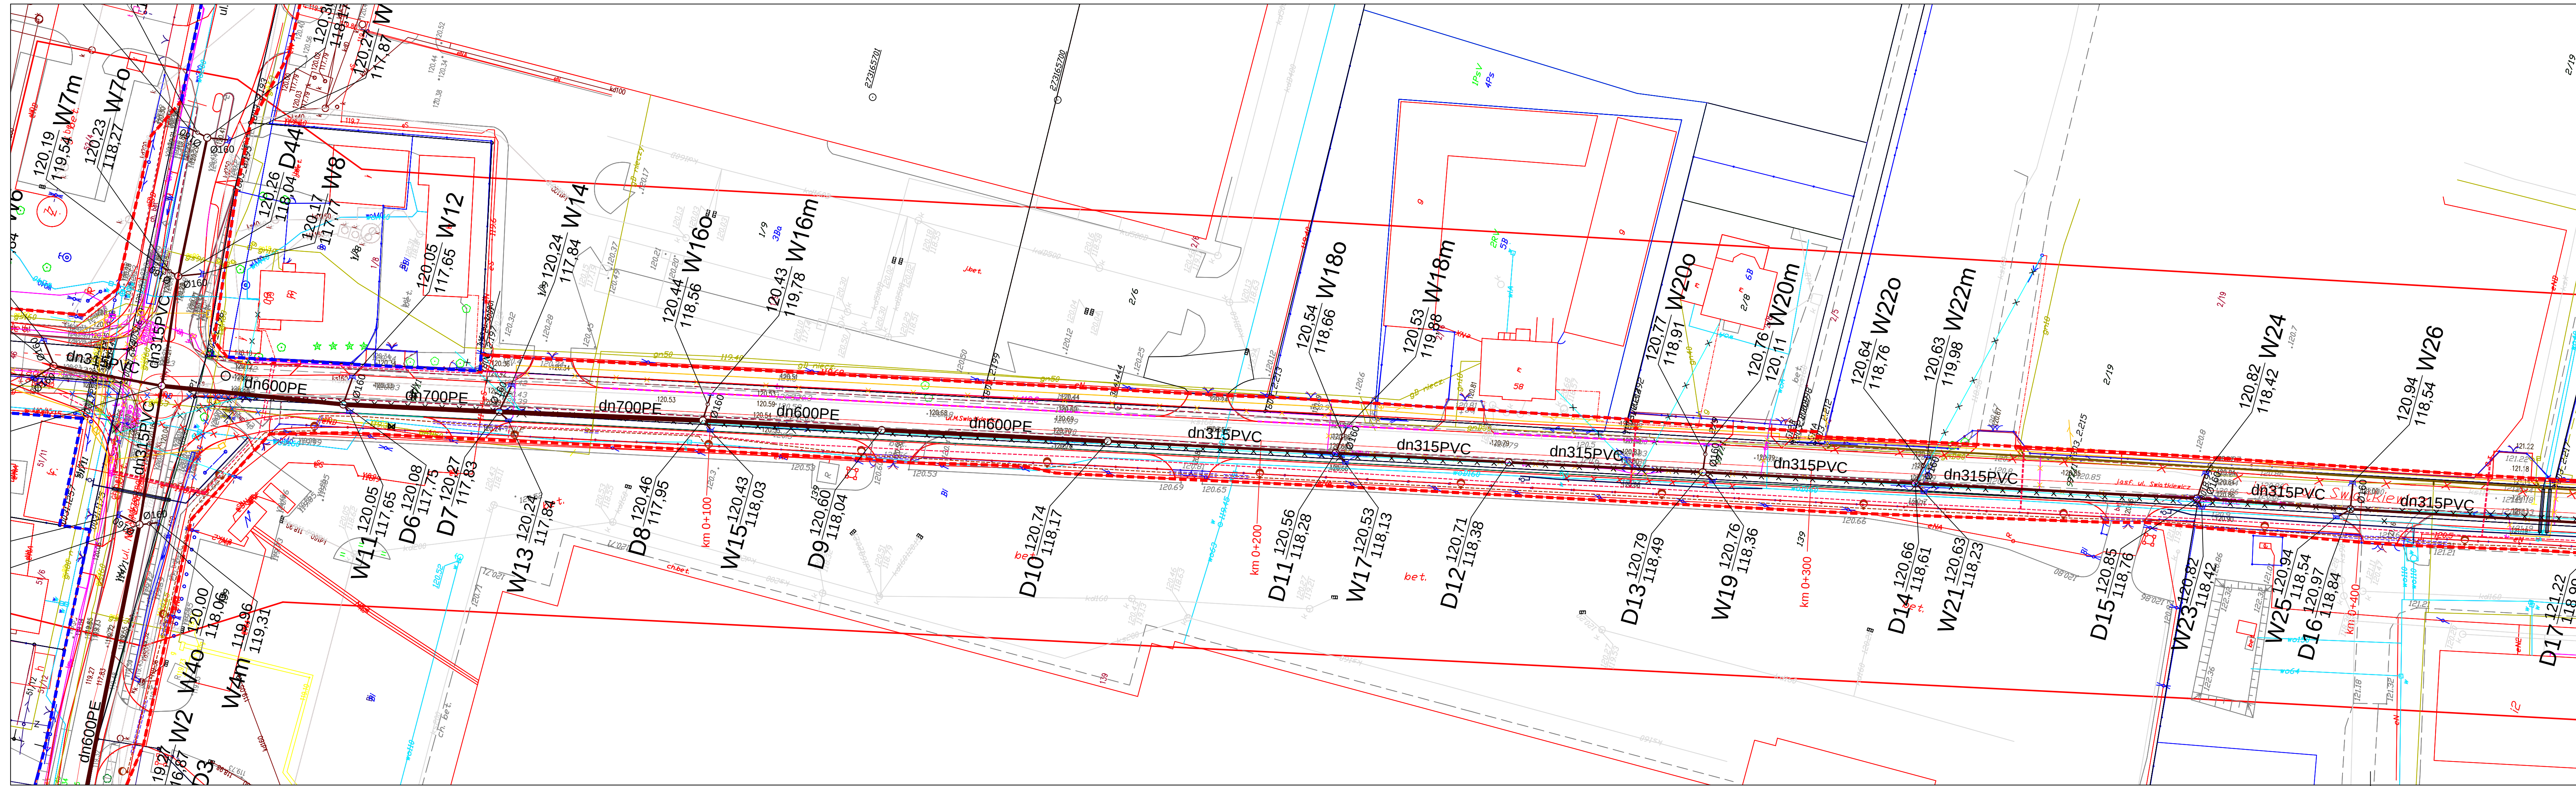

OZNACZENIA:

- proj. kanalizacja deszczowa
- istniejąca granica pasa drogowego (opracowanie w zakresie istniejącego pasa drogowego bez zmian)
- projektowana linia rozgraniczająca pasa drogowego (opracowanie w zakresie nowych granic pasa drogowego)
- proj. gazociąg średniego ciśnienia
- istn. gazociąg do likwidacji
- proj. sieć wodociągowa
- istn. sieć wodociągowa do likwidacji
- istn. linia napowietrzna nn-0,4kV
- istn. linia napowietrzna nn-0,4kV do demontażu/przewieszenia
- proj. linia napowietrzna nn-0,4kV
- proj. słup energ.
- istn. słup energ. po przestawieniu
- słup z oprawą ośw.
- istn. słup linii napowietrznej nn-0,4kV do demontażu
- istn. słup z oprawą ośw. do demontażu
- proj. linia kablowa nn-0,4kV
- proj. linia kablowa (wg opracowania innego podmiotu)
- proj. słup telekomunikacyjny
- likwidowany słup telekomunikacyjny
- proj. kanalizacja telekomunikacyjna
- likwid. kanal. telekomunikacyjna

SCHEMAT ŁĄCZENIA RYSUNKÓW

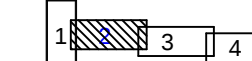

biuro projektowe: ZAKŁAD PROJEKTOWANIA, NADZORU I USŁUG CONSULTINGOWYCH	inwestor: Starostwo Powiatowe w Piasecznie ul. Chyliżkowska 14 05-500 Piaseczno	znak projektu: 15-29
INŻDRÓG S.C. Kryszyna i Wiesław Luszyński ul. Chęcińska 106A/28, 88-300 Grudziądz telefon: (056) 4638062, biuro@inzedrog.com NIP: 876-15-14-38	złoty projekt: Rozbudowa drogi powiatowej Nr 2860W (ul. Marii Świątkiewicz) wraz z rozbudową skrzyżowania z drogą powiatową Nr 2840W	stanowisko projektu: SANITARNA
projektant: mgr inż. Edmund Wierchowski	opracowanie nr BP-RN-VI/TO/79 do projektowania w szczególności instalacyjno-inżynierskich w zakresie sieci i instalacji sanitarnych	podpis:
sprawdzający: mgr inż. Maciej Daniel	opracowanie nr GP.1.7342/129/TO/92 do projektowania bez ograniczeń w szczególności instal. inżyn. w zakresie sieci i instalacji sanitarnych	podpis:
opracował: mgr inż. Piotr Feldmann		
tytuł rysunku: Plan sytuacyjny-wysokościowy Kanalizacja deszczowa - cz.2	nr rysunku: 2	skala rysunku: 1:500
		data rysunku: wrzesień 2017