


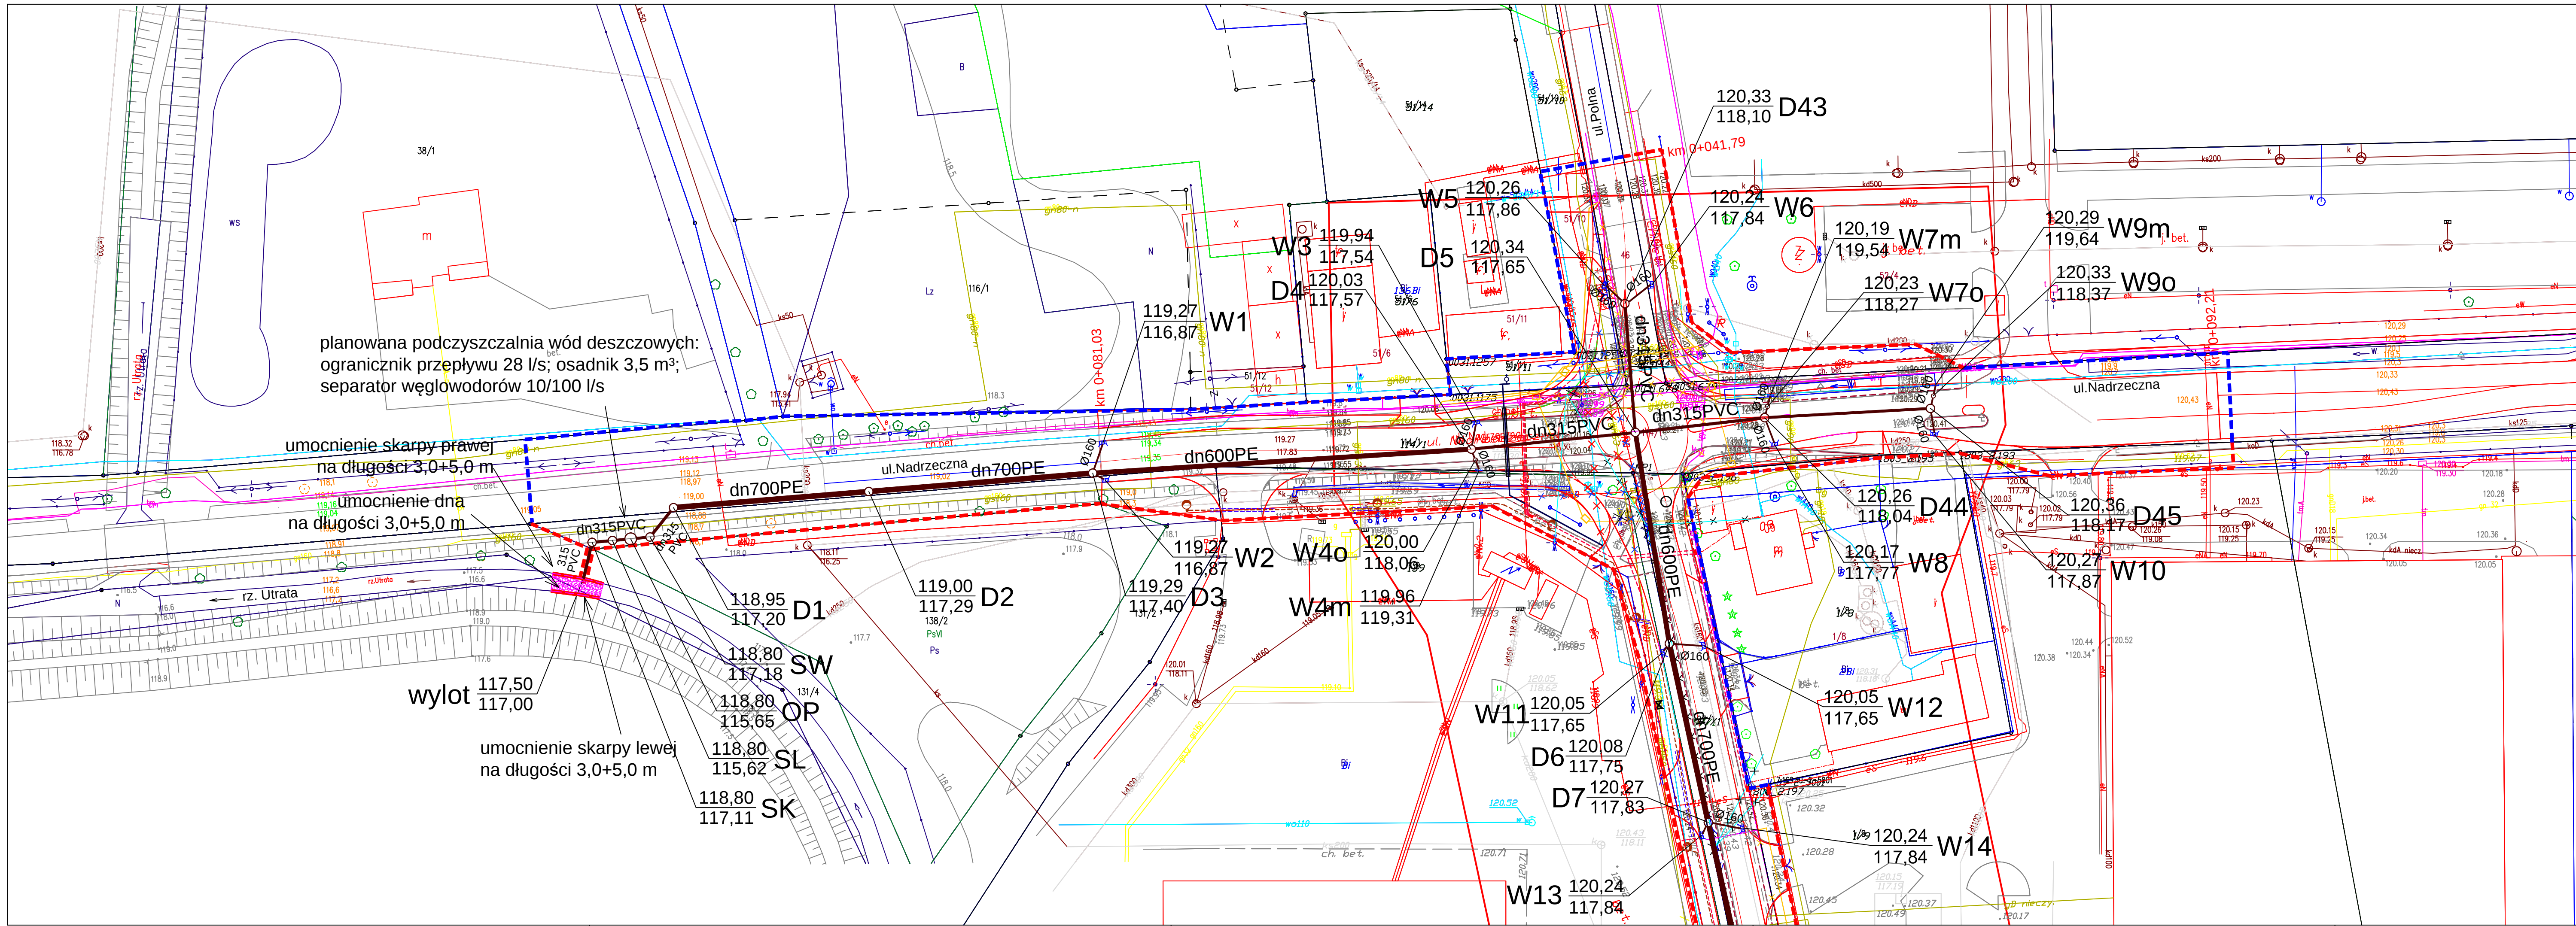

OZNACZENIA:

- proj. kanalizacja deszczowa
- istniejąca granica pasa drogowego (opracowanie w zakresie istniejącego pasa drogowego bez zmian)
- projektowana linia rozgraniczająca pasa drogowego (opracowanie w zakresie nowych granic pasa drogowego)
- proj. gazociąg średniego ciśnienia
- istn. gazociąg do likwidacji
- proj. sieć wodociągowa
- istn. sieć wodociągowa do likwidacji
- istn. linia napowietrzna nn-0,4kV
- istn. linia napowietrzna nn-0,4kV do demontażu/przewieszenia
- proj. linia napowietrzna nn-0,4kV
- proj. słup energ.
- istn. słup energ. po przestawieniu
- słup z opravą ośw.
- istn. słup linii napowietrznej nn-0,4kV do demontażu
- istn. słup z opravą ośw. do demontażu
- proj. linia kablowa nn-0,4kV
- proj. linia kablowa (wg opracowania innego podmiotu)
- proj. słup telekomunikacyjny
- likwidowany słup telekomunikacyjny
- proj. kanalizacja telekomunikacyjna
- likwid. kanal. telekomunikacyjna

SCHEMAT ŁĄCZENIA RYSUNKÓW

	2	3	4
--	---	---	---

Biurowisko: ZAKŁAD PROJEKTOWANIA, NADZORU I USŁUG CONSULTINGOWYCH Kryszyna i Wiesław Łuszyński ul. Chmińska 106A/38, 86-300 Grudziądz tel/fax: (056) 4638042; biuro@inzedrog.com.pl NIP: 876-15-14-388	inwestor: Starostwo Powiatowe w Piasecznie ul. Chylickowska 14 05-500 Piaseczno tytuł projektu: Rozbudowa drogi powiatowej Nr 2860W (ul. Marii Świątkiewicz) wraz z rozbudową skrzyżowania z drogą powiatową Nr 2640W branża projektu: SANITARNA stadium projektu: PROJEKT BUDOWLANY	znak projektu: 15-29
funkcja, imię i nazwisko: mgr inż. Maciej Daniel	numer i zakres uprawnień: Uprawnienia nr GP-17342/129/TO/92 do projektowania bez ograniczeń w specjalności instal. inżynier. w zakresie sieci i instalacji sanitarnych	podpis:
opracował: mgr inż. Piotr Feldmann	numer i zakres uprawnień: Uprawnienia nr GP-17342/129/TO/92 do projektowania bez ograniczeń w specjalności instal. inżynier. w zakresie sieci i instalacji sanitarnych	podpis:
tytuł rysunku: Plan sytuacyjno-wysokościowy Kanalizacja deszczowa - cz. 1	nr rysunku: 1	data rysunku: wrzesień 2017