


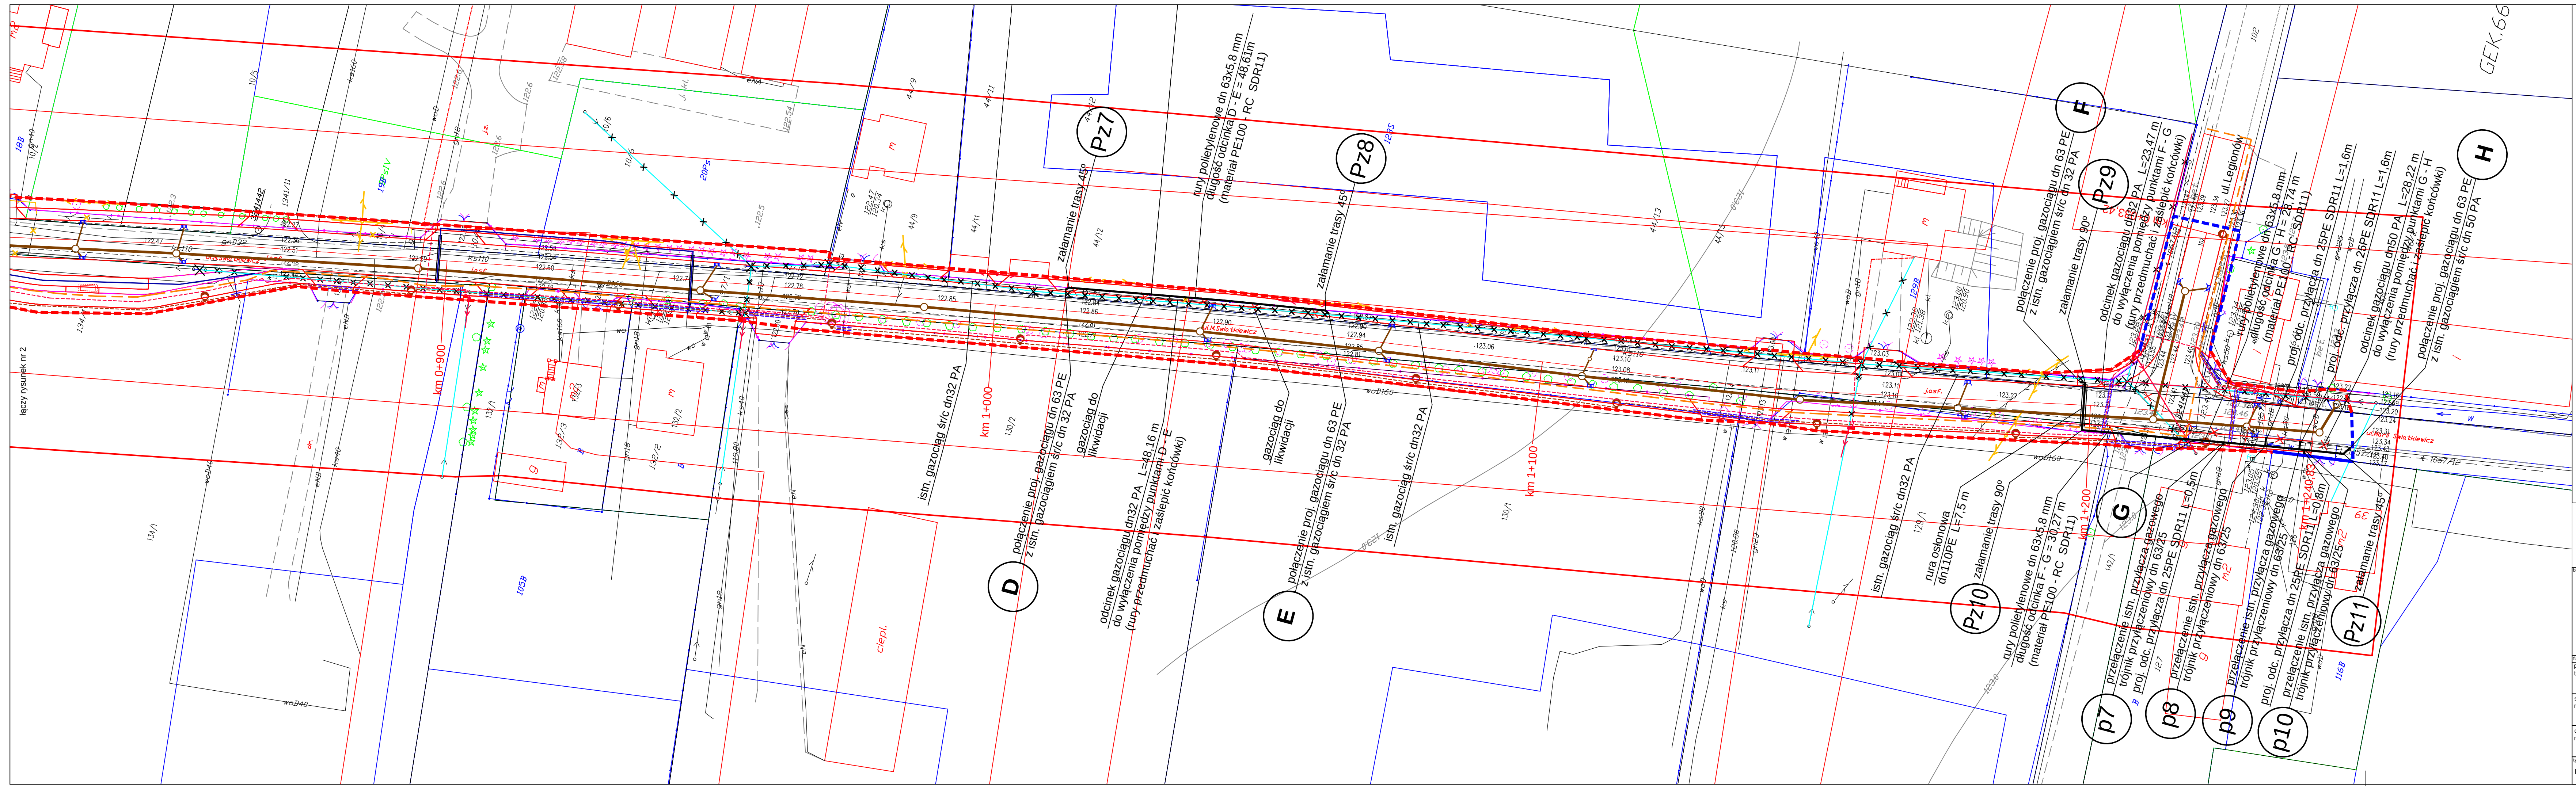

OZNACZENIA:

- proj. gazociąg średniego ciśnienia
- istn. gazociąg do likwidacji
- wg innych opracowań:
- istniejąca granica pasa drogowego (opracowanie w zakresie istniejącego pasa drogowego bez zmian)
- projektowana linia rozgraniczająca pasa drogowego (opracowanie w zakresie nowych granic pasa drogowego)
- proj. kanalizacja deszczowa
- proj. sieć wodociągowa
- istn. linia napowietrzna nn-0,4kV
- istn. linia napowietrzna nn-0,4kV do demontażu/przewieszenia
- proj. linia napowietrzna nn-0,4kV
- proj. słup energ.
- istn. słup energ. po przestawieniu
- słup z oprawą ośw.
- istn. słup linii napowietrznej nn-0,4kV do demontażu
- istn. słup z oprawą ośw. do demontażu
- proj. linia kablowa nn-0,4kV
- proj. linia kablowa (wg opracowania innego podmiotu)
- proj. słup telekomunikacyjny
- likwidowany słup telekomunikacyjny
- proj. kanalizacja telekomunikacyjna
- likwid. kanal. telekomunikacyjna

SCHEMAT ŁĄCZENIA RYSUNKOW

1 2

biuro projektowe: ZAKŁAD PROJEKTOWANIA, NADZORU I USŁUG CONSULTINGOWYCH Kryszyna i Wiesław Łuszyński ul. Chelmieńska 100A/38, 65-300 Grudziądz telefon: (050) 4608042, biuro@inzedrog.com.pl, NIP: 876-15-14-381		autor projektu: Starostwo Powiatowe w Piasecznie ul. Chylińska 14 05-500 Piaseczno tytuł projektu: Rozbudowa drogi powiatowej Nr 2860W (ul. Marii Świątkiewicz) wraz z rozbudową skrzyżowania z drogą powiatową Nr 2840W	znak projektu: 15-29
projektant: mgr inż. Edmund Wierchowski		branża projektu: SANITARNA	stadium projektu: PROJEKT WYKONAWCZY
sprawdzający: mgr inż. Maciej Daniel		podpis: 	
opracował: mgr inż. Piotr Feldmann		podpis: 	
tytuł rysunku: Plan sytuacyjny-wysokościowy - część 3		nr rysunku: 3	data rysunku: wrzesień 2017