


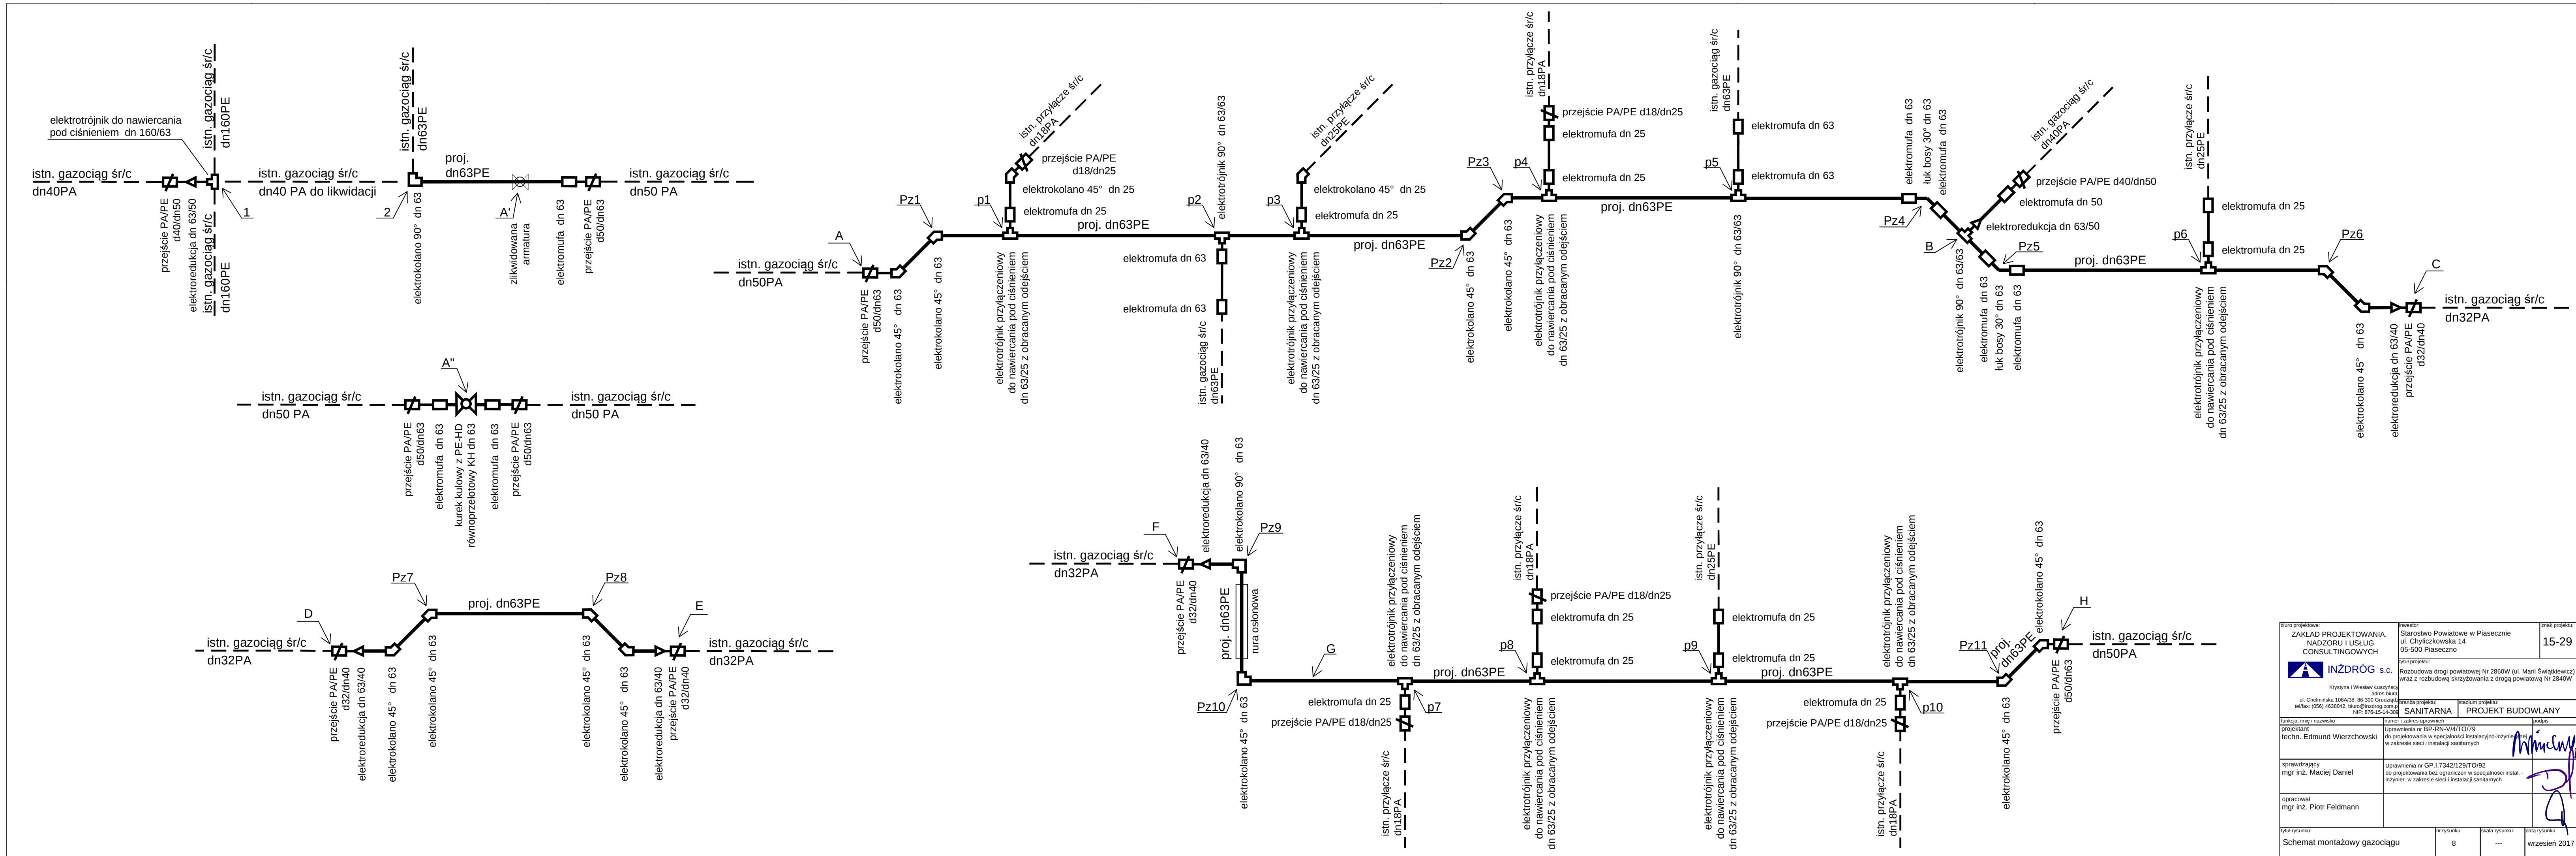

biuro projektowe: ZAKŁAD PROJEKTOWANIA, NADZORU I USŁUG CONSULTINGOWYCH  INŻDRÓG s.c. Kryszyna i Wiesław Łuczyński adres biurowy ul. Chelińska 106A/38, 86-300 Gniezno tel/fax: (056) 4638042, biuro@inzdrow.com.pl NIP: 876-15-14-389		Inwestor: Starostwo Powiatowe w Piasecznie ul. Chyliczkowska 14 05-500 Piaseczno tytuł projektu: Rozbudowa drogi powiatowej Nr 2860W (ul. Marii Świątkiewicz) wraz z rozbudową skrzyżowania z drogą powiatową Nr 2840W		znak projektu: 15-29	
projektant techn. Edmund Wierchowski		branża projektu: SANITARNA		stadium projektu: PROJEKT BUDOWLANY	
sprawdzający mgr inż. Maciej Daniel		uprawnienia nr GP.1.7342/129/TO/92 do projektowania w specjalności instalacyjno-inżynierskiej w zakresie sieci i instalacji sanitarnych		podpis 	
opracował mgr inż. Piotr Feldmann		uprawnienia nr GP.1.7342/129/TO/92 do projektowania bez ograniczeń w specjalności instal. - inżynier. w zakresie sieci i instalacji sanitarnych			
tytuł rysunku: Schemat montażowy gazociągu		nr rysunku: 8		skala rysunku: ---	
				data rysunku: wrzesień 2017	