


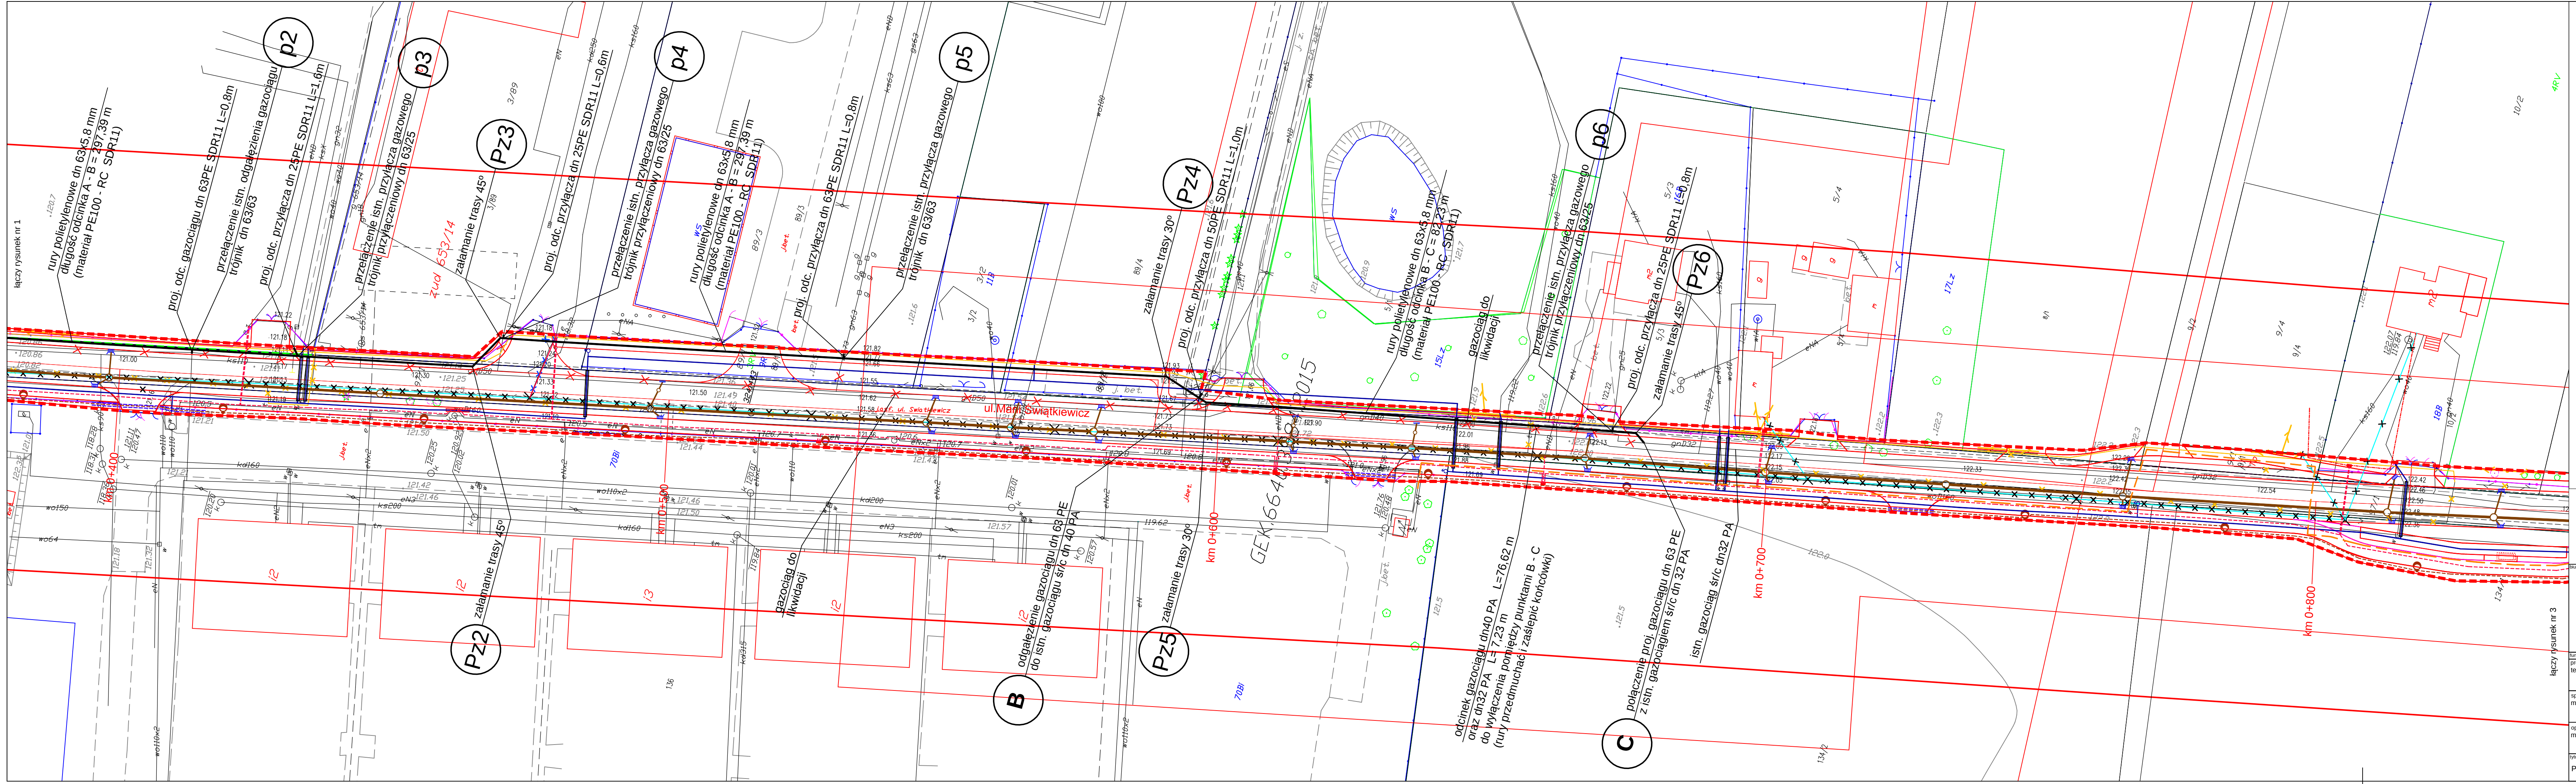

OZNACZENIA:

- proj. gazociąg średniego ciśnienia
- istn. gazociąg do likwidacji
- wg innych opracowań:
 - istniejąca granica pasa drogowego (opracowanie w zakresie istniejącego pasa drogowego bez zmian)
 - projektowana linia rozgraniczająca pasa drogowego (opracowanie w zakresie nowych granic pasa drogowego)
 - proj. kanalizacja deszczowa
 - proj. sieć wodociągowa
 - istn. linia napowietrzna nn-0,4kV
 - istn. linia napowietrzna nn-0,4kV do demontażu/przewieszenia
 - proj. linia napowietrzna nn-0,4kV
 - proj. słup energ.
 - istn. słup energ. po przestawieniu
 - słup z oprawą ośw.
 - istn. słup linii napowietrznej nn-0,4kV do demontażu
 - istn. słup z oprawą ośw. do demontażu
 - proj. linia kablowa nn-0,4kV
 - proj. linia kablowa (wg opracowania innego podmiotu)
 - proj. słup telekomunikacyjny
 - likwidowany słup telekomunikacyjny
 - proj. kanalizacja telekomunikacyjna
 - likwid. kanal. telekomunikacyjna

SCHEMAT ŁĄCZENIA RYSUNKÓW

1 3

biuro projektowe: ZAKŁAD PROJEKTOWANIA, NADZORU I USŁUG CONSULTINGOWYCH		autor: Starostwo Powiatowe w Piasecznie ul. Chylićkowska 14 05-500 Piaseczno		znak projektu: 15-29
tytuł projektu: Rozbudowa drogi powiatowej Nr 2860W (ul. Marii Świątkiewicz) wraz z rozbudową skrzyżowania z drogą powiatową Nr 2840W		Krytyka i Wzrost Licytacji		
ul. Chylićkowska 10A/3B, 85-300 Grudziądz tel./fax: (56) 4630462, biuro@inzdrog.com.pl NIP: 876-15-14-381		branża projektu: SANITARNA		stadium projektu: PROJEKT BUDOWLANY
projektant: mgr inż. Edmund Wierchowski		opracowanie: mgr inż. Maciej Daniel		podpis: <i>[Signature]</i>
sprawdzający: mgr inż. Maciej Daniel		opracowanie: mgr inż. Piotr Feldmann		data rysunku: wrzesień 2017
tytuł rysunku: Plan sytuacyjny-wysokościowy - część 2		nr rysunku: 2	skala rysunku: 1:500	data rysunku: wrzesień 2017