


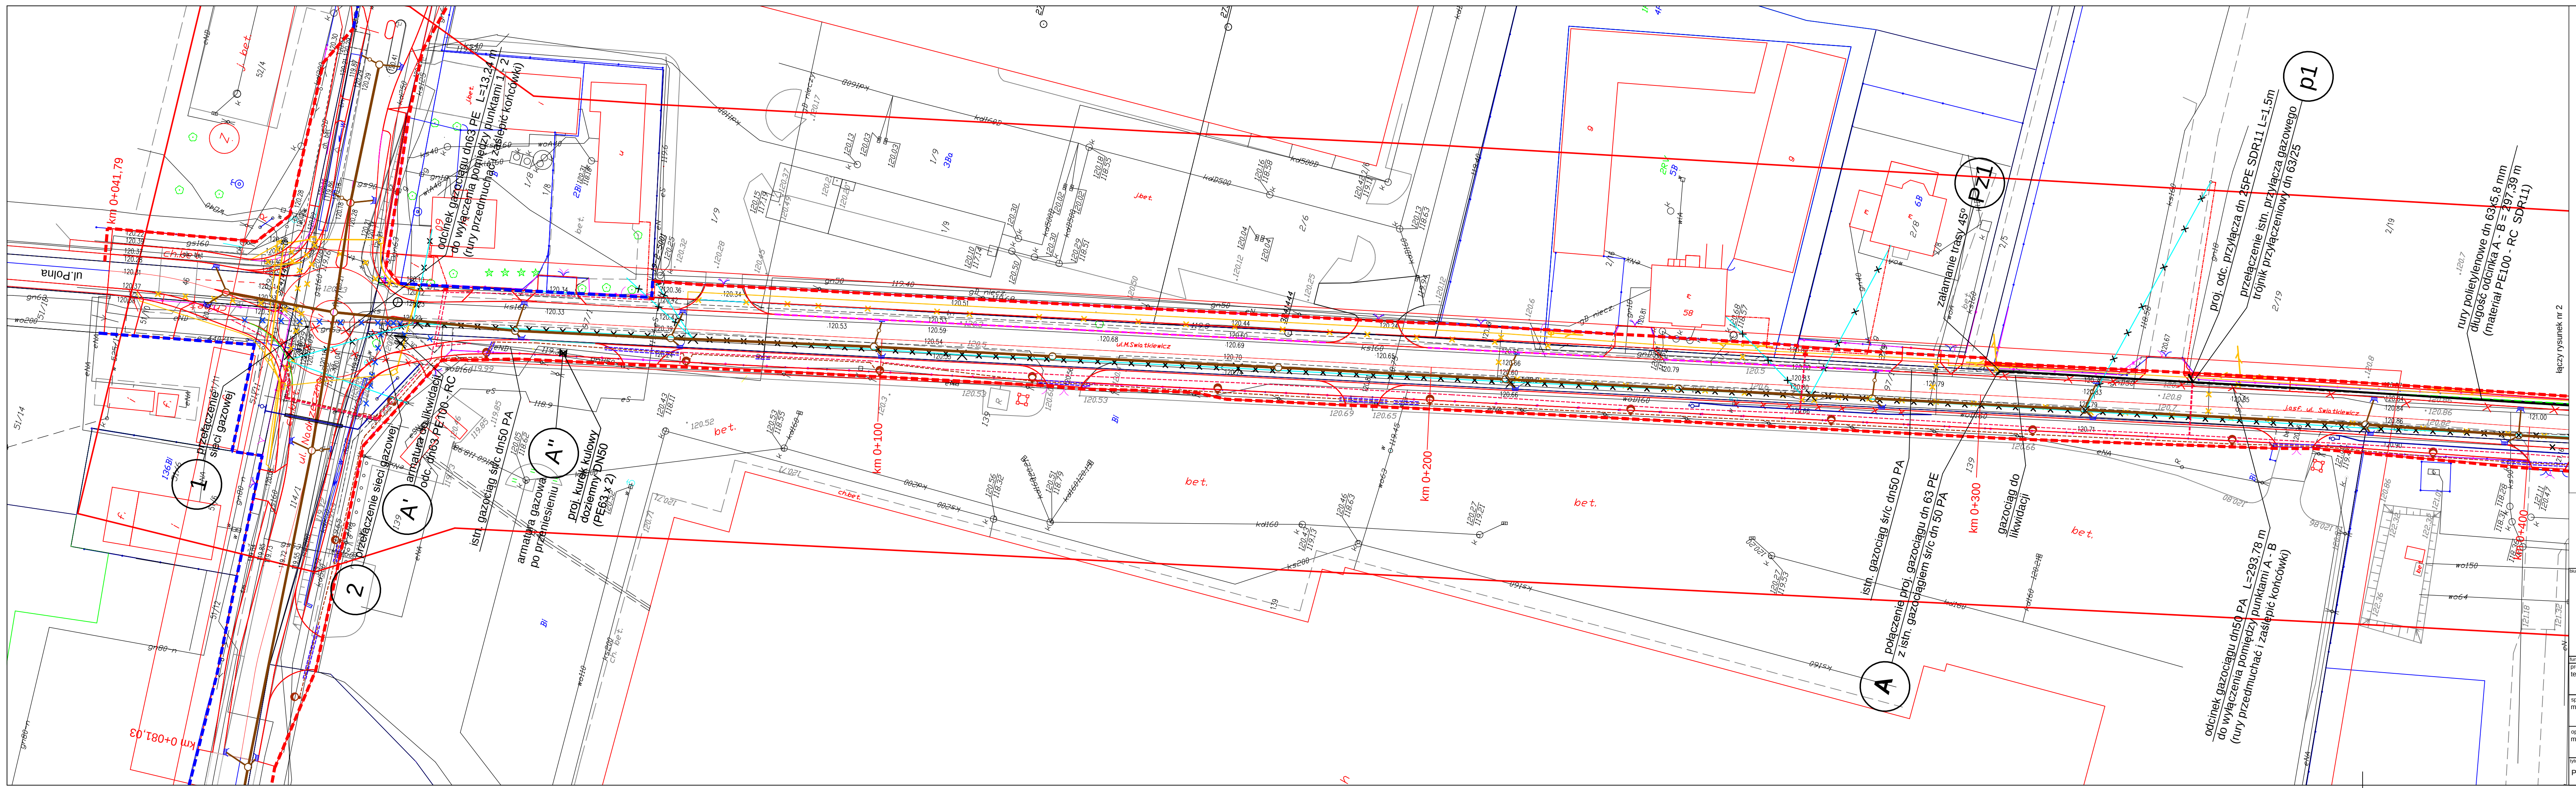

OZNACZENIA:

- proj. gazociąg średniego ciśnienia
- istn. gazociąg do likwidacji
- wg innych opracowań:
- istniejąca granica pasa drogowego (opracowanie w zakresie istniejącego pasa drogowego bez zmian)
- projektowana linia rozgraniczająca pasa drogowego (opracowanie w zakresie nowych granic pasa drogowego)
- proj. kanalizacja deszczowa
- proj. sieć wodociągowa
- istn. linia napowietrzna nn-0,4kV
- istn. linia napowietrzna nn-0,4kV do demontażu/przewieszenia
- proj. linia napowietrzna nn-0,4kV
- proj. słup energ.
- istn. słup energ. po przestawieniu
- słup z oprawą ośw.
- istn. słup linii napowietrznej nn-0,4kV do demontażu
- istn. słup z oprawą ośw. do demontażu
- proj. linia kablowa nn-0,4kV
- proj. linia kablowa (wg opracowania innego podmiotu)
- proj. słup telekomunikacyjny
- likwidowany słup telekomunikacyjny
- proj. kanalizacja telekomunikacyjna
- likwid. kanal. telekomunikacyjna

SCHEMAT ŁĄCZENIA RYSUNKÓW

2 3

biuro projektowe: ZAKŁAD PROJEKTOWANIA, NADZORU I USŁUG CONSULTINGOWYCH		inwestor: Starostwo Powiatowe w Piasecznie ul. Chylićkowska 14 05-500 Piaseczno		znak projektu: 15-29	
projektant: mgr inż. Maciej Daniel		tytuł projektu: Rozbudowa drogi powiatowej Nr 2860W (ul. Marii Świątkiewicz) wraz z rozbudową skrzyżowania z drogą powiatową Nr 2840W		tytuł rysunku: Plan sytuacyjny-wysokościowy - część 1	
opracował: mgr inż. Piotr Feldmann		nazwa projektu: SANITARNIA		skala rysunku: 1:500	
sprawdzały: mgr inż. Maciej Daniel		tytuł rysunku: Plan sytuacyjny-wysokościowy - część 1		data rysunku: wrzesień 2017	
projektant: mgr inż. Edmund Wierchowicki		nazwa projektu: PROJEKT BUDOWLANY		data rysunku: wrzesień 2017	
opracował: mgr inż. Piotr Feldmann		tytuł projektu: Rozbudowa drogi powiatowej Nr 2860W (ul. Marii Świątkiewicz) wraz z rozbudową skrzyżowania z drogą powiatową Nr 2840W		data rysunku: wrzesień 2017	