


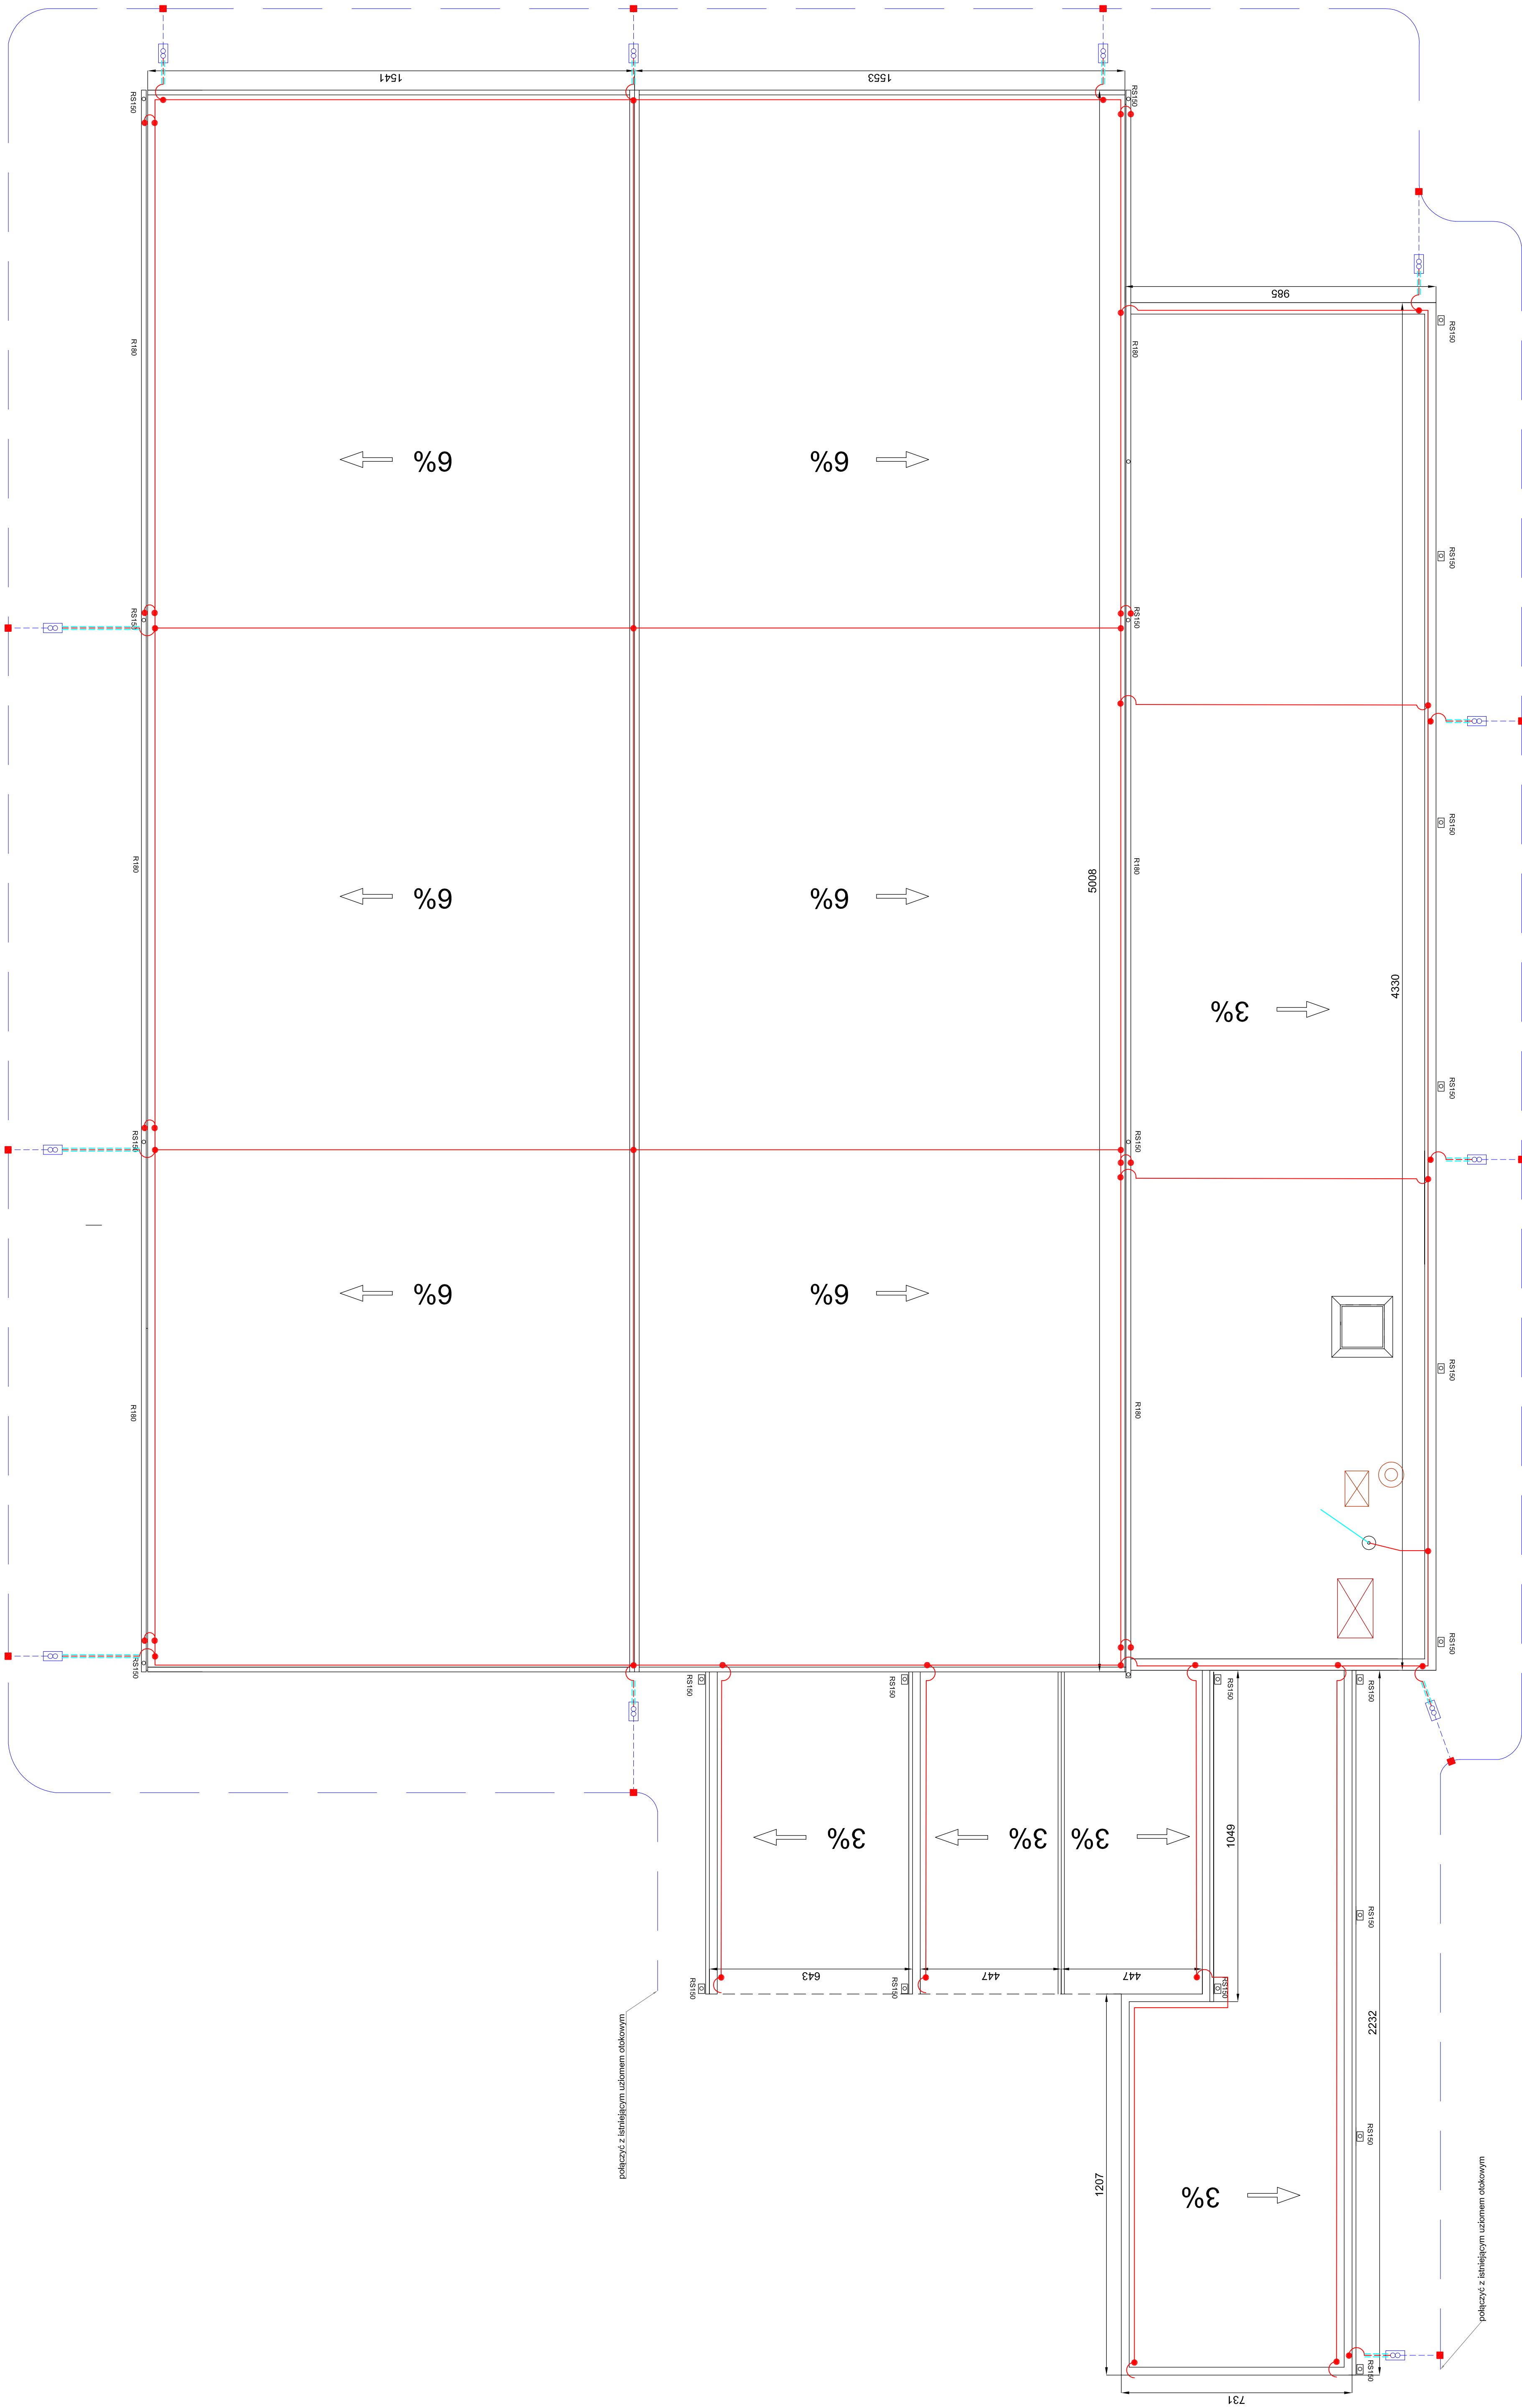

LEGENDA:

- Uzdom otokowy - bednarka Fe/Zn 30x4 mm
- Przewód uzemiacy - bednarka Fe/Zn 30x2 mm
- Przewód odprowadzajacy - preł AL Ø8mm
- w grubościanym ruchu układy pod cieplem.
- Zwody podomny - preł AL Ø8mm mocowany na uchwyłach betonowych.
- Polozenie kontrolne w obudowie do gruntu
- Polozenie składowe
- Polozenie spawane podwojnie i zabezpieczone antykorozyjne
- masz odgromowy z podsiłką betonową

UWAGI:

Na podstawie normy PN-EN 62305 dla obiektu przyjęto trzeci

- poziom ochrony.
- średni wymiar oka sieci - 15m
- średnia odległość między przewodami odprowadzającymi -15m.
- promień toczonej kuli R=45m

[illegible]

Zwody poziome wykonac jako poziome niske -drutem ALØ8mm mocowane na wspornikach co 1m.

Detachable and non-detachable components

Przewody odprowadzające płonowe wykonac drutem ALØ8mm, drut układać pod elewacją w grubościennych rurach instalacyjnych odgromowych np. z

polietylenu usieciowanego. Przewody

oprowadzające poziome porządkie przez skłębienie ze zwoadami
poziomymi.

Przewody uziemiające wykonać bednarką Fe/Zn 30x3mm.

Przewody odprowadzające połączyć z przewodami uziemiającymi

poprzez złącze kontrolne zabudowane w obudowie przystosowanej

do zabudowy w gruncie. Przewody uzależniające połączyć z udziałem ołokowym przez spawanie.

Na instalacji odpramowowej należy przefaczyć wszystkie elementy

Do instalacji ogrzewkowej należy przyłączyć wszystkie elementy przewodzące obce znajdujące się na dachu.

Wszelkie urządzenia zabudowane na dachu mogące wprowadzić potencjał do budynku chronić iglicami zachowując bezpieczny odstęp.

potenziale sarà fatto un altro grande investimento, sempre

Rysunek należy rozpatrywać wraz z rysunkiem instalacji uzziemienia.

[illegible]