Nr.	Nazwa pomieszczenia	Rodzaj posadzki	Powierzchnia
101	Wentylatorownia	Płytki gres R10	39.42 m2
102	Korytarz	Wykładzina PVC	93.65 m2
103	Pomieszczenie porządkowe	Płytki gres R10	21.30 m2
104	Klatka schodowa	Płytki gres R10	19.92 m2
105	Pomieszczenie dydaktyczna	Wykładzina PVC	56.81 m2
106	Pomieszczenie dydaktyczna	Wykładzina PVC	56.05 m2
107	Pomieszczenie dydaktyczna	Wykładzina PVC	56.81 m2
108	Pomieszczenie dydaktyczna	Wykładzina PVC	48.30 m2
109	Pomieszczenie dydaktyczna	Wykładzina PVC	42.00 m2
110	Korytarz	Wykładzina PVC	48.11 m2

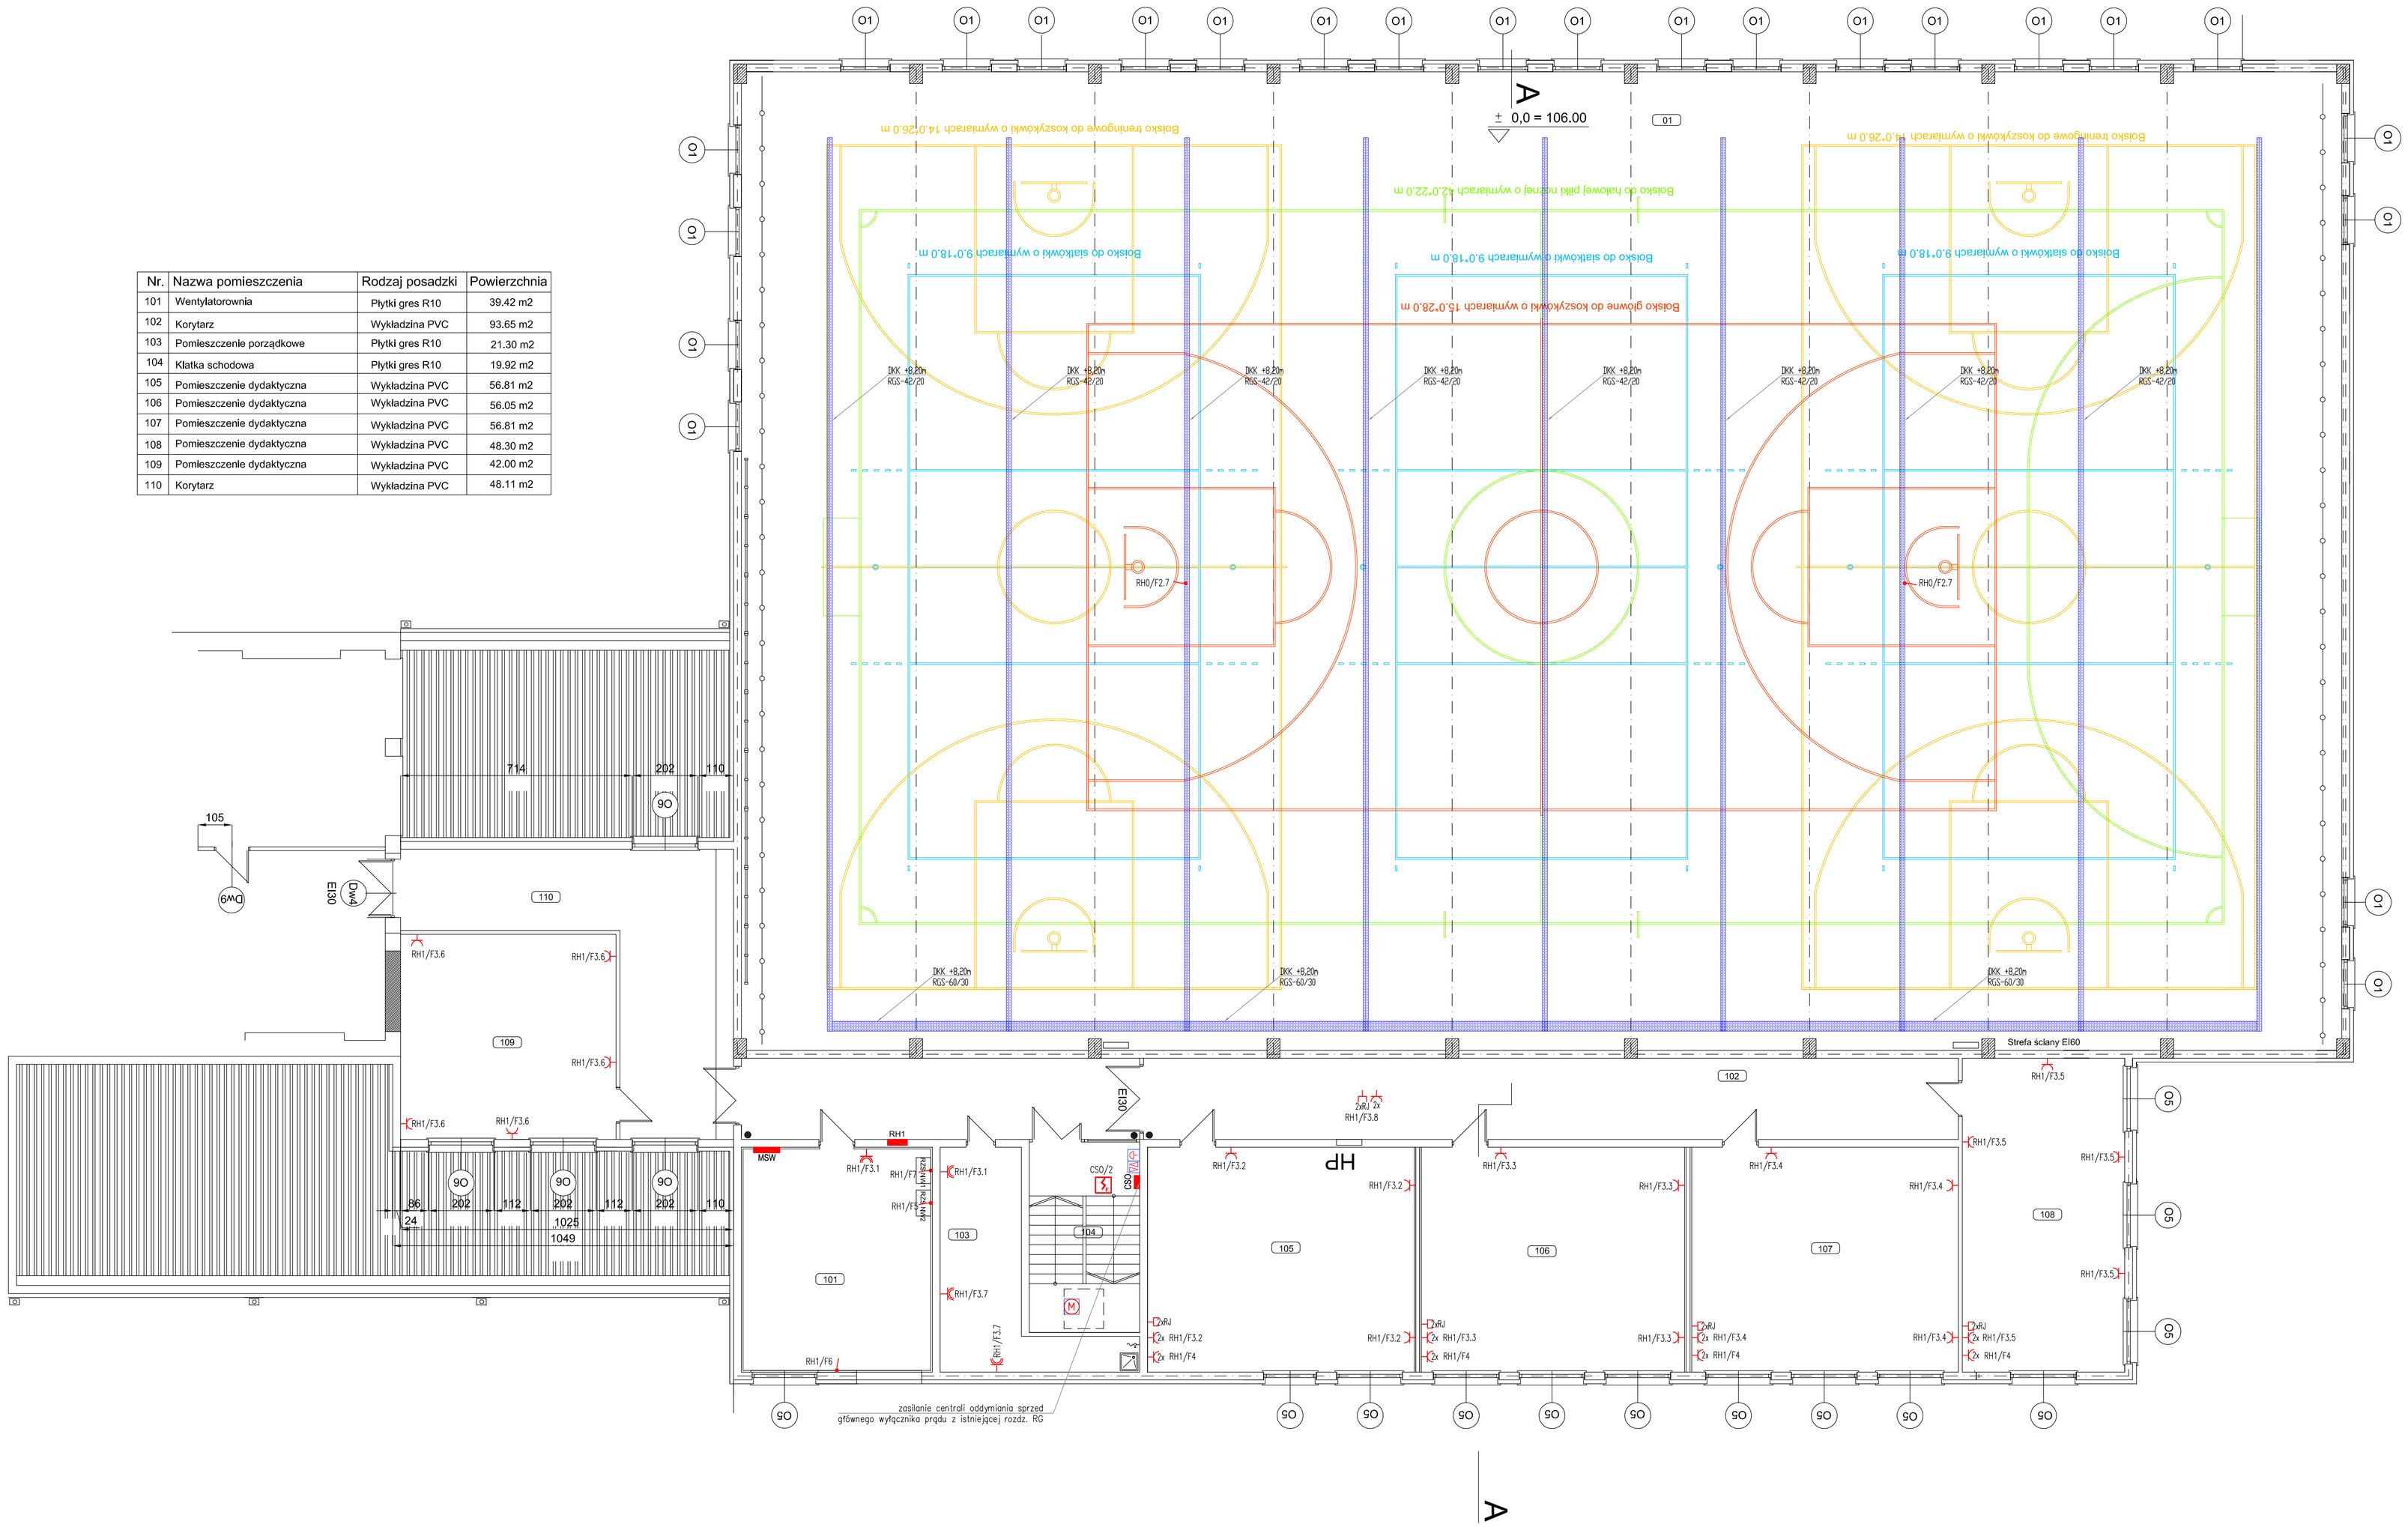

LEGENDA:

- gniazdo podtynkowe 230V IP20
- 2x gniazdo podtynkowe 230V IP20
- gniazdo podtynkowe 230V IP44
- gniazdo podwójne RJ42
- RH1 - rozdzielnica elektryczna
- CSO - centralka systemu oddymiania zasilana sprzed głównego wyłącznika przeciwpożarowego z istn. rozdz. RG
- optyczna czujka dymu
- przycisk przewietrzania
- przycisk oddymiania
- napęd klapy dymowej
- MSW - miejscowa szyna wyrównawcza
- koryto kablowe

UWAGI.
1. PROJEKT ZOSTAŁ WYKONANY PRZY POMOCY LEGALNEGO OPROGRAMOWANIA AUTOCAD.
2. PROJEKT INSTALACJI ELEKTRYCZNYCH NALEŻY ROZPATRYWAĆ ŁĄCZNIE Z PROJEKTEM ARCHITEKTONICZNY, PROJEKTAMI BRANŻOWYMI I PROJEKTEM ZAGOSPODAROWANIA TERENU
3. WSZYSTKIE ZASTOSOWANE W PROJEKCIE MATERIAŁY, ROZWIĄZANIA TECHNICZNE I URZĄDZENIA POWINNY ODPOWIADAĆ NORMOM BEZPIECZEŃSTWA P/POŻ. I BHP (POSIADAĆ ODPOWIEDNIE ATESTY I APROBATY).
4. UWAGI I OPISY ZAMIESZCZANE W CZĘŚCI RYS. PROJEKTU STANOWIĄ INTEGRALNĄ CZĘŚĆ NINIEJSZEGO OPRACOWANIA.
5. PRZED WYKONYWANIEM JAKICHKOLWIEK PRAC WSZYSTKIE WYMIARY, RZĘDNE NALEŻY SPRAWDZIĆ NA BUDOWIE. W PRZYPADKU JAKICHKOLWIEK NIEZGODNOŚCI BĄDŹ NEJASNOŚCI WYKONAWCA JEST ZOBOWIĄZANY ZGŁOSIĆ TO PROJEKTANTOWI.
6. WSZYSTKIE ROZWIĄZANIA TECHNICZNE ZWIĄZANE Z OKREŚLONĄ TECHNOLOGIĄ NALEŻY WYKONAĆ DOKŁADNIE WG WYTYCZNYCH I ZALECEŃ PRODUCENTA.
7. ZAKRES WYKONANIA I OBOWIĄZKI PRZY ROBOTACH BUDOWLANYCH ZGODNE ZE SZTUKĄ BUDOWLANĄ (WARUNKI TECHNICZNE WYKONANIA I ODBIORU ROBÓT BUDOWLANO-MONTAŻOWYCH).
8. WENTYLATORY DACHOWE ZASILIĆ Z SZAFKI ZASILAJĄCO STERUJĄCEJ CENRAL WENTYLACYJNYCH WEDŁUG PROJEKTU WENTYLACJI.
9. KORYTA MOCOWAĆ DO KONSTRUKCJI DACHU, WSZYSTKIE ZASTOSOWANE PRZEZ WYKONAWCE ROZWIĄZANIA DOTYCZĄCE KORYT I ICH MOCOWAŃ MAJĄ BYĆ ROZWIĄZANIAMI SYSTEMOWYMI.
9. WSZYSTKIE WYMIARY NALEŻY SPRAWDZIĆ NA BUDOWIE.

AR-DOM BIURO PROJEKTOWO USŁUGOWE		AR-DOM BIURO PROJEKTOWO USŁUGOWE ARKADIUSZ ŻURKOWSKI 48-200 PRUDNIK UL. MICKIEWICZA/GEDI 19 TEL/FAX 077 4369119	
STADIUM PROJEKTU	PROJEKT WYKONAWCZY	NAZWA ZAMIERZENIA	Rozbudowa budynku dydaktycznego Zespołu Szkół nr 1 ul. Szpitalna 10 w Płasecznie
INWESTOR	Powiat Płaseczyński ul. Chyliczkowska 14 05-500 Płaseczno		
PROJEKTANT: inż. Norbert Molęda	NR UPRAWNIEŃ: OPL/0226/PWOE/06	SPECJALNOŚĆ: Elektr.	DATA I PODPIS: październik 2016
SPRAWDZAŁNY: mgr inż. WIENCZYSŁAW MARYNIAK	NR UPRAWNIEŃ: 23/86/UW	SPECJALNOŚĆ:	DATA I PODPIS:
KIERUNEK: mgr inż. Piotr Robota	NR UPRAWNIEŃ:	SPECJALNOŚĆ:	DATA I PODPIS:
FORMAT	NR RYSUNKU: E-4	NAZWA RYSUNKU: Rzut piętra - instalacja gniazd wtykowych	
SKALA 1:100	NR UMOWY:	BRANŻA: ELEKTRYCZNA	ISZ