| Nr. | Nazwa pomieszczenia | Rodzaj posadzki | Powierzchnia |
|---|---|---|---|
| 101 | Wentylatorownia | Płytki gres R10 | 39.42 m2 |
| 102 | Korytarz | Wykładzina PVC | 93.65 m2 |
| 103 | Pomieszczenie porządkowe | Płytki gres R10 | 21.30 m2 |
| 104 | Klatka schodowa | Płytki gres R10 | 19.92 m2 |
| 105 | Pomieszczenie dydaktyczna | Wykładzina PVC | 56.81 m2 |
| 106 | Pomieszczenie dydaktyczna | Wykładzina PVC | 56.05 m2 |
| 107 | Pomieszczenie dydaktyczna | Wykładzina PVC | 56.81 m2 |
| 108 | Pomieszczenie dydaktyczna | Wykładzina PVC | 48.30 m2 |
| 109 | Pomieszczenie dydaktyczna | Wykładzina PVC | 42.00 m2 |
| 110 | Korytarz | Wykładzina PVC | 48.11 m2 |

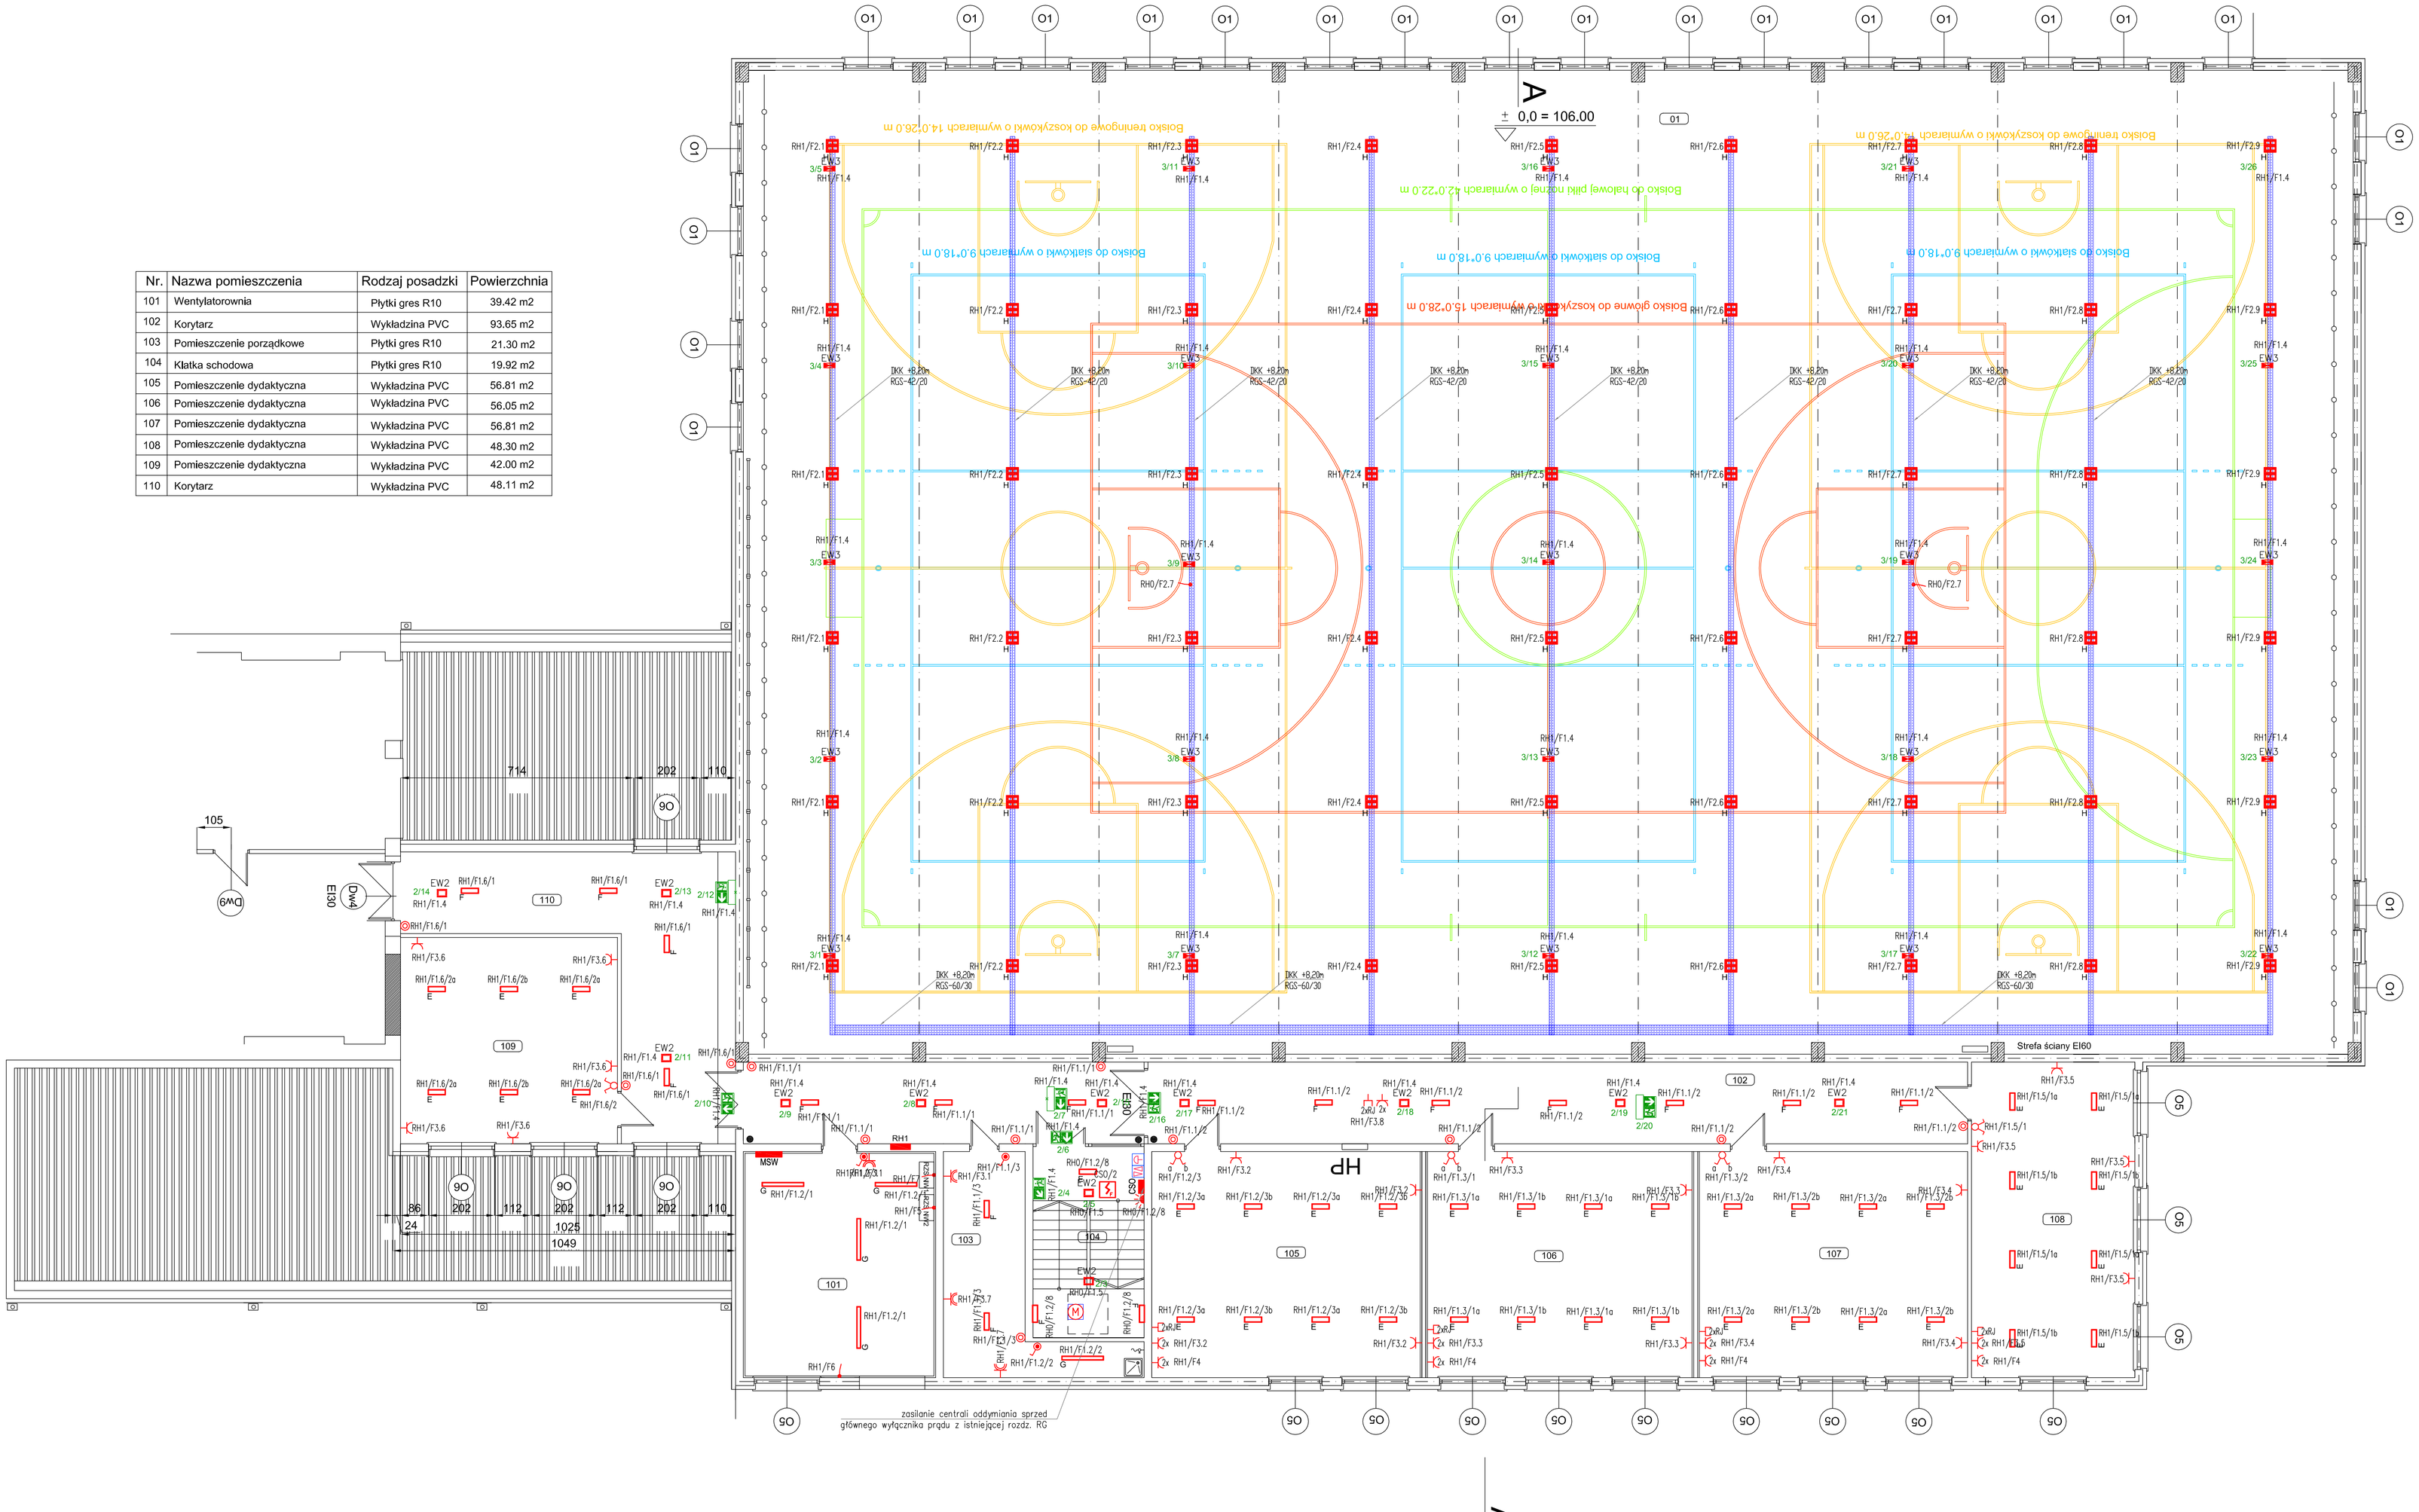


## LEGENDA:

| | |
|---|---|
| E | Oprawa LED 4000 K, 4300 lm 36W, nastropowa obudowa z blachy stalowej lakierowana dyfuzor opalowy IP44, wykonana w II klasie ochronności. |
| F | Oprawa LED 4000 K, 3200 lm, 28W, nastropowa obudowa z blachy stalowej lakierowana dyfuzor opalowy IP44, wykonana w II klasie ochronności. |
| G | Oprawa LED 4000 K, 3300 lm, 25W, nastropowa obudowa PC szara, dyfuzor PC przetroczysty, IP44, wykonana w II klasie ochronności. |
| H | Oprawa LED z siatką ochronną w wersji DALI, 4000 K, 22500 lm, 158W, nastropowa obudowa aluminiowa dyfuzor ze szkła hartowanego IP65, IK 9 wykonana w I klasie ochronności. |
| EA | ledowa oprawa oświetlenia kierunkowego: naścienna z piktogramem, centralnym nadzorowaniem, z akumulatorem 1h, pracująca na jasno |
| EA | ledowa oprawa oświetlenia kierunkowego: sufitowa dwustronna z piktogramem, centralnym nadzorowaniem, akumulatorem 1h, pracująca na jasno. |
| EW2 | Oprawa oświetlenia ewakuacyjnego nastropowa lub naścienna LED 1x1,5W o IP20, I klasa ochrony, akumulatory 1h, do centralnego nadzorowania, pracująca na ciemno, kąt rozsyłu koryta rzowy. |
| EW3 | Oprawa oświetlenia ewakuacyjnego nastropowa lub naścienna LED 4x1W o IP65, II klasa ochrony, akumulatory 1h, do centralnego nadzorowania, pracująca na ciemno. |

- łącznik jednobiegunowy o IP 44
- łącznik jednobiegunowy o IP 20
- łącznik świecznikowy o IP 20
- przycisk oświetleniowy o IP 20
- czujka ruchu
- koryto kablowe

UWAGI.

1. PROJEKT ZOSTAŁ WYKONANY PRZY POMOCY LEGALNEGO OPROGRAMOWANIA AUTOCAD.
2. PROJEKT INSTALACJI ELEKTRYCZNYCH NALEŻY ROZPATRYWAĆ ŁĄCZNIE Z PROJEKTEM ARCHITEKTONICZNY, PROJEKTAMI BRANŻOWYMI I PROJEKTEM ZAGOSPODAROWANIA TERENU
3. WSZYSTKIE ZASTOSOWANE W PROJEKCIE MATERIAŁY, ROZWIĄZANIA TECHNICZNE I URZĄDZENIA POWINNY ODPOWIADAĆ NORMOM BEZPIECZEŃSTWA P/POŻ. I BHP (POSIADAĆ ODPOWIENIE ATESTY I APROBATY).
4. UWAGI I OPISY ZAMIESZCZANE W CZĘŚCI RYS. PROJEKTU STANOWIĄ INTEGRALNĄ CZĘŚĆ NINIEJSZEGO OPRACOWANIA.
5. PRZED WYKONYWANIEM JAKICHKOLWIEK PRAC WSZYSTKIE WYMIARY, RZĘDNE NALEŻY SPRAWDZIĆ NA BUDOWIE. W PRZYPADKU JAKICHKOLWIEK NIEZGODNOŚCI BĄDŹ NEGARNOŚCI WYKONAWCA JEST ZOBOWIĄZANY ZGŁOSIĆ TO PROJEKTANTOWI.
6. WSZYSTKIE ROZWIĄZANIA TECHNICZNE ZWIĄZANE Z OKREŚLONĄ TECHNOLOGIĄ NALEŻY WYKONAĆ DOKŁADNIE WG WYTYCZNYCH I ZALECEŃ PRODUCENTA.
7. ZAKRES WYKONANIA I OBOWIĄZKI PRZY ROBOTACH BUDOWLANYCH ZGODNE ZE SZTUKĄ BUDOWLANĄ (WARUNKI TECHNICZNE WYKONANIA I ODBIORU ROBÓT BUDOWLANO-MONTAŻOWYCH).
8. WENTYLATORY DACHOWE ZASILIĆ Z SZAFKI ZASILAJĄCO STERUJĄCEJ CENRAL WENTYLACYJNYCH WEDŁUG PROJEKTU WENTYLACJI.
9. KORYTA MOCOWAĆ DO KONSTRUKCJI DACHU, WSZYSTKIE ZASTOSOWANE PRZEZ WYKONAWCĘ ROZWIĄZANIA DOTYCZĄCE KORYT I ICH MOCOWAŃ MAJĄ BYĆ ROZWIĄZANIAMI SYSTEMOWYMI.
9. WSZYSTKIE WYMIARY NALEŻY SPRAWDZIĆ NA BUDOWIE.

| | | | |
|---|---|---|---|
| AR-DOM BIURO PROJEKTOWO USŁUGOWE | | AR-DOM BIURO PROJEKTOWO USŁUGOWE ARKADIUSZ ŻURAKOWSKI 48-200 PRUDNIK UL. MIERZEJEWSKIEGO 19 TEL/FAX 077 4369116 | |
| CZADAN PROJEKTU: PROJEKT WYKONAWCZY | | NAZWA ZADANIA: Rozbudowa budynku dydaktycznego Zespołu Szkół nr 1 ul. Szpitalna 10 w Płasecznie | |
| INWESTOR: Powiat Płaseczyński ul. Chyliczkowska 14 05-500 Płaseczno | | | |
| PROJEKTANT: inż. Norbert Molęda | NR UPRAWNIEŃ: OPL/0226/PWOE/06 | SPECJALNOŚĆ: Elektr. | DATA / PODPIS: październik 2016 |
| SPRAWDZAŁ: mgr inż. WIENCZYSŁAW MARYNIAK | NR UPRAWNIEŃ: 23/86/LWI | SPECJALNOŚĆ: | DATA / PODPIS: |
| ASYSTENT: mgr inż. Piotr Robota | NR UPRAWNIEŃ: | SPECJALNOŚĆ: | DATA / PODPIS: |
| FORMAT: E–3 | NR RYSUNKU: Rzut piętra – instalacja oświetlenia | | |
| SKALA: 1:100 | NR ZADANIA: | BRANŻA: ELEKTRYCZNA | ISZ |