| Nr. | Nazwa pomieszczenia | Rodzaj posadzki | Powierzchnia |
|---|---|---|---|
| 01 | Sala gimnastyczna | Sportowa wyk. PVC | 1481.17 m2 |
| 02 | Korytarz | Wykładzina PVC | 124.35 m2 |
| 03 | WC męskie | Płytki gres R10 | 5.71 m2 |
| 04 | Łazienka nauczyciela WF | Płytki gres R10 | 5.70 m2 |
| 05 | Gabinet główny nauczyciela WF | Wykładzina PVC | 17.64 m2 |
| 06 | Pomieszczenie porządkowe | Płytki gres R10 | 3.74 m2 |
| 07 | Klatka schodowa | Płytki gres R10 | 19.92 m2 |
| 08 | WC damskie z niepełnosprawnym | Płytki gres R10 | 9.52 m2 |
| 09 | Szatnia nr 1 | Wykładzina PVC | 20.83 m2 |
| 10 | Łazienka nr 1 | Płytki gres R11 | 19.99 m2 |
| 11 | Łazienka nr 2 | Płytki gres R11 | 19.99 m2 |
| 12 | Szatnia nr 2 | Wykładzina PVC | 20.83 m2 |
| 13 | Szatnia nr 3 | Wykładzina PVC | 20.83 m2 |
| 14 | Łazienka nr 3 | Płytki gres R11 | 19.99 m2 |
| 15 | Łazienka nr 4 | Płytki gres R11 | 19.99 m2 |
| 16 | Szatnia nr 4 | Wykładzina PVC | 20.83 m2 |
| 17 | WC nr 1 | Płytki gres R10 | 1.59 m2 |
| 18 | WC nr 2 | Płytki gres R10 | 1.59 m2 |
| 19 | WC nr 3 | Płytki gres R10 | 1.59 m2 |
| 20 | WC nr 4 | Płytki gres R10 | 1.59 m2 |
| 21 | Szatnia typu otwartego | Wykładzina PVC | 157.70 m2 |
| 22 | Szatnia typu otwartego | Wykładzina PVC | 129.40 m2 |
| 23 | Szatnia typu otwartego | Wykładzina PVC | 69.50 m2 |
| 24 | Magazynek sprzętu sportowego | Wykładzina PVC | 34.60 m2 |

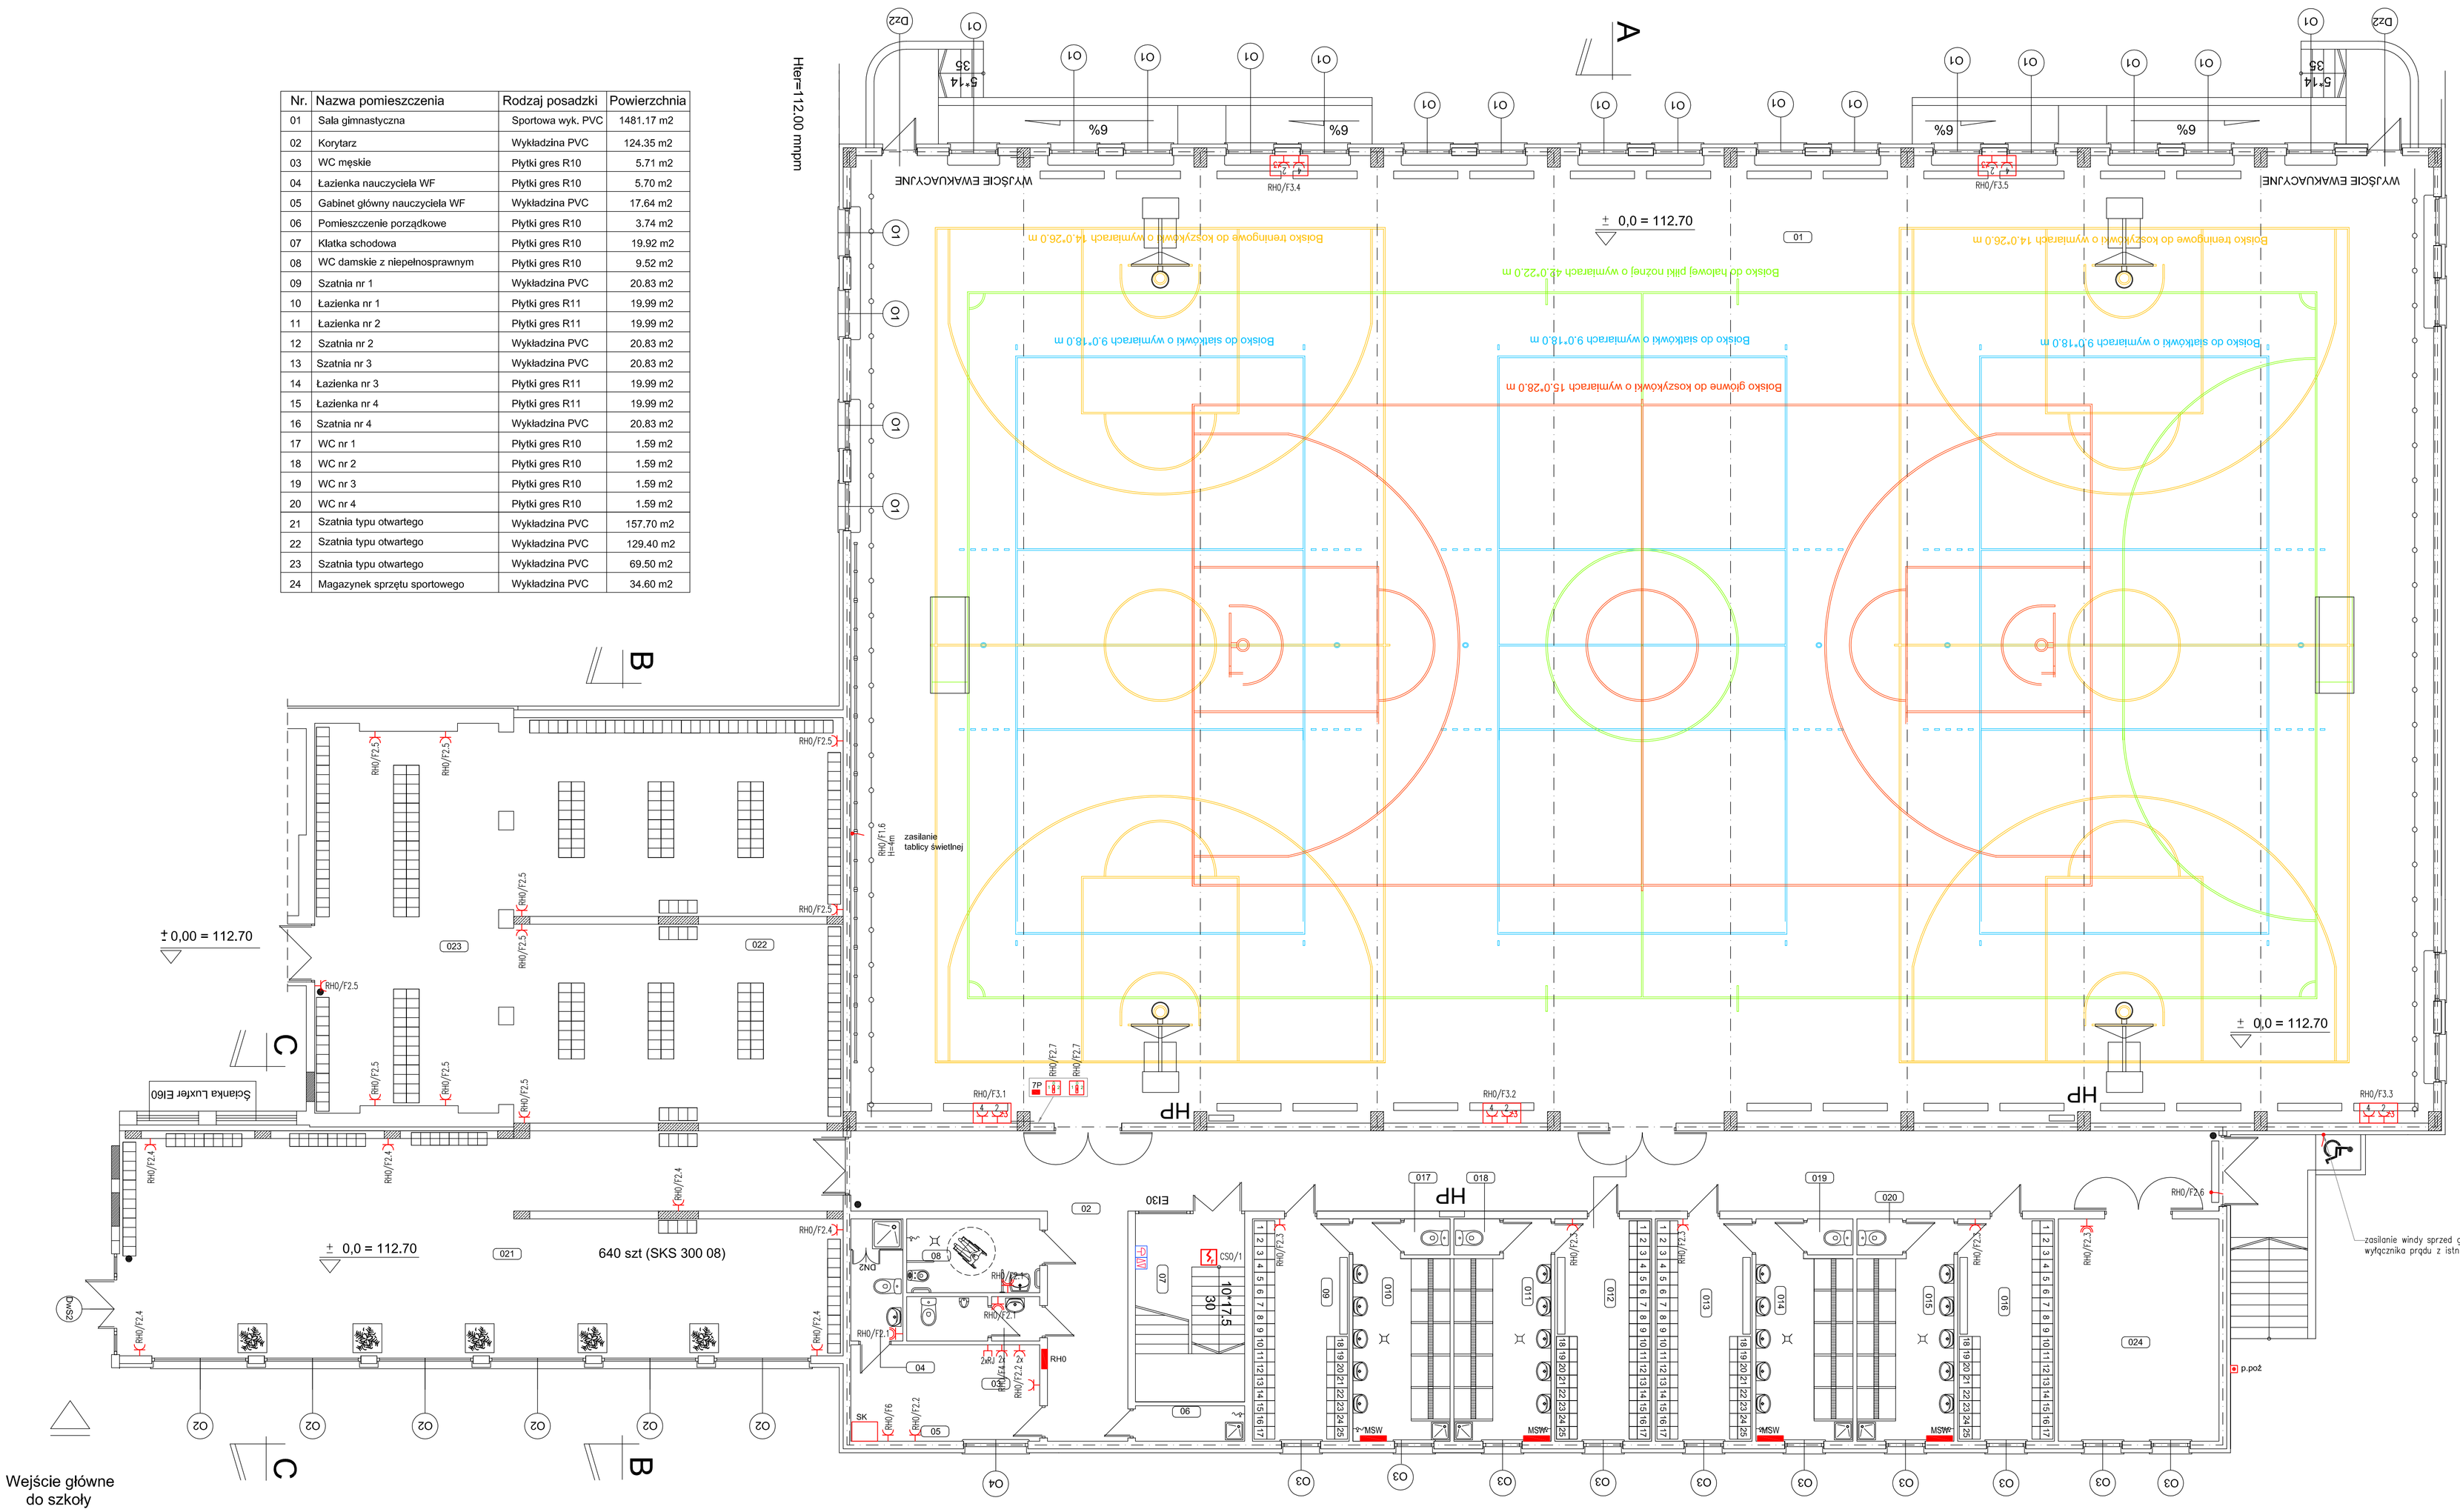


## LEGENDA:

- gniazdo podtynkowe 230V IP20
- 2x gniazdo podtynkowe 230V IP20
- gniazdo podtynkowe 230V IP44
- gniazdo podwójne RJ45
- projektowana rozdzielnica stacjonarna 2x gniazdo 400V/32A; 4xgniazdo 230V/16A
- RHO - rozdzielnica elektryczna
- przycisk przewietrzania
- przycisk oddymiania
- ZP - elektroniczny panel sterowania ośw. sali gimnastycznej
- przełącznik góra/dół z kluczykiem
- optyczna czujka dymu
- MSW - miejscowa szyna wyrównawcza
- p.poż - przycisk głównego wyłącznika p.poż.
- wypust zasilający
- SK - szafa krosowa SK

UWAGI.

1. PROJEKT ZOSTAŁ WYKONANY PRZY POMOCY LEGALNEGO OPROGRAMOWANIA AUTOCAD.
2. PROJEKT INSTALACJI ELEKTRYCZNYCH NALEŻY ROZPATRYWAĆ ŁĄCZNIE Z PROJEKTEM ARCHITEKTONICZNY, PROJEKTAMI BRANŻOWYMI I PROJEKTEM ZAGOSPODAROWANIA TERENU
3. WSZYSTKIE ZASTOSOWANE W PROJEKCIE MATERIAŁY, ROZWIĄZANIA TECHNICZNE I URZĄDZENIA POWINNY ODPOWIADAĆ NORMOM BEZPIECZEŃSTWA P/POŻ. I BHP (POSIADAĆ ODPOWIEDNIE ATESTY I APROBATY).
4. UWAGI I OPISY ZAMIESZCZANE W CZĘŚCI RYS. PROJEKTU STANOWIĄ INTEGRALNĄ CZĘŚĆ NINIEJSZEGO OPRACOWANIA.
5. PRZED WYKONYWANIEM JAKICHKOLWIEK PRAC WSZYSTKIE WYMIARY, RZĘDNE NALEŻY SPRAWDZIĆ NA BUDOWIE. W PRZYPADKU JAKICHKOLWIEK NIEZGODNOŚCI BĄDŹ NEJASNOŚCI WYKONAWCA JEST ZOBOWIĄZANY ZGŁOSIĆ TO PROJEKTANTOM.
6. WSZYSTKIE ROZWIĄZANIA TECHNICZNE ZWIĄZANE Z OKREŚLONĄ TECHNOLOGIĄ NALEŻY WYKONAĆ DOKŁADNIE WG WYTYCZNYCH I ZALECEŃ PRODUCENTA.
7. ZAKRES WYKONANIA I OBOWIĄZKI PRZY ROBOTACH BUDOWLANYCH ZGODNIE ZE SZTUKĄ BUDOWLANĄ (WARUNKI TECHNICZNE WYKONANIA I ODBIORU ROBÓT BUDOWLANO-MONTAŻOWYCH).
8. WSZYSTKIE WYMIARY NALEŻY SPRAWDZIĆ NA BUDOWIE.

| | | | |
|---|---|---|---|
| AR-DOM BIURO PROJEKTOWO USŁUGOWE | | AR-DOM BIURO PROJEKTOWO USŁUGOWE ARKADIUSZ ŻURAKOWSKI 48-200 PRUDNIK UL. MICKIEWICZA 19 TEL/FAX 077 4369116 | |
| CZĘŚĆ PROJEKTU: PROJEKT WYKONAWCZY | | NAZWA ZAMIERZENIA: Rozbudowa budynku dydaktycznego Zespołu Szkół nr 1 ul. Szpitalna 10 w Plasecznie | |
| INWESTOR: Powiat Plaseczyński ul. Chyliczkowska 14 05-500 Piaseczno | | | |
| PROJEKTANT: inż. Norbert Mołęda | NR UPRAWNIEŃ: OPL/0226/PWOE/06 | SPECJALNOŚĆ: Elektr. | DATA / PODPIS: październik 2016 |
| SPRAWDZAŁ: mgr inż. WIENCZYSŁAW MARYNIAK | NR UPRAWNIEŃ: 23/86/UW | SPECJALNOŚĆ: | DATA / PODPIS: |
| ZATWIERDZIŁ: mgr inż. Piotr Robota | NR UPRAWNIEŃ: | SPECJALNOŚĆ: | DATA / PODPIS: |
| FORMAT: E–2 | NR RYSUNKU: | NAZWA RYSUNKU: Rzut parteru – instalacja gniazd wtykowych | |
| SKALA: 1:100 | | BRANŻA: ELEKTRYCZNA | ISE |