


| Nr |    | Nazwa pomieszczenia            | Rodzaj posadzki   | Powierzchnia |
|----|----|--------------------------------|-------------------|--------------|
| 01 | 01 | Sala gimnastyczna              | Sportowa wyk. PVC | 1481,17 m2   |
| 02 | 02 | Korytarz                       | Wykładzina PVC    | 124,35 m2    |
| 03 | 03 | WC męskie                      | Płytki gres R10   | 5,71 m2      |
| 04 | 04 | Gabinet nauczyciela WF         | Wykładzina PVC    | 5,70 m2      |
| 05 | 05 | Lazienka główny nauczyciela WF | Wykładzina PVC    | 17,64 m2     |
| 06 | 06 | Pomieszczenie porządkowe       | Płytki gres R10   | 3,74 m2      |
| 07 | 07 | Klaski schodowa                | Płytki gres R10   | 19,92 m2     |
| 08 | 08 | WC damskie z niepełnosprawnym  | Płytki gres R10   | 9,52 m2      |
| 09 | 09 | Szafitka nr 1                  | Wykładzina PVC    | 20,83 m2     |
| 10 | 10 | Lazienka nr 1                  | Płytki gres R11   | 19,99 m2     |
| 11 | 11 | Lazienka nr 2                  | Płytki gres R11   | 19,99 m2     |
| 12 | 12 | Szafitka nr 2                  | Wykładzina PVC    | 20,83 m2     |
| 13 | 13 | Szafitka nr 3                  | Wykładzina PVC    | 20,83 m2     |
| 14 | 14 | Lazienka nr 3                  | Płytki gres R11   | 19,99 m2     |
| 15 | 15 | Lazienka nr 4                  | Płytki gres R11   | 19,99 m2     |
| 16 | 16 | Szafitka nr 4                  | Wykładzina PVC    | 20,83 m2     |
| 17 | 17 | WC nr 1                        | Płytki gres R10   | 1,59 m2      |
| 18 | 18 | WC nr 2                        | Płytki gres R10   | 1,59 m2      |
| 19 | 19 | WC nr 3                        | Płytki gres R10   | 1,59 m2      |
| 20 | 20 | WC nr 4                        | Płytki gres R10   | 1,59 m2      |
| 21 | 21 | Szafitka typu otwartego        | Wykładzina PVC    | 157,70 m2    |
| 22 | 22 | Szafitka typu otwartego        | Wykładzina PVC    | 129,40 m2    |
| 23 | 23 | Szafitka typu otwartego        | Wykładzina PVC    | 69,50 m2     |
| 24 | 24 | Magazynek sprzętu sportowego   | Wykładzina PVC    | 34,60 m2     |

Hter=112.00 mnpm

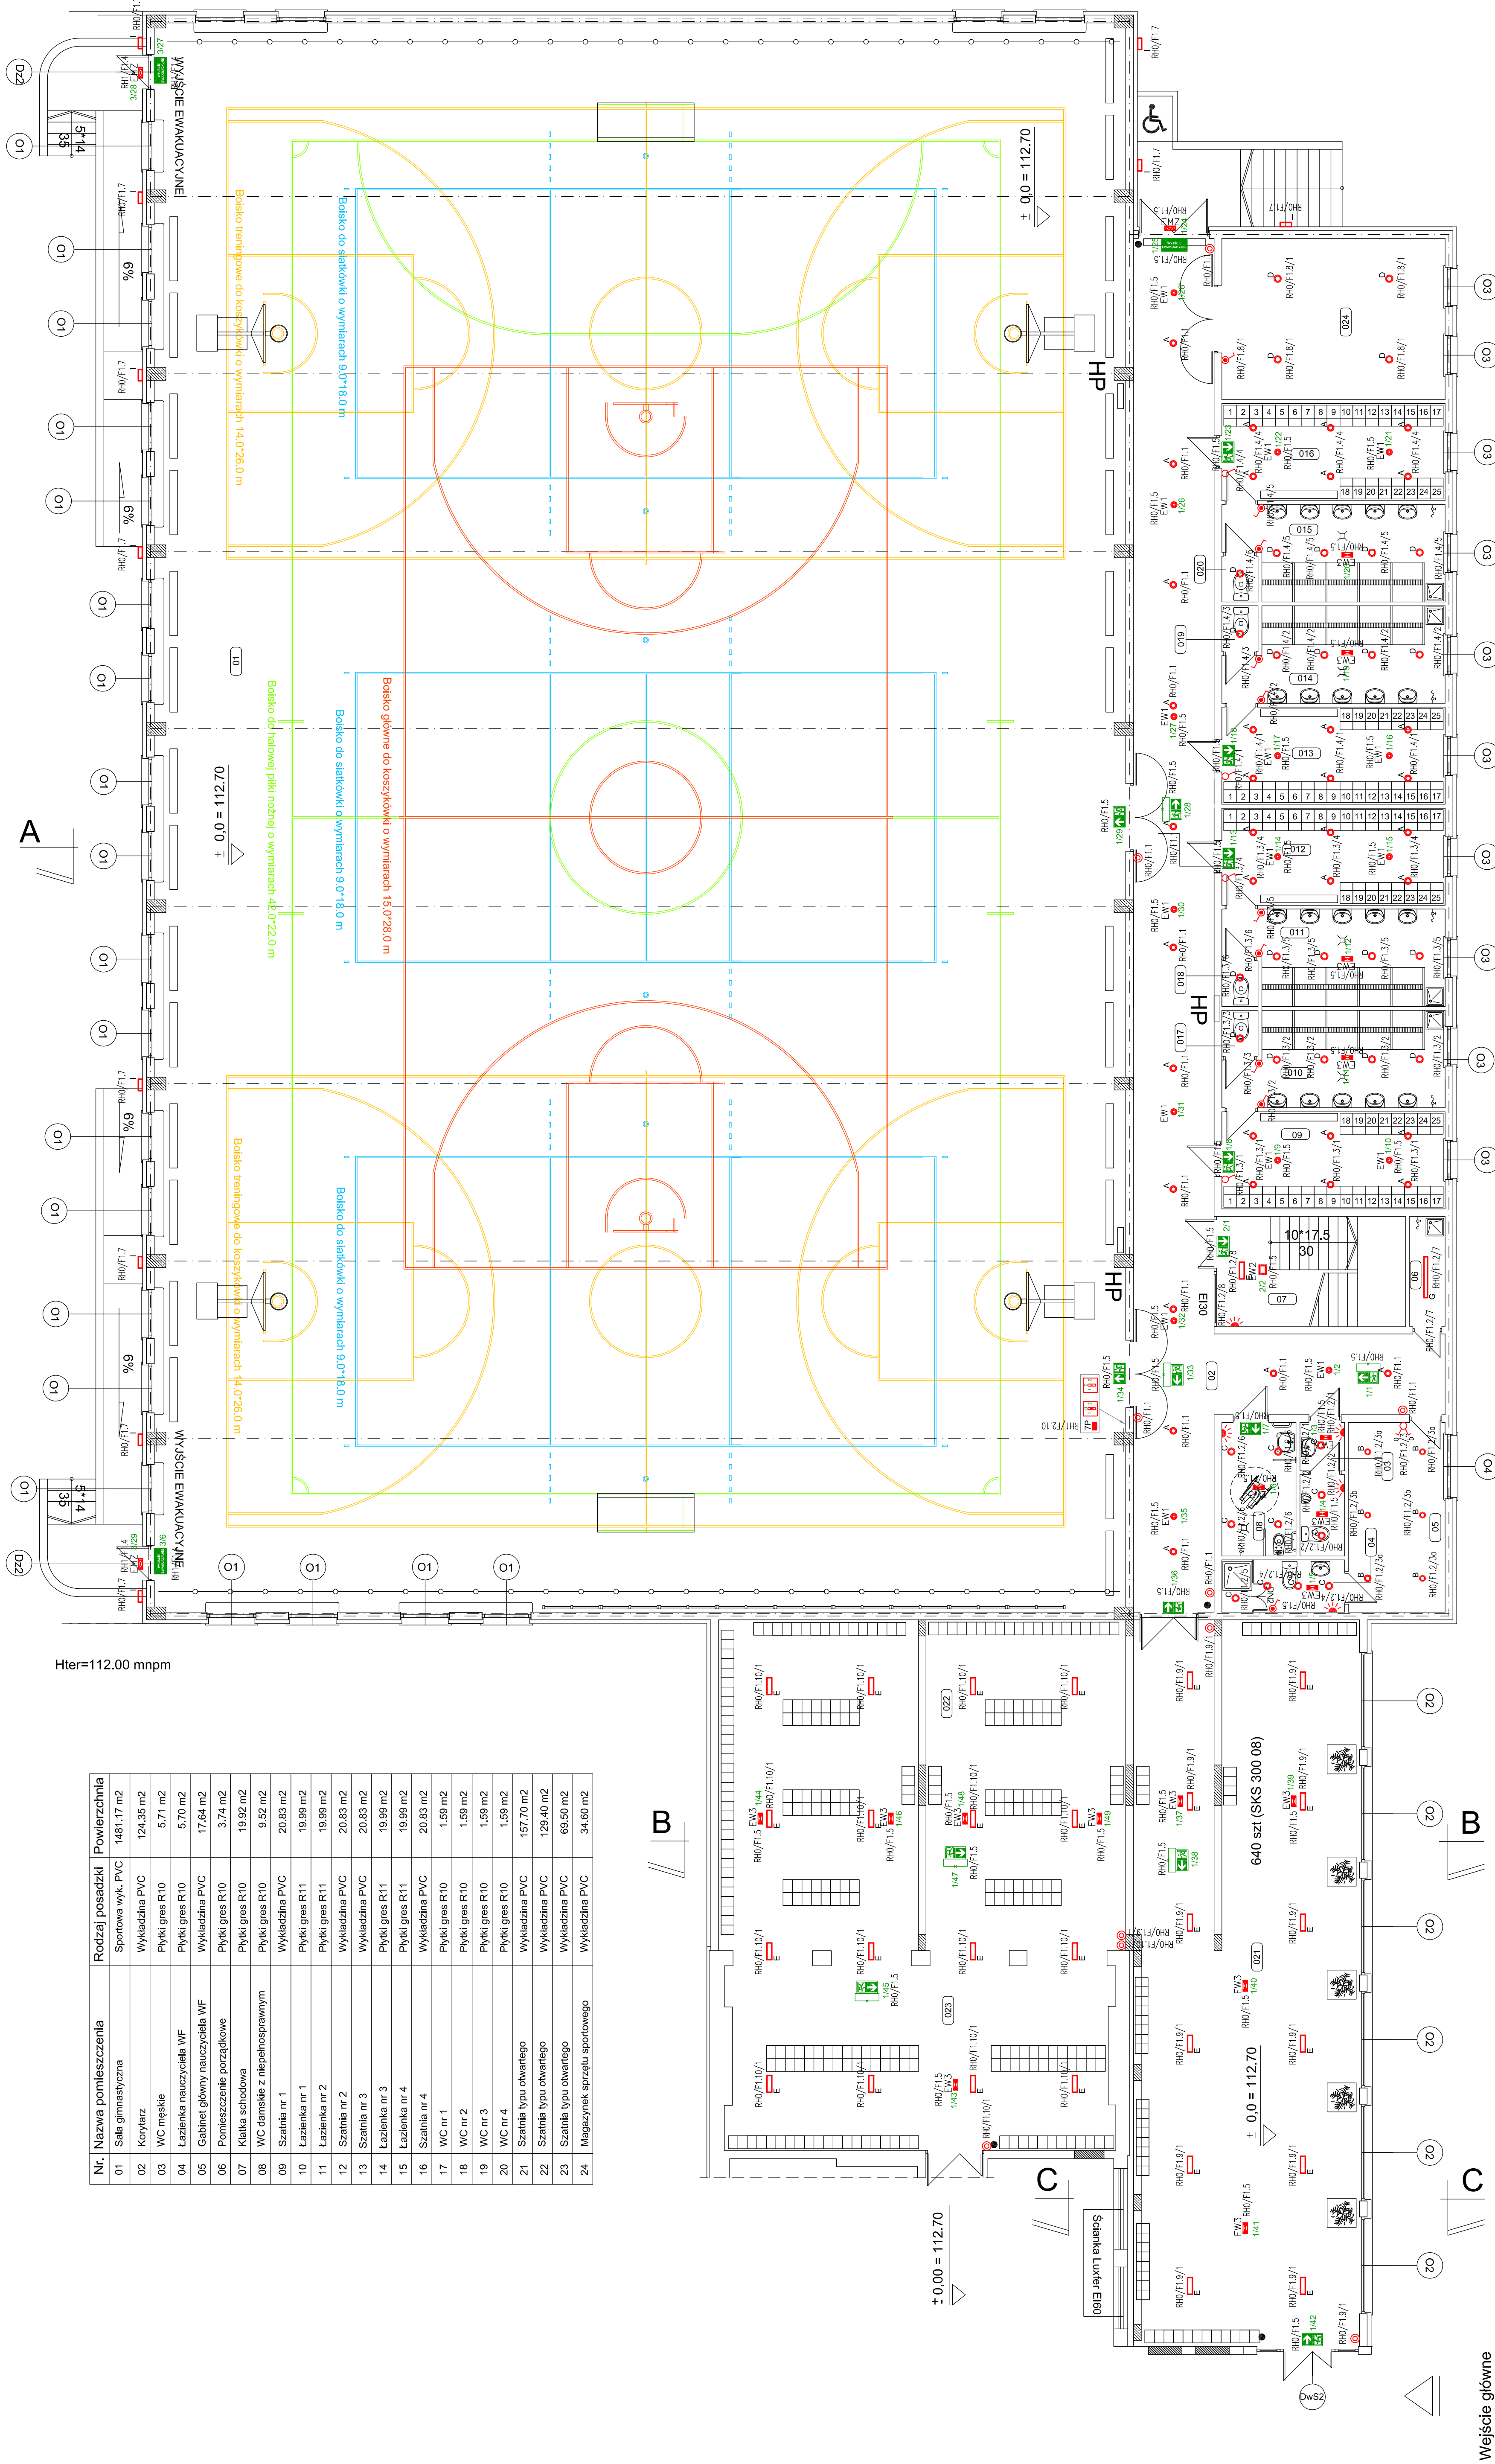

Wejście główne  
do szkoły

**LEGENDA:**

|     |   |   |
|-----|---|---|
| A   | Oponeo LED 4000 K, 1600 lm, 2W, do montażu w oprawie podciężarowej, obudowa stalowa blacha nierdzewna, diody LED, aluminiowy błądzik, IP 20 wykonano w klasie ochronności | Oponeo LED 4000 K, 1600 lm, 2W, do montażu w oprawie podciężarowej, obudowa stalowa blacha nierdzewna, diody LED, aluminiowy błądzik, IP 20 wykonano w klasie ochronności |
|     |   |   |
| B   | Oponeo LED 4000 K, 2500 lm, 2W, do montażu w oprawie podciężarowej, obudowa stalowa blacha nierdzewna, diody LED, aluminiowy błądzik, IP 20 wykonano w klasie ochronności | Oponeo LED 4000 K, 2500 lm, 2W, do montażu w oprawie podciężarowej, obudowa stalowa blacha nierdzewna, diody LED, aluminiowy błądzik, IP 20 wykonano w klasie ochronności |
|     |   |   |
| C   | Oponeo LED 4000 K, 1100 lm, 1W, do montażu w oprawie podciężarowej, obudowa stalowa blacha nierdzewna, diody LED, aluminiowy błądzik, IP 20 wykonano w klasie ochronności | Oponeo LED 4000 K, 1100 lm, 1W, do montażu w oprawie podciężarowej, obudowa stalowa blacha nierdzewna, diody LED, aluminiowy błądzik, IP 20 wykonano w klasie ochronności |
|     |   |   |
| D   | Oponeo LED 4000 K, 1900 lm, 2W, do montażu w oprawie podciężarowej, obudowa stalowa blacha nierdzewna, diody LED, aluminiowy błądzik, IP 20 wykonano w klasie ochronności | Oponeo LED 4000 K, 1900 lm, 2W, do montażu w oprawie podciężarowej, obudowa stalowa blacha nierdzewna, diody LED, aluminiowy błądzik, IP 20 wykonano w klasie ochronności |
|     |   |   |
| E   | Oponeo LED 4000 K, 1300 lm, 3W, nastropowe, obudowa z blachy stalowej nierdzewnej, diody LED, aluminiowy błądzik, IP44, wykonano w klasie ochronności                     | Oponeo LED 4000 K, 1300 lm, 3W, nastropowe, obudowa z blachy stalowej nierdzewnej, diody LED, aluminiowy błądzik, IP44, wykonano w klasie ochronności                     |
|     |   |   |
| F   | Oponeo LED 4000 K, 517 lm, 20W, nastropowe, obudowa z blachy stalowej nierdzewnej, diody LED, aluminiowy błądzik, IP44, wykonano w klasie ochronności                     | Oponeo LED 4000 K, 517 lm, 20W, nastropowe, obudowa z blachy stalowej nierdzewnej, diody LED, aluminiowy błądzik, IP44, wykonano w klasie ochronności                     |
|     |   |   |
| EW1 | Oponeo oświetlenie edukacyjne do wieszaków w kształcie gwiazdy, 4W w op. IP65, 1 klasa ochrony, do centralnego nadzoru, przycisk na czarno.                               | Oponeo oświetlenie edukacyjne do wieszaków w kształcie gwiazdy, 4W w op. IP65, 1 klasa ochrony, do centralnego nadzoru, przycisk na czarno.                               |
|     |   |   |
| EW3 | Oponeo oświetlenie edukacyjne do wieszaków w kształcie gwiazdy, 4W w op. IP65, 1 klasa ochrony, do centralnego nadzoru, przycisk na czarno.                               | Oponeo oświetlenie edukacyjne do wieszaków w kształcie gwiazdy, 4W w op. IP65, 1 klasa ochrony, do centralnego nadzoru, przycisk na czarno.                               |
|     |   |   |
| EW7 | Oponeo oświetlenie edukacyjne do wieszaków w kształcie gwiazdy, 4W w op. IP65, 1 klasa ochrony, do centralnego nadzoru, przycisk na czarno.                               | Oponeo oświetlenie edukacyjne do wieszaków w kształcie gwiazdy, 4W w op. IP65, 1 klasa ochrony, do centralnego nadzoru, przycisk na czarno.                               |
|     |   |   |

- łącznik jednobiegunowy o IP 44
- łącznik jednobiegunowy o IP 20
- łącznik świecznikowy o IP 20
- przycisk oszczędniowy o IP 20
- czujnik ruchu
- wypust zasilający
- elektroniczny panel sterowania ośw. sali gimnastycznej
- przełącznik góra/dół z kluczykiem

- [illegible]

|   |  |   |  |   |  |
|---|--|---|--|---|--|
|  <b>AR-DOM</b><br>BUREAU D'ARCHITECTURE<br>PROJEKTOWANIE I WYKONANIE<br>USŁUGOWE   |  | PROJEKT WYKONANY<br>15.05.2017   |  | AR-DOM Sp. z o.o. ul. Wesoła 10, 01-650 Warszawa<br>tel. 22 638 10 10, 22 638 10 11<br>e-mail: biuro@ar-dom.pl, biuro@ar-dom.pl   |  |
| Nazwa obiektu: <b>ROZBUDOWA BUDYNKU CYRULACYJEGO</b><br>Adres obiektu: <b>ul. Szpitalna 10 w Warszawie</b><br>Inwestor: <b>Stacja Szpital nr 1 w Warszawie</b><br>Projektant: <b>AR-DOM Sp. z o.o.</b><br>Wykonawca: <b>AR-DOM Sp. z o.o.</b><br>Data: <b>15.05.2017</b> |  | Nazwa projektu: <b>ROZBUDOWA BUDYNKU CYRULACYJEGO</b><br>Adres projektu: <b>ul. Szpitalna 10 w Warszawie</b><br>Inwestor: <b>Stacja Szpital nr 1 w Warszawie</b><br>Projektant: <b>AR-DOM Sp. z o.o.</b><br>Wykonawca: <b>AR-DOM Sp. z o.o.</b><br>Data: <b>15.05.2017</b> |  | Nazwa wykonawcy: <b>AR-DOM Sp. z o.o.</b><br>Adres wykonawcy: <b>ul. Wesoła 10, 01-650 Warszawa</b><br>Inwestor: <b>Stacja Szpital nr 1 w Warszawie</b><br>Projektant: <b>AR-DOM Sp. z o.o.</b><br>Wykonawca: <b>AR-DOM Sp. z o.o.</b><br>Data: <b>15.05.2017</b> |  |