


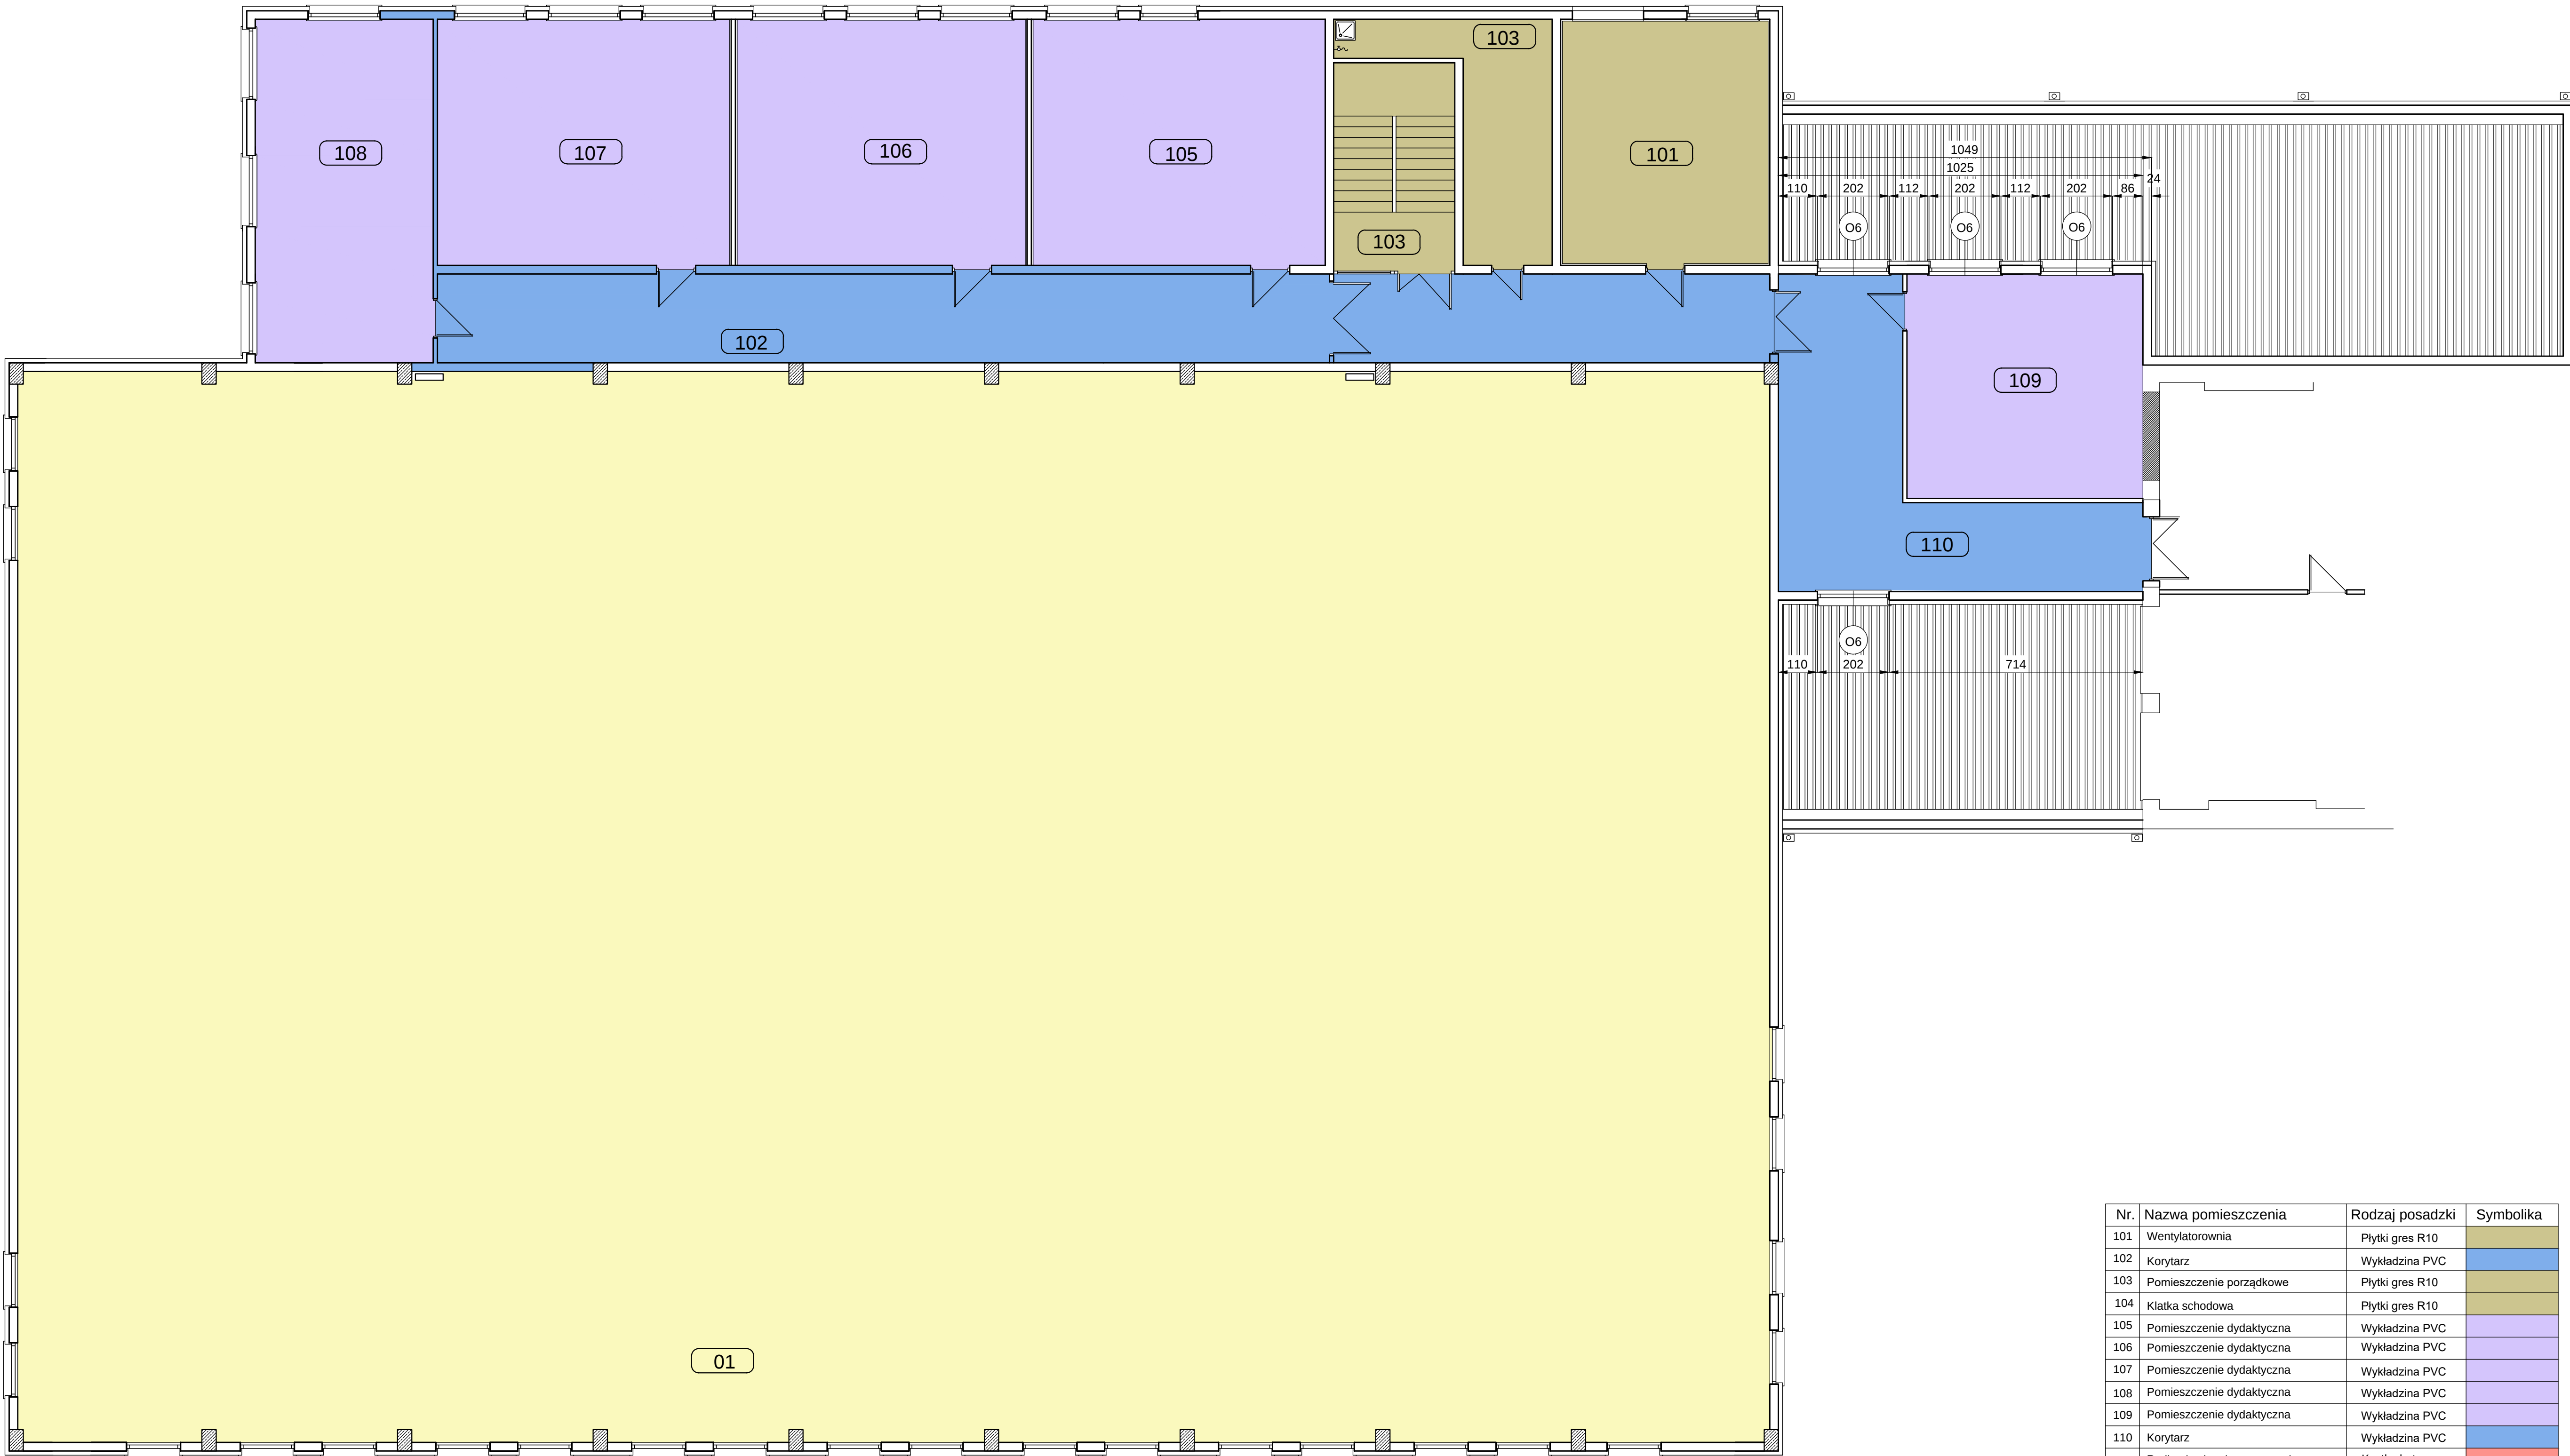

Nr.	Nazwa pomieszczenia	Rodzaj posadzki	Symbolika
101	Wentylatorownia	Płytki gres R10	
102	Korytarz	Wykładzina PVC	
103	Pomieszczenie porządkowe	Płytki gres R10	
104	Klatka schodowa	Płytki gres R10	
105	Pomieszczenie dydaktyczna	Wykładzina PVC	
106	Pomieszczenie dydaktyczna	Wykładzina PVC	
107	Pomieszczenie dydaktyczna	Wykładzina PVC	
108	Pomieszczenie dydaktyczna	Wykładzina PVC	
109	Pomieszczenie dydaktyczna	Wykładzina PVC	
110	Korytarz	Wykładzina PVC	
	Podjazdy niepełnosprawnych	Kostka betonowa	

AR-DOM		BIURO PROJEKTOWO USŁUGOWE		AR-DOM BIURO PROJEKTOWO USŁUGOWE	
ul. Chyliczkowska 14		05-500 Piaseczno		48-200 Piaseczno, ul. Wesołego 19	
ul. Chyliczkowska 14		05-500 Piaseczno		ul. Wesołego 19	
arch. Krzysztof Denisiewicz		30/09/Op		Archit.	
arch. Witold Stander		14/07/DOIA		Archit.	
mgr inż. Arkadiusz Żurawowski		36/01/Op		Konst. Bud.	
Powiat Piaseczyński		05-500 Piaseczno		Rozbudowa budynku dydaktycznego	
Zespół szkół nr 1		ul. Szpitalna 10 w Piasecznie		Rzut piętra	
15		1:100		BUDOWLANA	