


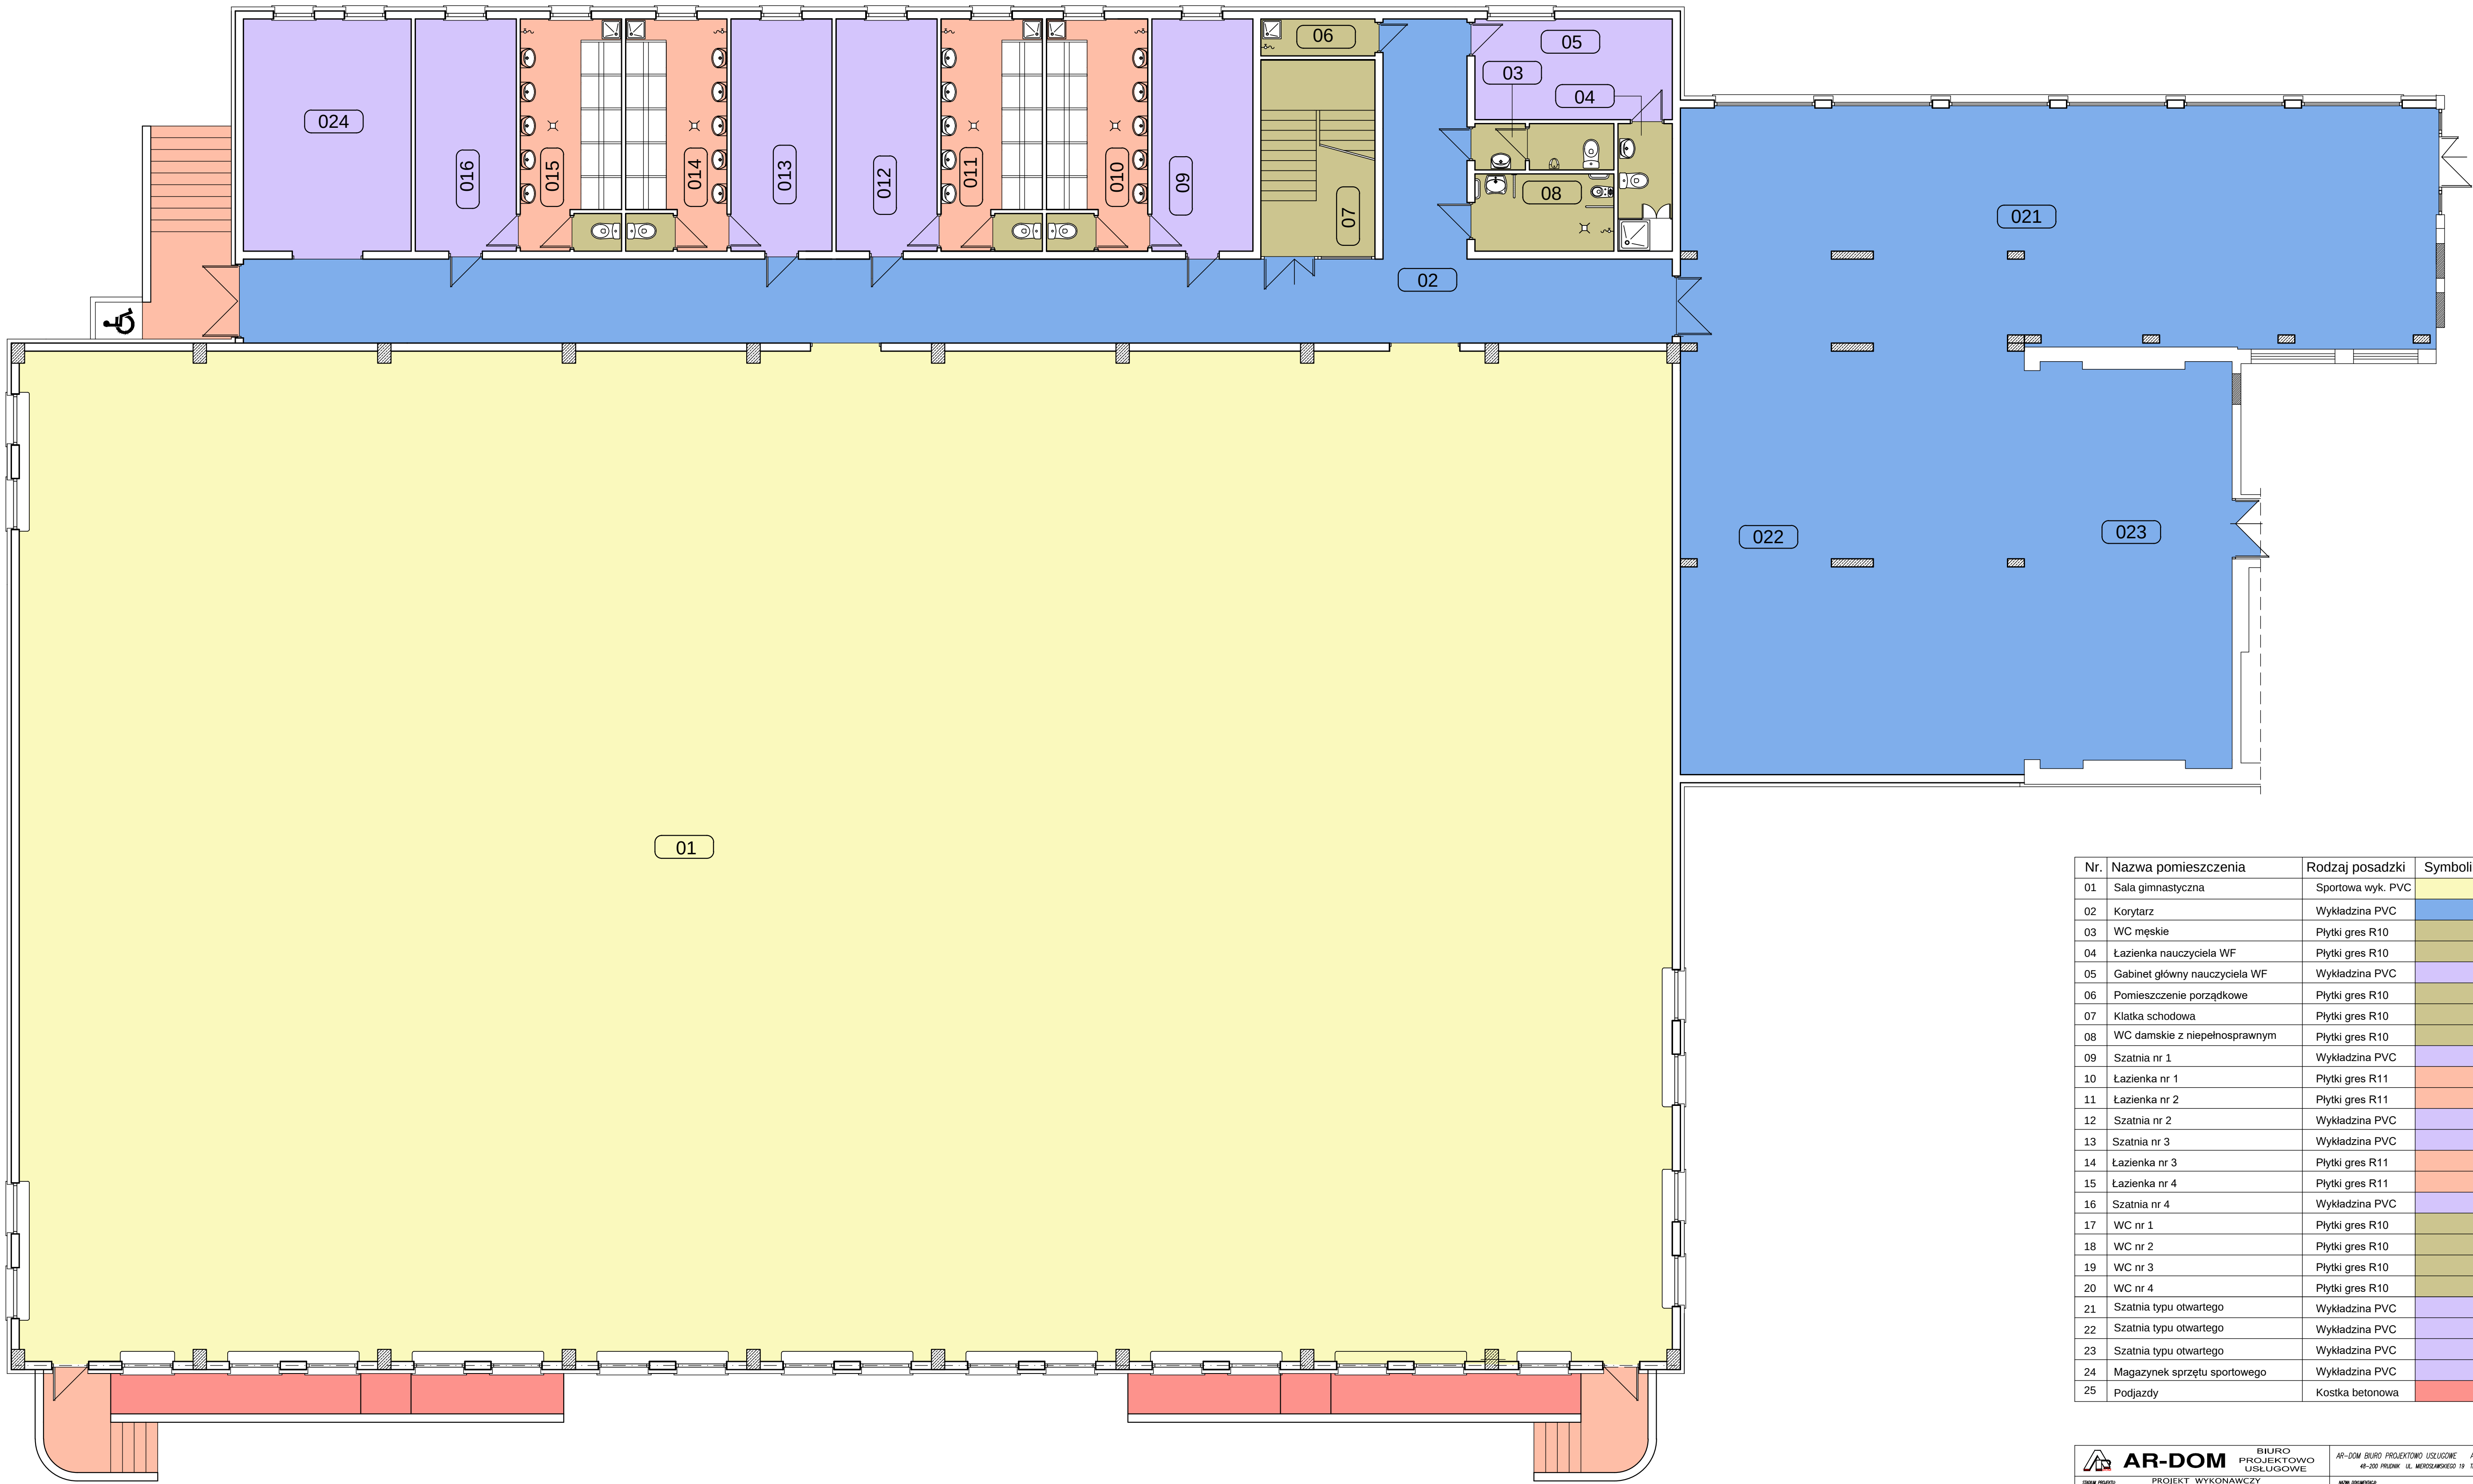

Nr.	Nazwa pomieszczenia	Rodzaj posadzki	Symbolika
01	Sala gimnastyczna	Sportowa wyk. PVC	
02	Korytarz	Wykładzina PVC	
03	WC męskie	Płytki gres R10	
04	Łazienka nauczyciela WF	Płytki gres R10	
05	Gabinet główny nauczyciela WF	Wykładzina PVC	
06	Pomieszczenie porządkowe	Płytki gres R10	
07	Klatka schodowa	Płytki gres R10	
08	WC damskie z niepełnosprawnym	Płytki gres R10	
09	Szatnia nr 1	Wykładzina PVC	
10	Łazienka nr 1	Płytki gres R11	
11	Łazienka nr 2	Płytki gres R11	
12	Szatnia nr 2	Wykładzina PVC	
13	Szatnia nr 3	Wykładzina PVC	
14	Łazienka nr 3	Płytki gres R11	
15	Łazienka nr 4	Płytki gres R11	
16	Szatnia nr 4	Wykładzina PVC	
17	WC nr 1	Płytki gres R10	
18	WC nr 2	Płytki gres R10	
19	WC nr 3	Płytki gres R10	
20	WC nr 4	Płytki gres R10	
21	Szatnia typu otwartego	Wykładzina PVC	
22	Szatnia typu otwartego	Wykładzina PVC	
23	Szatnia typu otwartego	Wykładzina PVC	
24	Magazynek sprzętu sportowego	Wykładzina PVC	
25	Podjazdy	Kostka betonowa	

AR-DOM BIURO PROJEKTOWO USŁUGOWE 44-200 PIŁSKA UL. MIECZYSŁAWOWA 19 TEL/FAX 077 4381116		AR-DOM BIURO PROJEKTOWO USŁUGOWE ARKADIUSZ ŻURAKOWSKI 44-200 PIŁSKA UL. MIECZYSŁAWOWA 19 TEL/FAX 077 4381116	
PROJEKT WYKONAWCZY		ROZBUDOWA	
ZADANIE: Powiat Piaseczyński ul. Chyliczkowska 14 05-500 Piaseczno		ZADANIE: Rozbudowa budynku dydaktycznego	
ARCH.: arch. Krzysztof Denisiewicz 39/98/Op Archt.		ZADANIE: Zespołu szkół nr 1	
OPRACOWANIE: arch. Witold Standera 14/07/DOIA Archt.		ZADANIE: ul. Szpitalna 10 w Piasecznie	
OPRACOWANIE: mgr inż. Arkadiusz Żurkowski 36/01/Op		OPRACOWANIE: mgr inż. Arkadiusz Żurkowski 36/01/Op	
DATA: 1:100		DATA: 1:100	
SKALA: 1:100		SKALA: 1:100	
STAN: BUDOWLANA		STAN: BUDOWLANA	