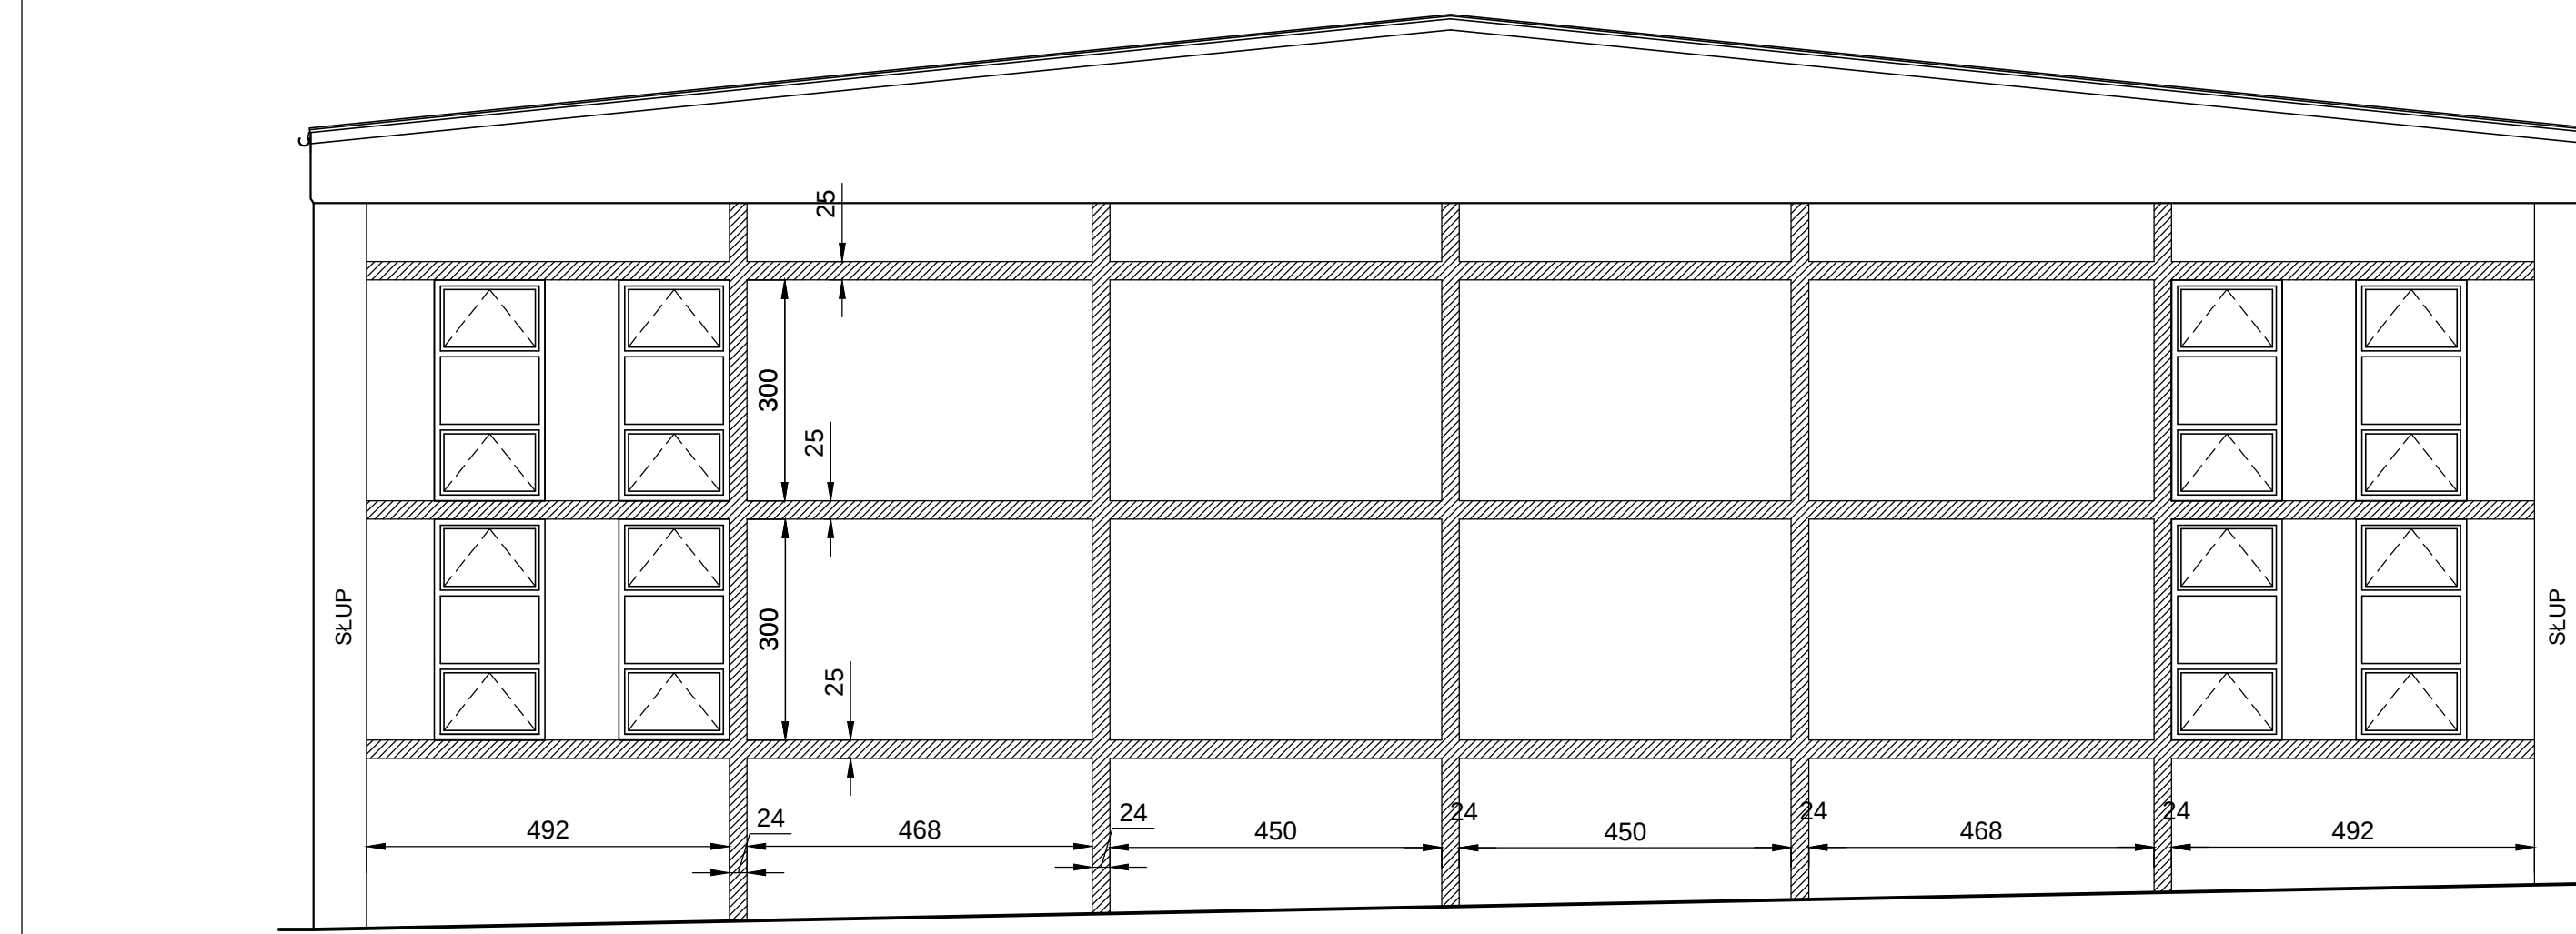


Zbrojenie główne 4Ø12
Strzemiona Ø6 co 25 cm
Beton C20/25

