


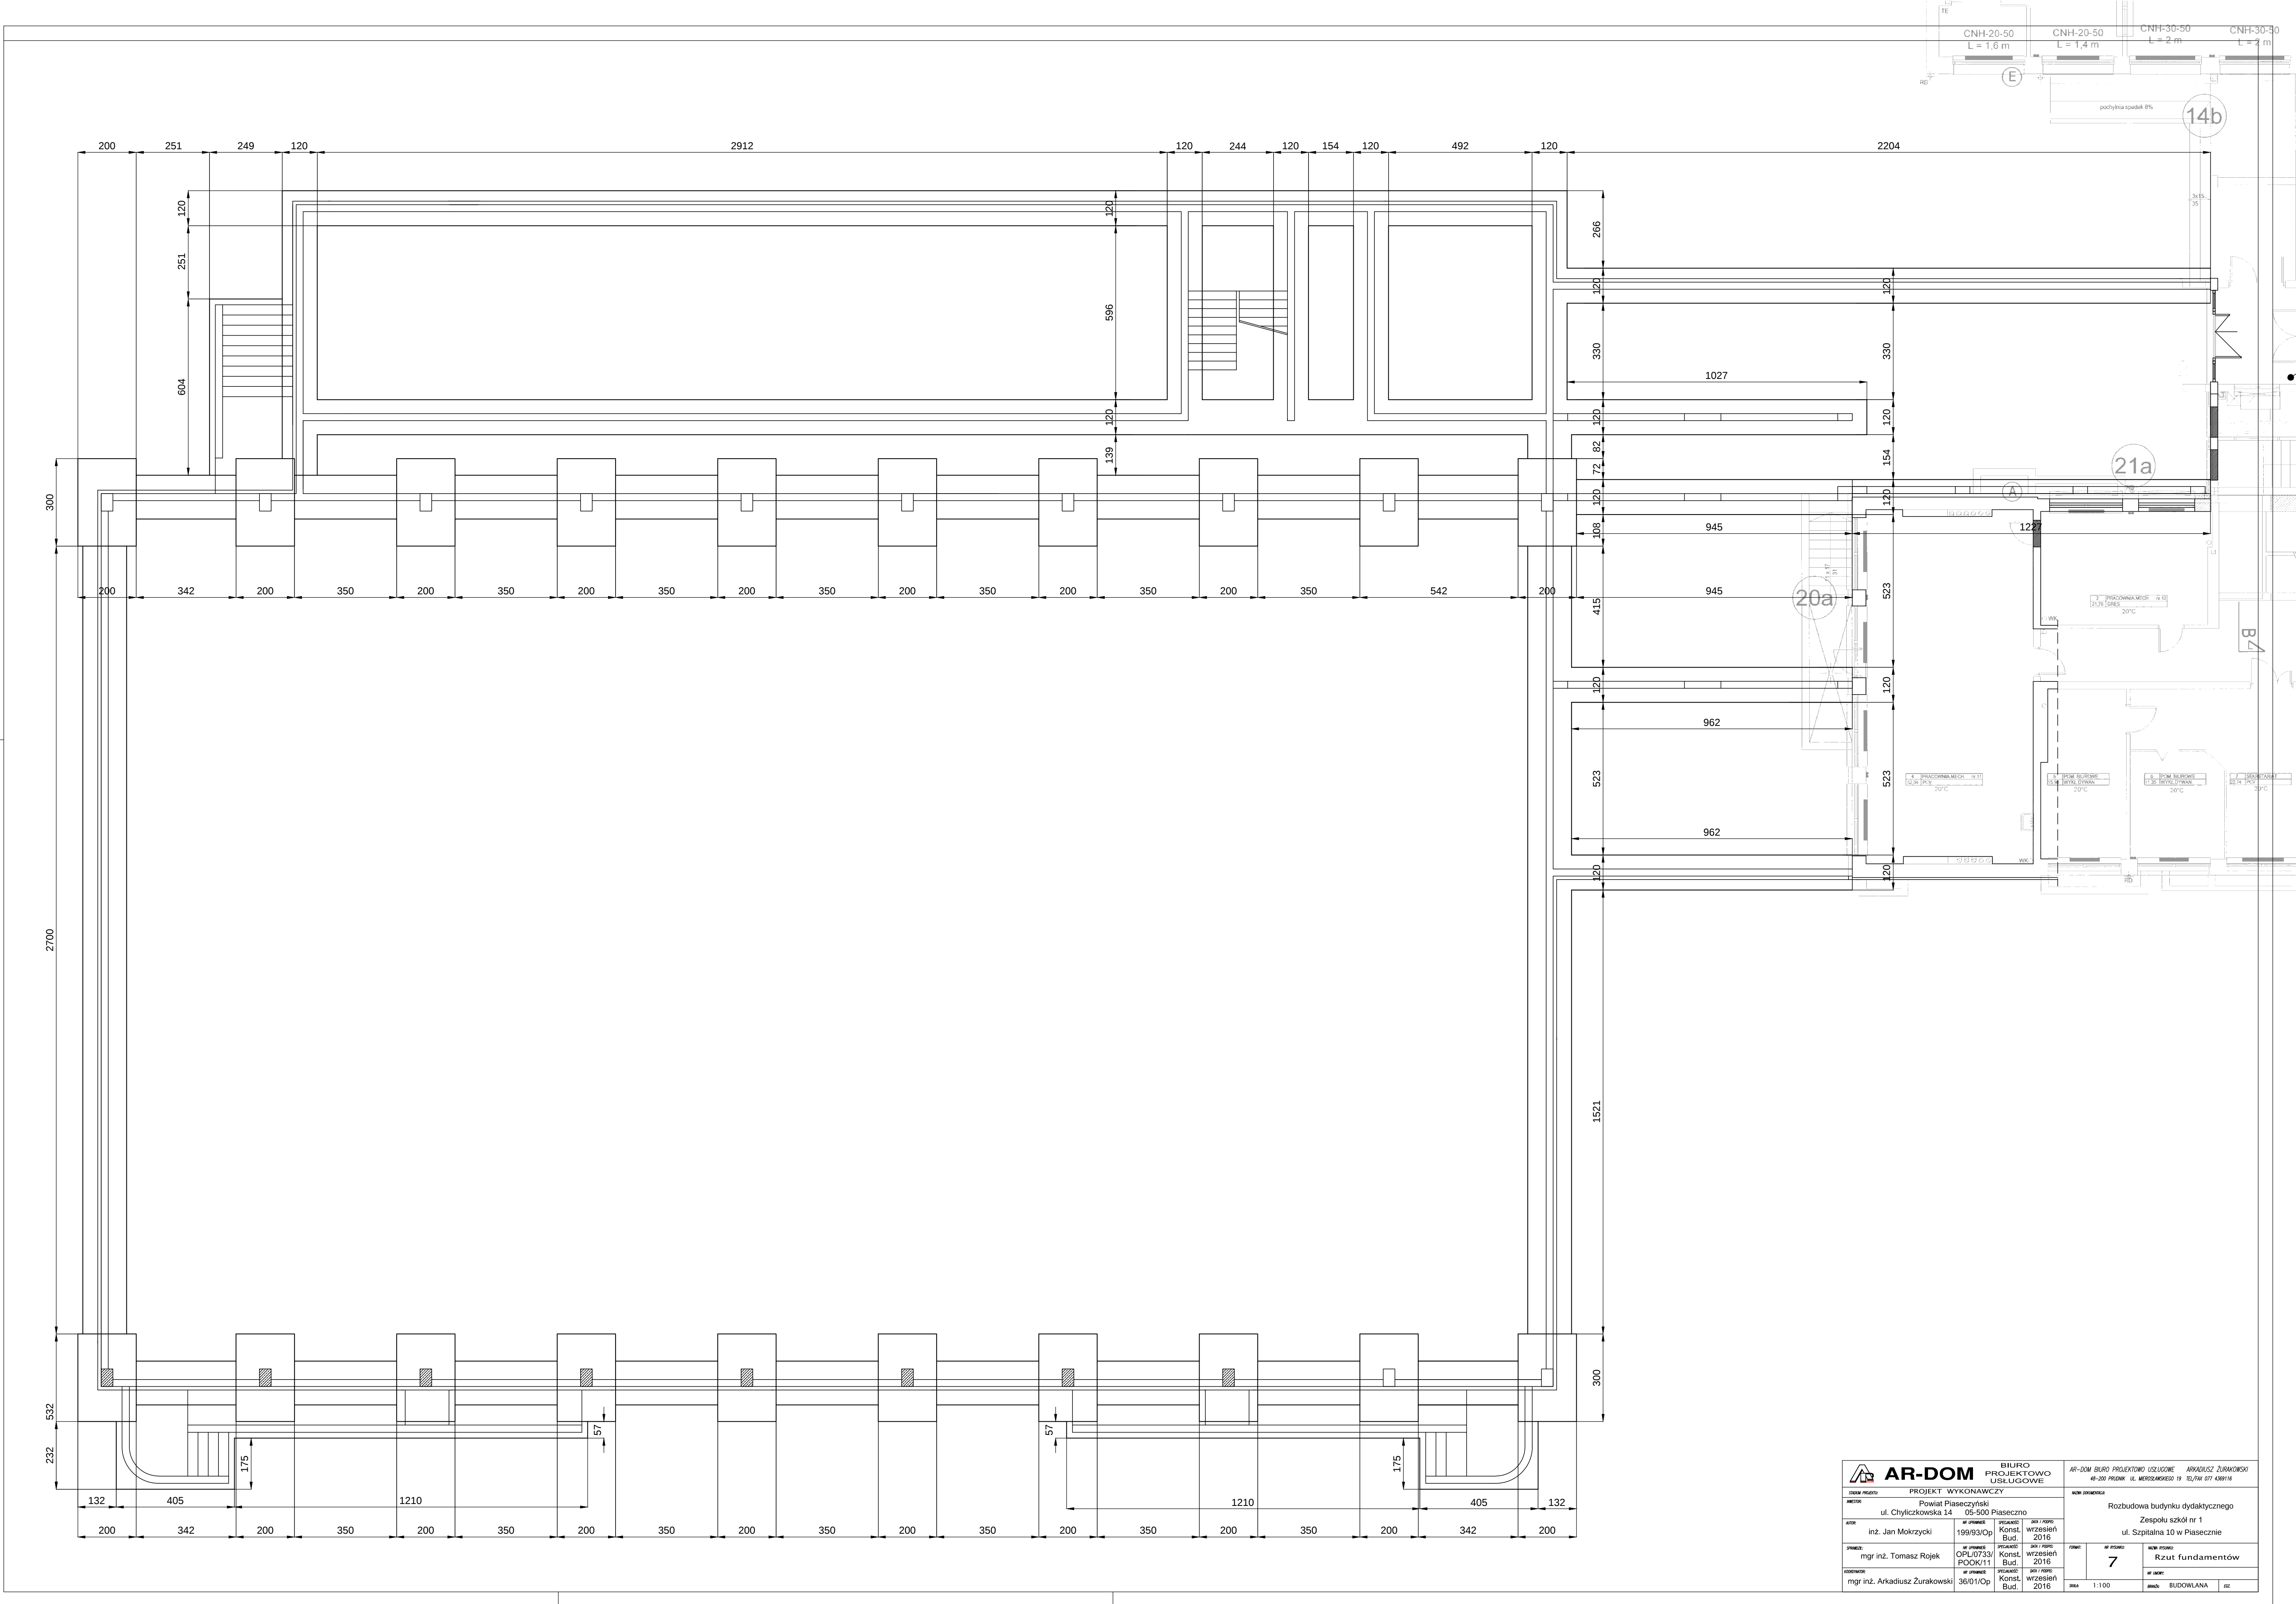

 AR-DOM		BIURO PROJEKTOWO USŁUGOWE		AR-DOM BIURO PROJEKTOWO USŁUGOWE 45-200 PROKON UL. MIECZYSZAKOWSKIEGO 19 TEL/FAX 071 4388116	
PROJEKT WYKONAWCZY					
STANOWISKO PROJEKTOWE		Powiat Piaseczyński ul. Chylićzkowska 14 05-500 Piaseczno		MIEJSCOWOŚĆ	
AUTOR		inż. Jan Mokrzycki	199/93/Op	200 / 2016	Rozbudowa budynku dydaktycznego
SPRAWCA		mgr inż. Tomasz Rojek	OPL/0733/ POOK/11	2016	Zespołu szkół nr 1 ul. Szpitalna 10 w Piasecznie
CODZIENIE		mgr inż. Arkadiusz Żurkowski	36/01/Op	2016	7 Rzut fundamentów
				1:100	SKALA 1:100 M. JEDNOST. BUDOWLANA
					LEC