


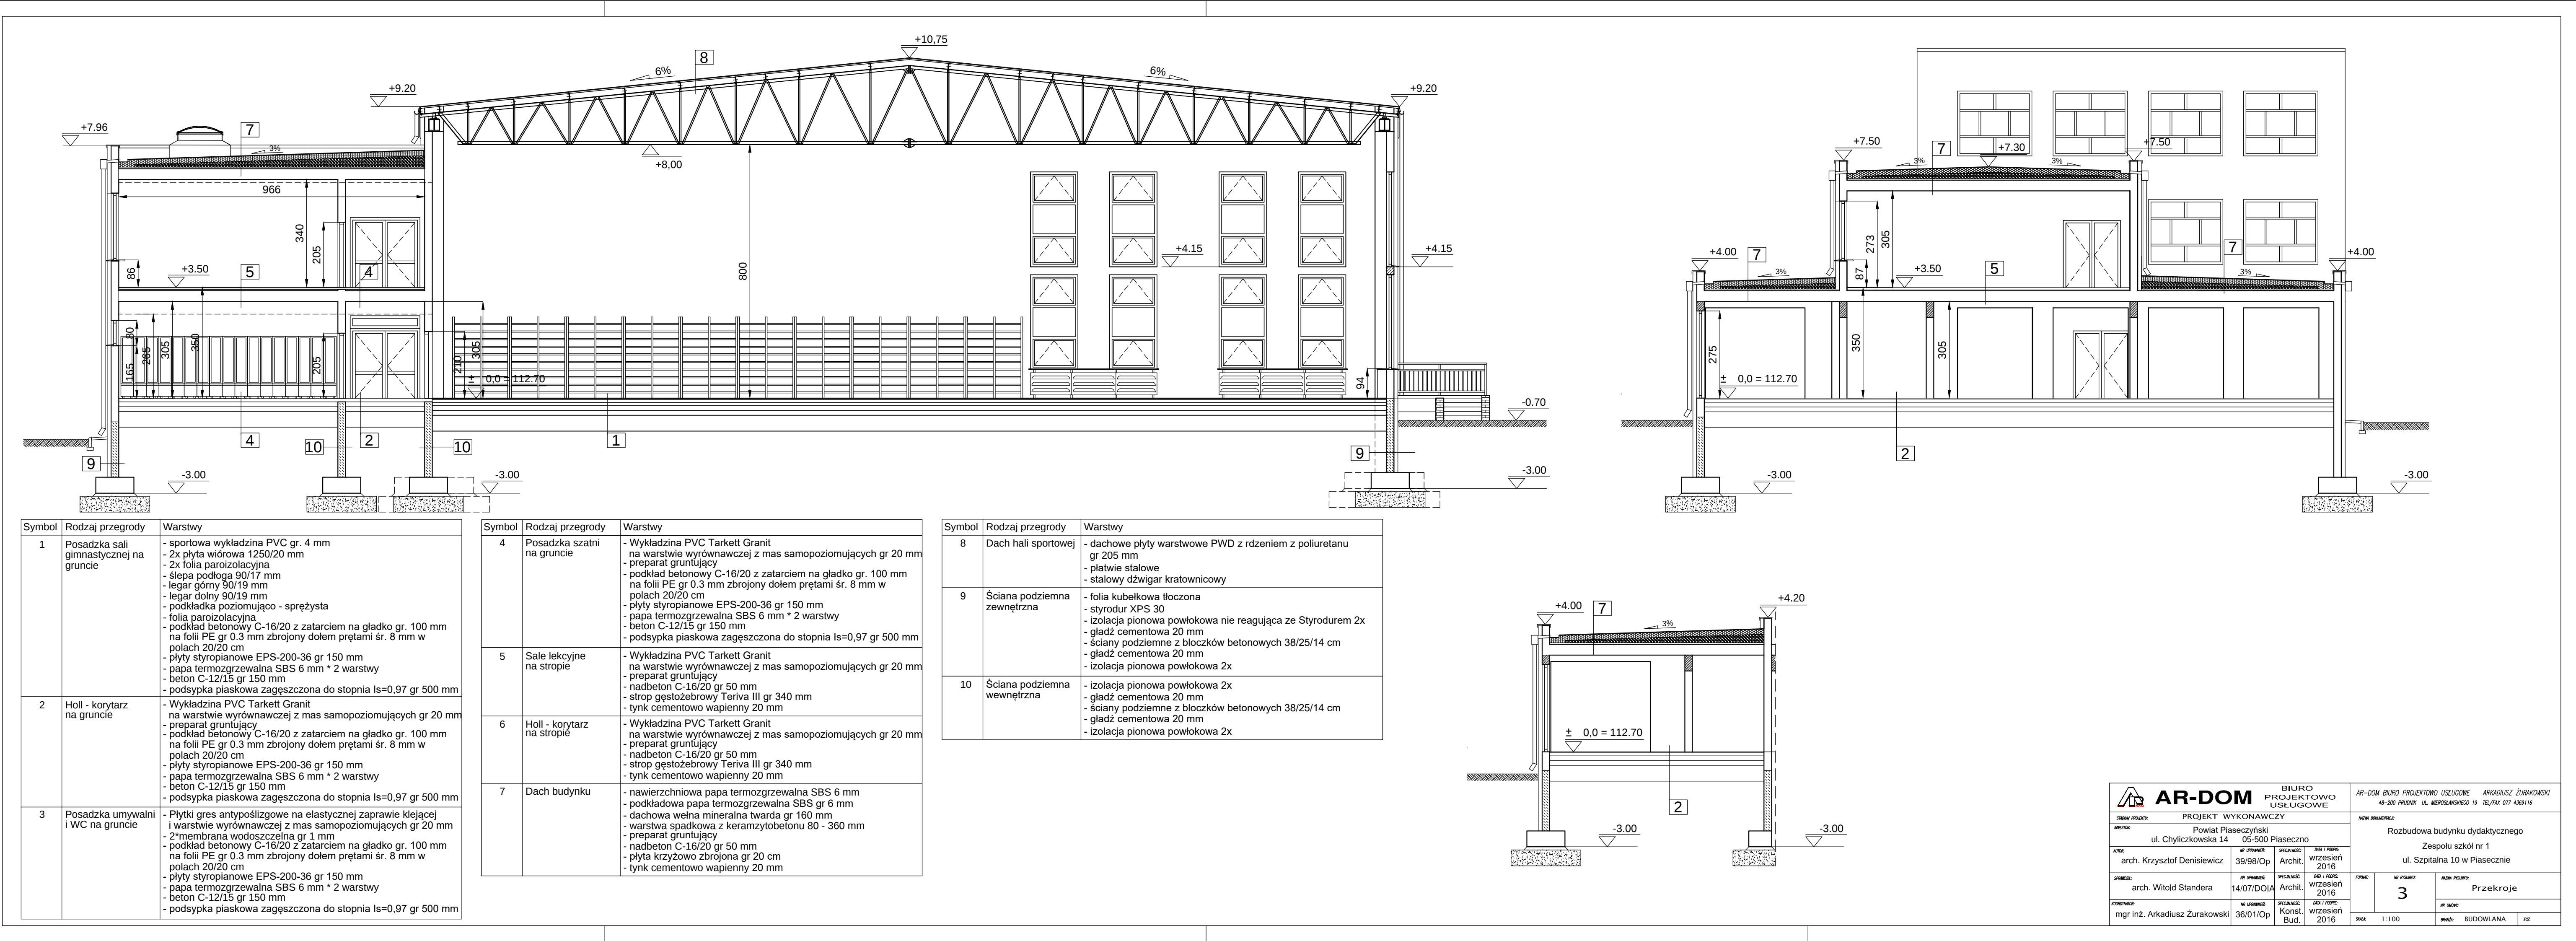

AR-DOM BIURO PROJEKTOWO USŁUGOWE		AR-DOM BIURO PROJEKTOWO USŁUGOWE	
PROJEKT WYKONAWCZY		PROJEKT WYKONAWCZY	
ul. Chylickowska 14, 05-500 Piaseczno		ul. Chylickowska 14, 05-500 Piaseczno	
arch. Krzysztof Deniewicz		arch. Krzysztof Deniewicz	
14/07/2016		14/07/2016	
mgr inż. Arkadiusz Żurawski		mgr inż. Arkadiusz Żurawski	
36/01/Op		36/01/Op	
1:100		1:100	
BUD. BUDOWLANA		BUD. BUDOWLANA	