


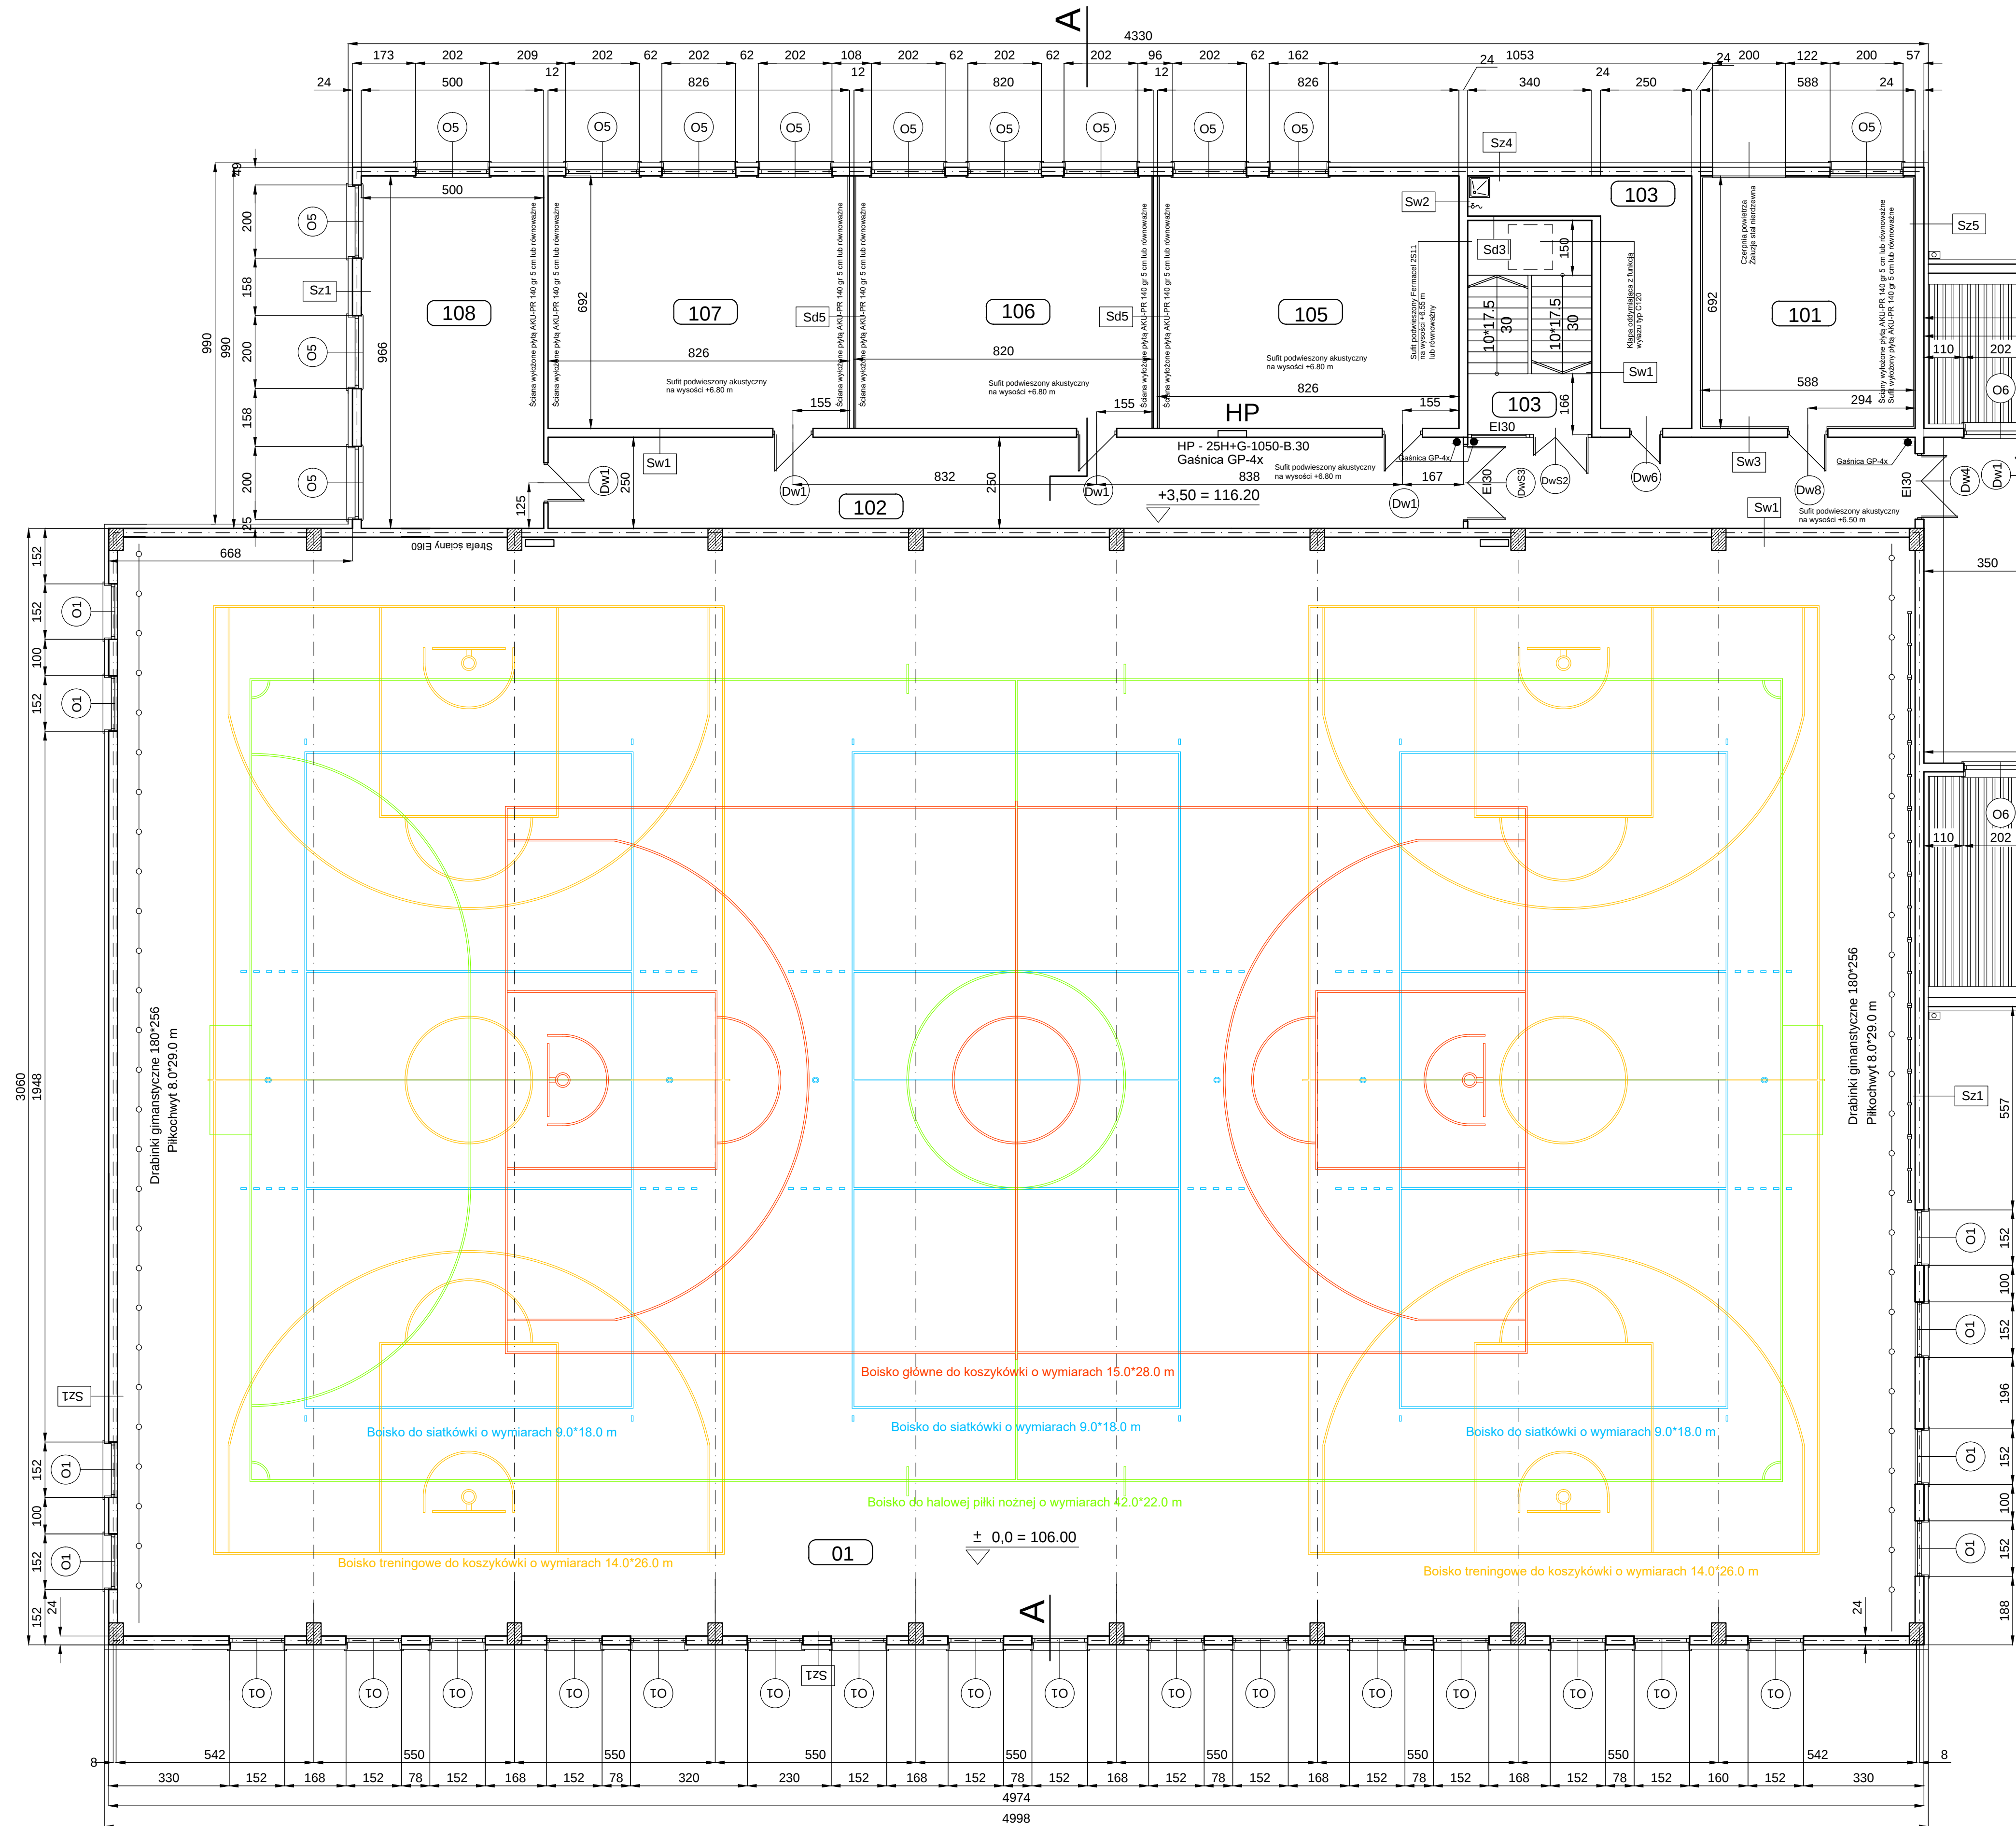

Nr.	Nazwa pomieszczenia	Rodzaj posadzki	Powierzchnia
101	Wentylatorownia	Płytki gres R10	39.42 m ²
102	Kuchnia	Wykładzina PVC	93.65 m ²
103	Pomieszczenie porządkowe	Płytki gres R10	21.30 m ²
104	Klatka schodowa	Płytki gres R10	19.92 m ²
105	Pomieszczenie dydaktyczne	Wykładzina PVC	56.81 m ²
106	Pomieszczenie dydaktyczne	Wykładzina PVC	56.05 m ²
107	Pomieszczenie dydaktyczne	Wykładzina PVC	56.81 m ²
108	Pomieszczenie dydaktyczne	Wykładzina PVC	48.30 m ²
109	Pomieszczenie dydaktyczne	Wykładzina PVC	42.00 m ²
110	Kuchnia	Wykładzina PVC	48.11 m ²

Symbol	Rodzaj przegrody	Warstwy
Sz1	Ściana zewnętrzna	Tynk strukturalny Włna mineralna gr. 12 cm Beton komórkowy H+H 24/24/59 cm Tynk cementowo - wapienny 1.5 cm Gład gipsowa
Sz2	Ściana zewnętrzna	Tynk strukturalny Włna mineralna gr. 12 cm Beton komórkowy H+H 24/24/59 cm Tynk cementowo - wapienny 1.5 cm Płytki ceramiczne
Sz3	Ściana zewnętrzna	Istniejąca ściana szkoły Dylatacja włna mineralna 2 cm Beton komórkowy H+H 24/24/59 cm Tynk cementowo - wapienny 1.5 cm Gład gipsowa
Sz4	Ściana zewnętrzna	Istniejąca ściana szkoły Dylatacja włna mineralna 2 cm Beton komórkowy H+H 24/24/59 cm Tynk cementowo - wapienny 1.5 cm Płytki ceramiczne
Sz5	Ściana zewnętrzna	Tynk strukturalny Włna mineralna gr. 12 cm Beton komórkowy H+H 24/24/59 cm Wykładzina AKU-PR 140 gr. 5 cm Płyta GK 12.5 mm
Sz6	Ściana zewnętrzna	Istniejąca ściana szkoły Dylatacja włna mineralna 2 cm Beton komórkowy H+H 24/24/59 cm Wykładzina AKU-PR 140 gr. 5 cm Płyta GK 12.5 mm
Sw1	Ściana wewnętrzna	Gład gipsowa Tynk cementowo - wapienny 1.5 cm Beton komórkowy H+H 24/24/59 cm Tynk cementowo - wapienny 1.5 cm Gład gipsowa
Sw2	Ściana wewnętrzna	Gład gipsowa Tynk cementowo - wapienny 1.5 cm Beton komórkowy H+H 24/24/59 cm Tynk cementowo - wapienny 1.5 cm Płytki ceramiczne
Sw3	Ściana wewnętrzna	Gład gipsowa Tynk cementowo - wapienny 1.5 cm Beton komórkowy H+H 24/24/59 cm Wykładzina AKU-PR 140 gr. 5 cm Płyta GK 12.5 mm
Sd1	Ściana wewnętrzna	Gład gipsowa Tynk cementowo - wapienny 1.5 cm Beton komórkowy H+H 12/24/59 cm Tynk cementowo - wapienny 1.5 cm Gład gipsowa
Sd2	Ściana wewnętrzna	Płytki ceramiczne Tynk cementowo - wapienny 1.5 cm Beton komórkowy H+H 12/24/59 cm Tynk cementowo - wapienny 1.5 cm Płytki ceramiczne
Sd3	Ściana wewnętrzna	Gład gipsowa Tynk cementowo - wapienny 1.5 cm Beton komórkowy H+H 12/24/59 cm Tynk cementowo - wapienny 1.5 cm Płytki ceramiczne
Sd4	Ściana wewnętrzna	Ścianki systemowe HPL
Sd5	Ściana wewnętrzna	Wykładzina AKU-PR 140 gr. 5 cm Płyta GK 12.5 mm Beton komórkowy H+H 12/24/59 cm Wykładzina AKU-PR 140 gr. 5 cm Płyta GK 12.5 mm

**AR-DOM**
BIURO PROJEKTOWO
USŁUGOWE

BIURO PROJEKTOWO
USŁUGOWE
ul. Chylicka 14
05-500 Piaszno

arch. Krzysztof Deniewicz
mgr inż. Arkadiusz Żurkowski

PROJEKT WYKONAWCZY

ul. Chylicka 14
05-500 Piaszno

39/98/Op
14/07/DOA

ROZBUDOWA BUDYNKU DYDAKTYCZNEGO

Zespołu szkół nr 1
ul. Szpitalna 10 w Piasznie

Rzut piętra

2

1:100

BUDOWLANA