


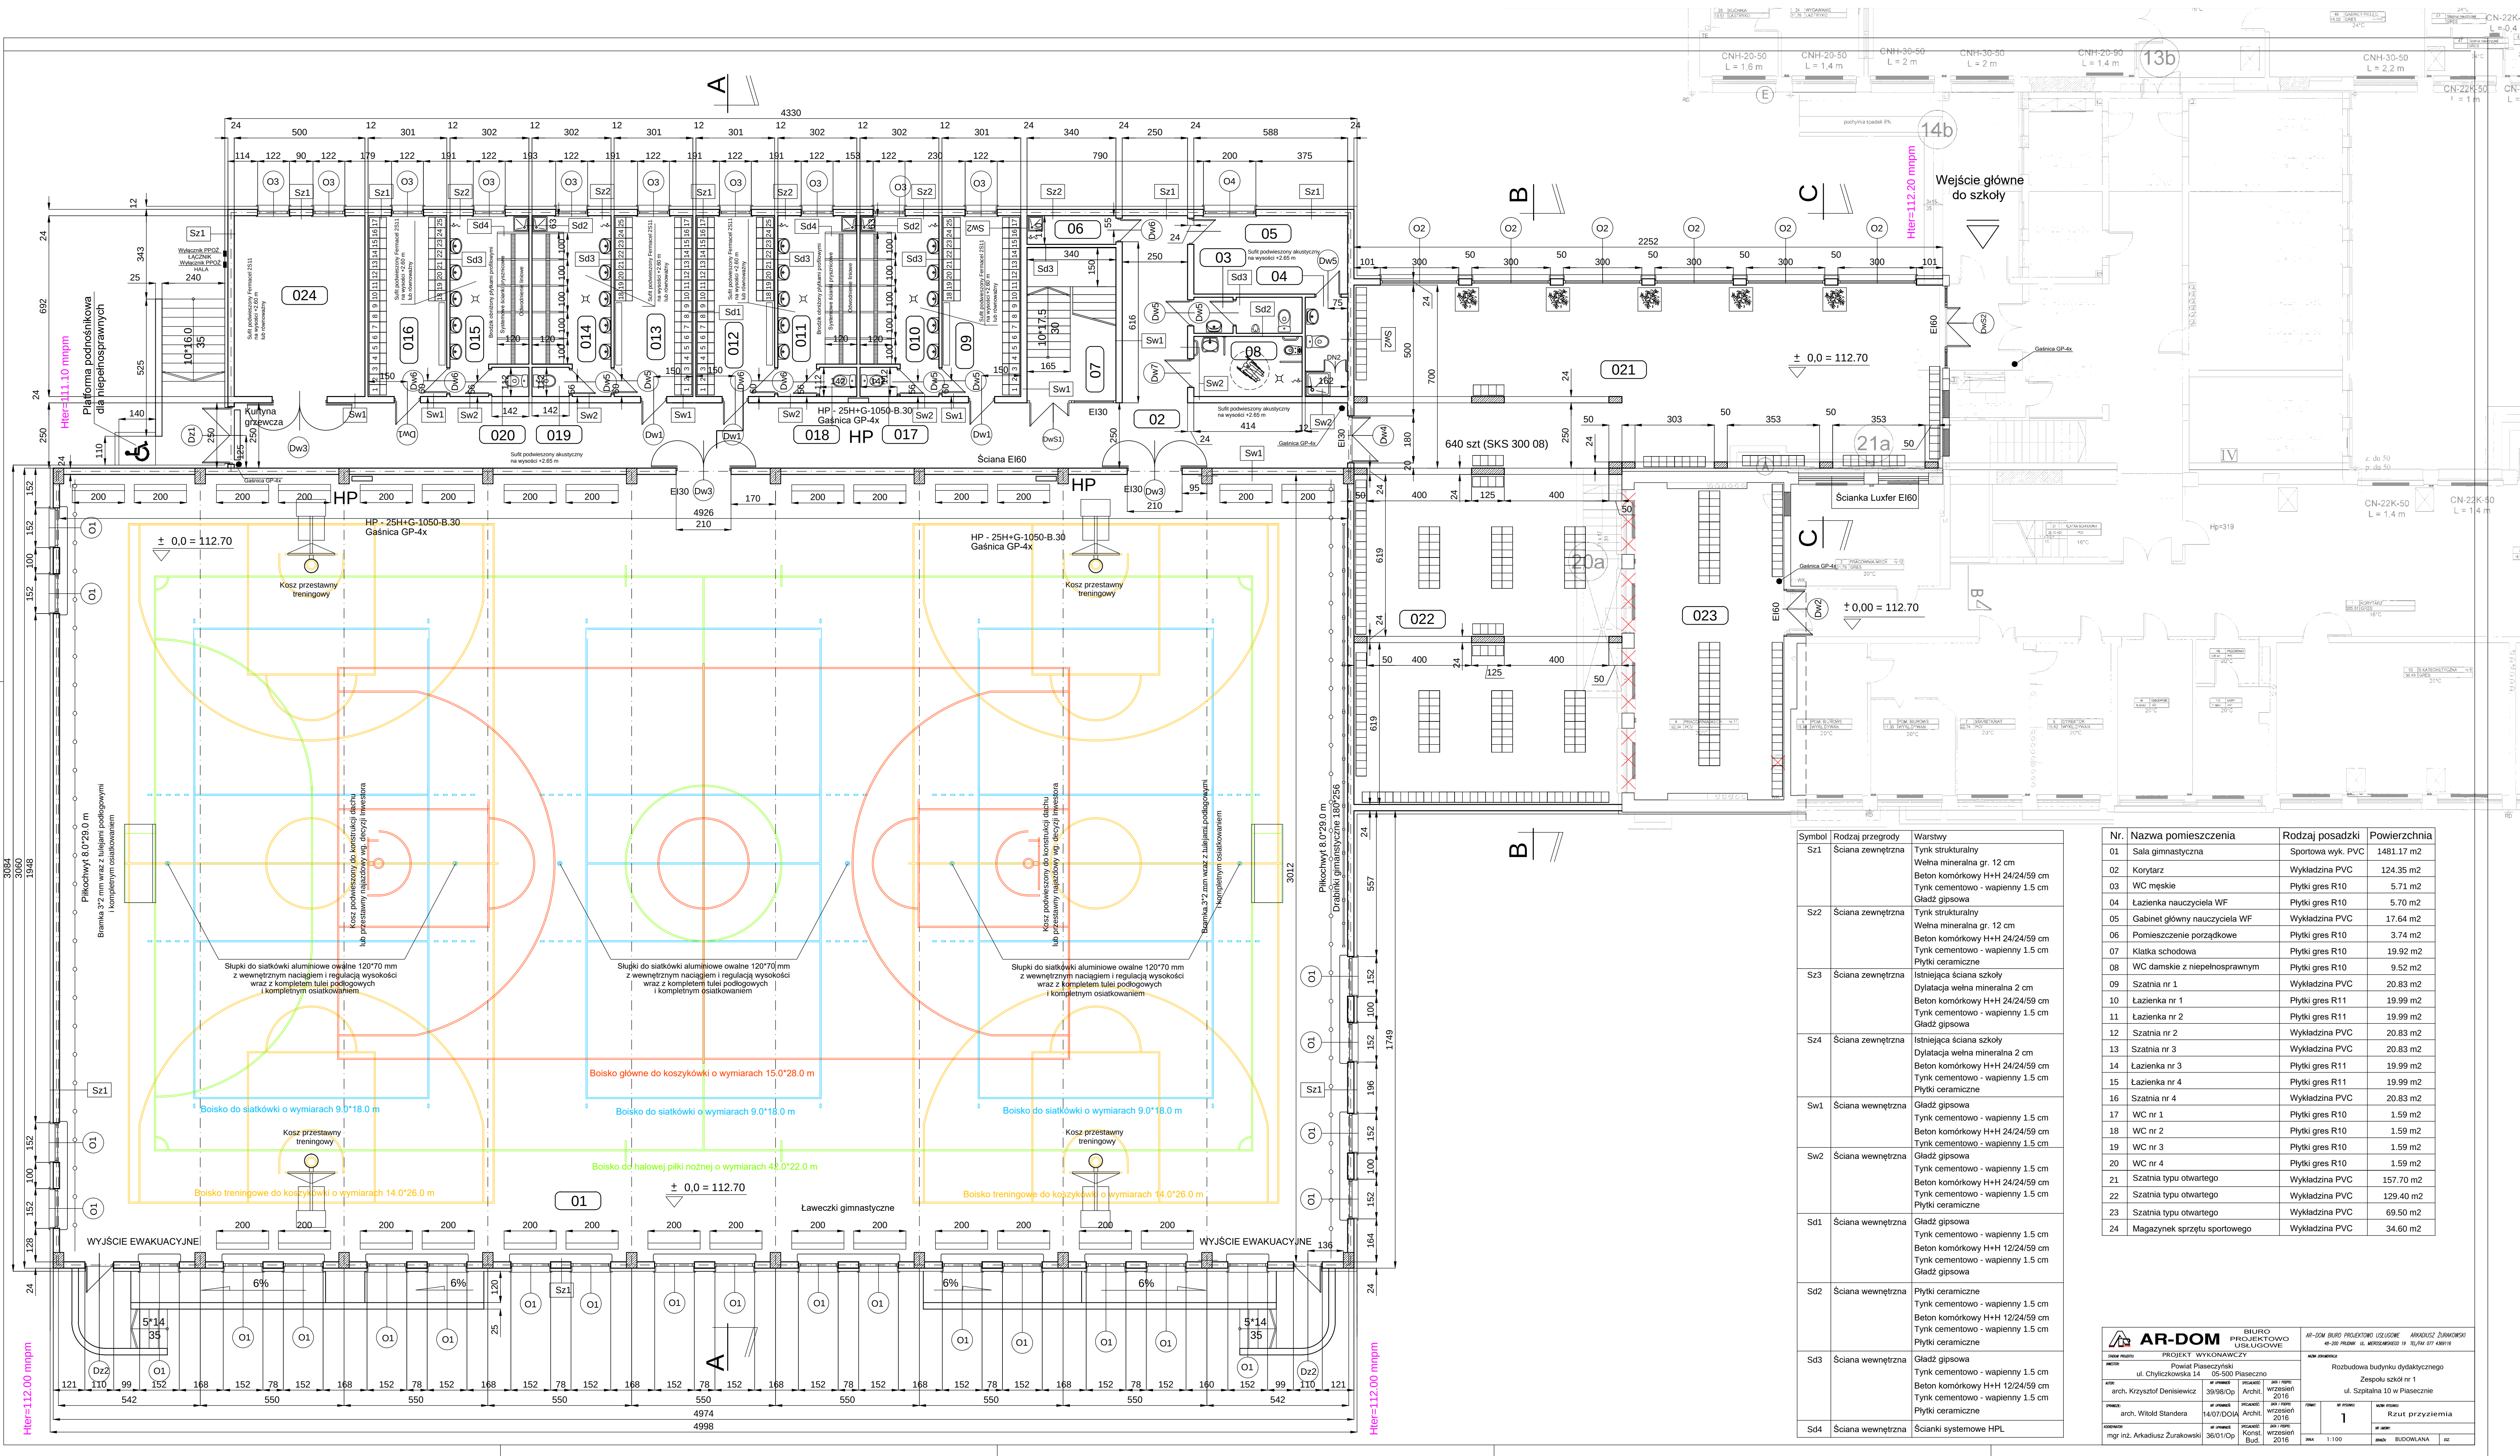

Symbol	Rodzaj przegrody	Warstwy
Sz1	Ściana zewnętrzna	Tynk strukturalny Wetna mineralna gr. 12 cm Beton komórkowy H+H 24/24/59 cm Tynk cementowo - wapienny 1.5 cm Gład gipsowa
Sz2	Ściana zewnętrzna	Tynk strukturalny Wetna mineralna gr. 12 cm Beton komórkowy H+H 24/24/59 cm Tynk cementowo - wapienny 1.5 cm Płytki ceramiczne
Sz3	Ściana zewnętrzna	Istniejąca ściana szkoły Dylatacja wetna mineralna 2 cm Beton komórkowy H+H 24/24/59 cm Tynk cementowo - wapienny 1.5 cm Gład gipsowa
Sz4	Ściana zewnętrzna	Istniejąca ściana szkoły Dylatacja wetna mineralna 2 cm Beton komórkowy H+H 24/24/59 cm Tynk cementowo - wapienny 1.5 cm Płytki ceramiczne
Sw1	Ściana wewnętrzna	Gład gipsowa Tynk cementowo - wapienny 1.5 cm Beton komórkowy H+H 24/24/59 cm Tynk cementowo - wapienny 1.5 cm
Sw2	Ściana wewnętrzna	Gład gipsowa Tynk cementowo - wapienny 1.5 cm Beton komórkowy H+H 24/24/59 cm Tynk cementowo - wapienny 1.5 cm Płytki ceramiczne
Sd1	Ściana wewnętrzna	Gład gipsowa Tynk cementowo - wapienny 1.5 cm Beton komórkowy H+H 12/24/59 cm Tynk cementowo - wapienny 1.5 cm
Sd2	Ściana wewnętrzna	Płytki ceramiczne Tynk cementowo - wapienny 1.5 cm Beton komórkowy H+H 12/24/59 cm Tynk cementowo - wapienny 1.5 cm Płytki ceramiczne
Sd3	Ściana wewnętrzna	Gład gipsowa Tynk cementowo - wapienny 1.5 cm Beton komórkowy H+H 12/24/59 cm Tynk cementowo - wapienny 1.5 cm Płytki ceramiczne
Sd4	Ściana wewnętrzna	Ścianki systemowe HPL

Nr.	Nazwa pomieszczenia	Rodzaj posadzki	Powierzchnia
01	Sala gimnastyczna	Sportowa wyk. PVC	1481.17 m ²
02	Korytarz	Wykładzina PVC	124.35 m ²
03	WC męskie	Płytki gres R10	5.71 m ²
04	Lazienka nauczyciela WF	Płytki gres R10	5.70 m ²
05	Gabinet główny nauczyciela WF	Wykładzina PVC	17.64 m ²
06	Pomieszczenie porządkowe	Płytki gres R10	3.74 m ²
07	Klatka schodowa	Płytki gres R10	19.92 m ²
08	WC damskie z niepełnosprawnym	Płytki gres R10	9.52 m ²
09	Szatkia nr 1	Wykładzina PVC	20.83 m ²
10	Lazienka nr 1	Płytki gres R11	19.99 m ²
11	Lazienka nr 2	Płytki gres R11	19.99 m ²
12	Szatkia nr 2	Wykładzina PVC	20.83 m ²
13	Szatkia nr 3	Wykładzina PVC	20.83 m ²
14	Lazienka nr 3	Płytki gres R11	19.99 m ²
15	Lazienka nr 4	Płytki gres R11	19.99 m ²
16	Szatkia nr 4	Wykładzina PVC	20.83 m ²
17	WC nr 1	Płytki gres R10	1.59 m ²
18	WC nr 2	Płytki gres R10	1.59 m ²
19	WC nr 3	Płytki gres R10	1.59 m ²
20	WC nr 4	Płytki gres R10	1.59 m ²
21	Szatkia typu otwartego	Wykładzina PVC	157.70 m ²
22	Szatkia typu otwartego	Wykładzina PVC	129.40 m ²
23	Szatkia typu otwartego	Wykładzina PVC	69.50 m ²
24	Magazyn sprzętu sportowego	Wykładzina PVC	34.60 m ²

AR-DOM BIURO PROJEKTOWO-USŁUGOWE		AR-DOM BIURO PROJEKTOWO-USŁUGOWE ul. Chylickowska 14, 05-500 Piaseczno	
