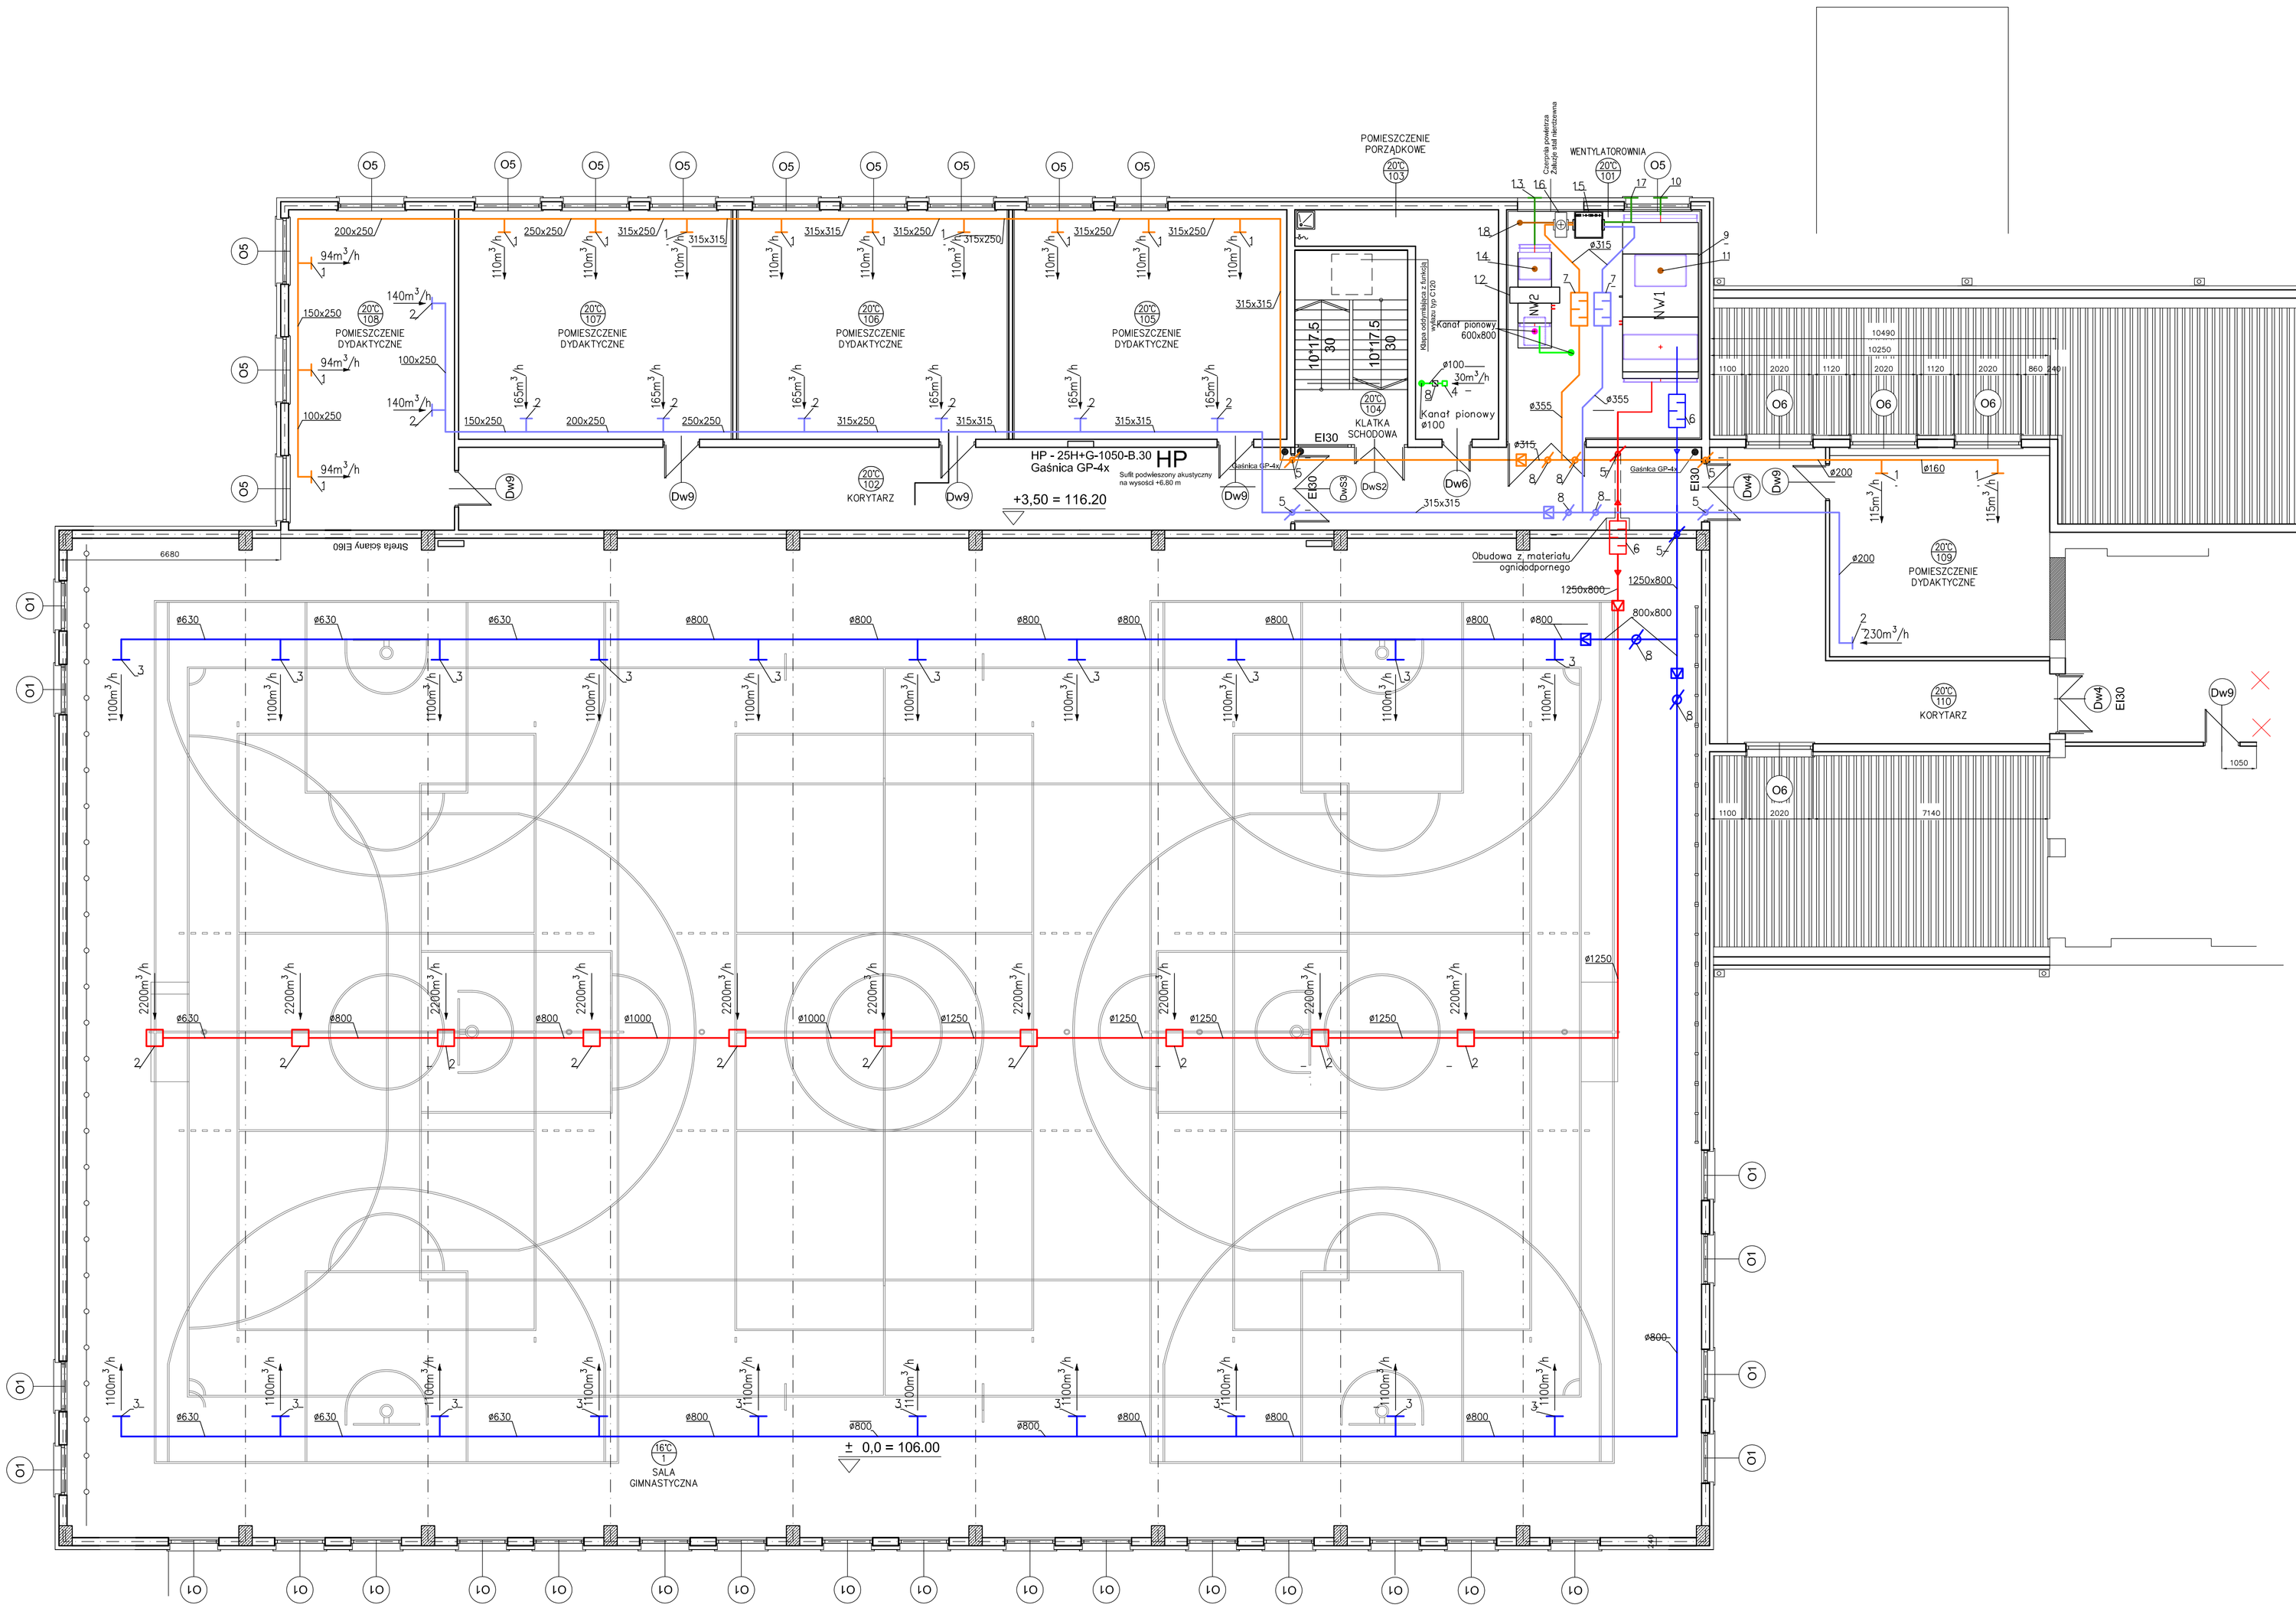

LEGENDA

1 – kratka nawiewna
2 – kratka wywiewna
3 – dysza nawiewna, dalekiego zasięgu
4 – zawór wywiewny
5 – klapa przeciwpożarowa
6 – tłumik akustyczny 2200x700x1260
7 – tłumik akustyczny 600x350x860
8 – przepustnica
9 – centrala wentylacyjna Vn=Vw=22000m^3/h, dpw=500Pa, dpn=550Pa
10 – czerpnia ścienna 1100x2000
11 – kanał do wyrzutni dachowej prostokątnej
12 – centrala wentylacyjne Vn=6620m^3/h, Vw=6770m^3/h, dpn=dpw=400Pa
13 – czerpnia ścienna 900x900
14 – kanał do wyrzutni dachowej prostokątnej
15 – centrala wentylacyjna Vn=Vw=1500m3/h, dpn=dpw=250Pa
16 – nagrzewnica kanałowa
17 – czerpnia ścienna 600x400
18 – kanał do wyrzutni dachowej okrągłej ø400

- wentylacja nawiewna część sali gimnastycznej
- wentylacja wywiewna część sali gimnastycznej
- wentylacja nawiewna części pomieszczeń sanitarnych
- wentylacja wywiewna części pomieszczeń sanitarnych
- wentylacja wywiewna części dydaktycznej
- wentylacja nawiewna części dydaktycznej
- kanały do wyrzutni dachowej powietrza
- kanały do czerpni ściennej powietrza

Nr.	Nazwa pomieszczenia	Rodzaj posadzki	Powierzchnia
101	Wentylatorownia	Płytki gres R10	39.42 m2
102	Korytarz	Wykładzina PVC	93.65 m2
103	Pomieszczenie porządkowe	Płytki gres R10	21.30 m2
104	Klatka schodowa	Płytki gres R10	19.92 m2
105	Pomieszczenie dydaktyczna	Wykładzina PVC	56.81 m2
106	Pomieszczenie dydaktyczna	Wykładzina PVC	56.05 m2
107	Pomieszczenie dydaktyczna	Wykładzina PVC	56.81 m2
108	Pomieszczenie dydaktyczna	Wykładzina PVC	48.30 m2
109	Pomieszczenie dydaktyczna	Wykładzina PVC	42.00 m2
110	Korytarz	Wykładzina PVC	48.11 m2

AR-DOM BIURO PROJEKTOWO USŁUGOWE

AR–DOM BIURO PROJEKTOWO USŁUGOWE ARKADIUSZ ŻURAKOWSKI
40–200 PRZEMYŚL UL. WARSZAWSKIEJ 19 TEL/FAX 077 4369116

ZAKRES PROJEKTU	PROJEKT BUDOWLANY		
INWESTOR	Powiat Plaseczyński ul. Chyliczkowska 14 05-500 Piaseczno		
AUTOR: mgr inż. Zdzisław Czuczwara	NR UPRAWNIEŃ: 6/89/Op	SPECJALNOŚĆ: Sanit.	DATA / PODPIS: 10.2016
SPRAWDZIŁ: mgr inż. Alicja Stępień	NR UPRAWNIEŃ: SP/LBS/PR/0312	SPECJALNOŚĆ: Sanit.	DATA / PODPIS: 10.2016
SPRAWDZIŁ: mgr inż. Michał Karpowicz	NR UPRAWNIEŃ	SPECJALNOŚĆ	DATA / PODPIS: 10.2016

NAZWA ZADANIA:
Rozbudowa budynku dydaktycznego
Zespołu Szkół nr 1
ul. Szpitalna 10 w Piasecznie

FORMAT	NR RYSUNKU: 6.S	NAZWA RYSUNKU: Rzut piętra: Instalacja wentylacji mechanicznej	
SKALA: 1:100	BRANŻA: SANITARNA	ARX	