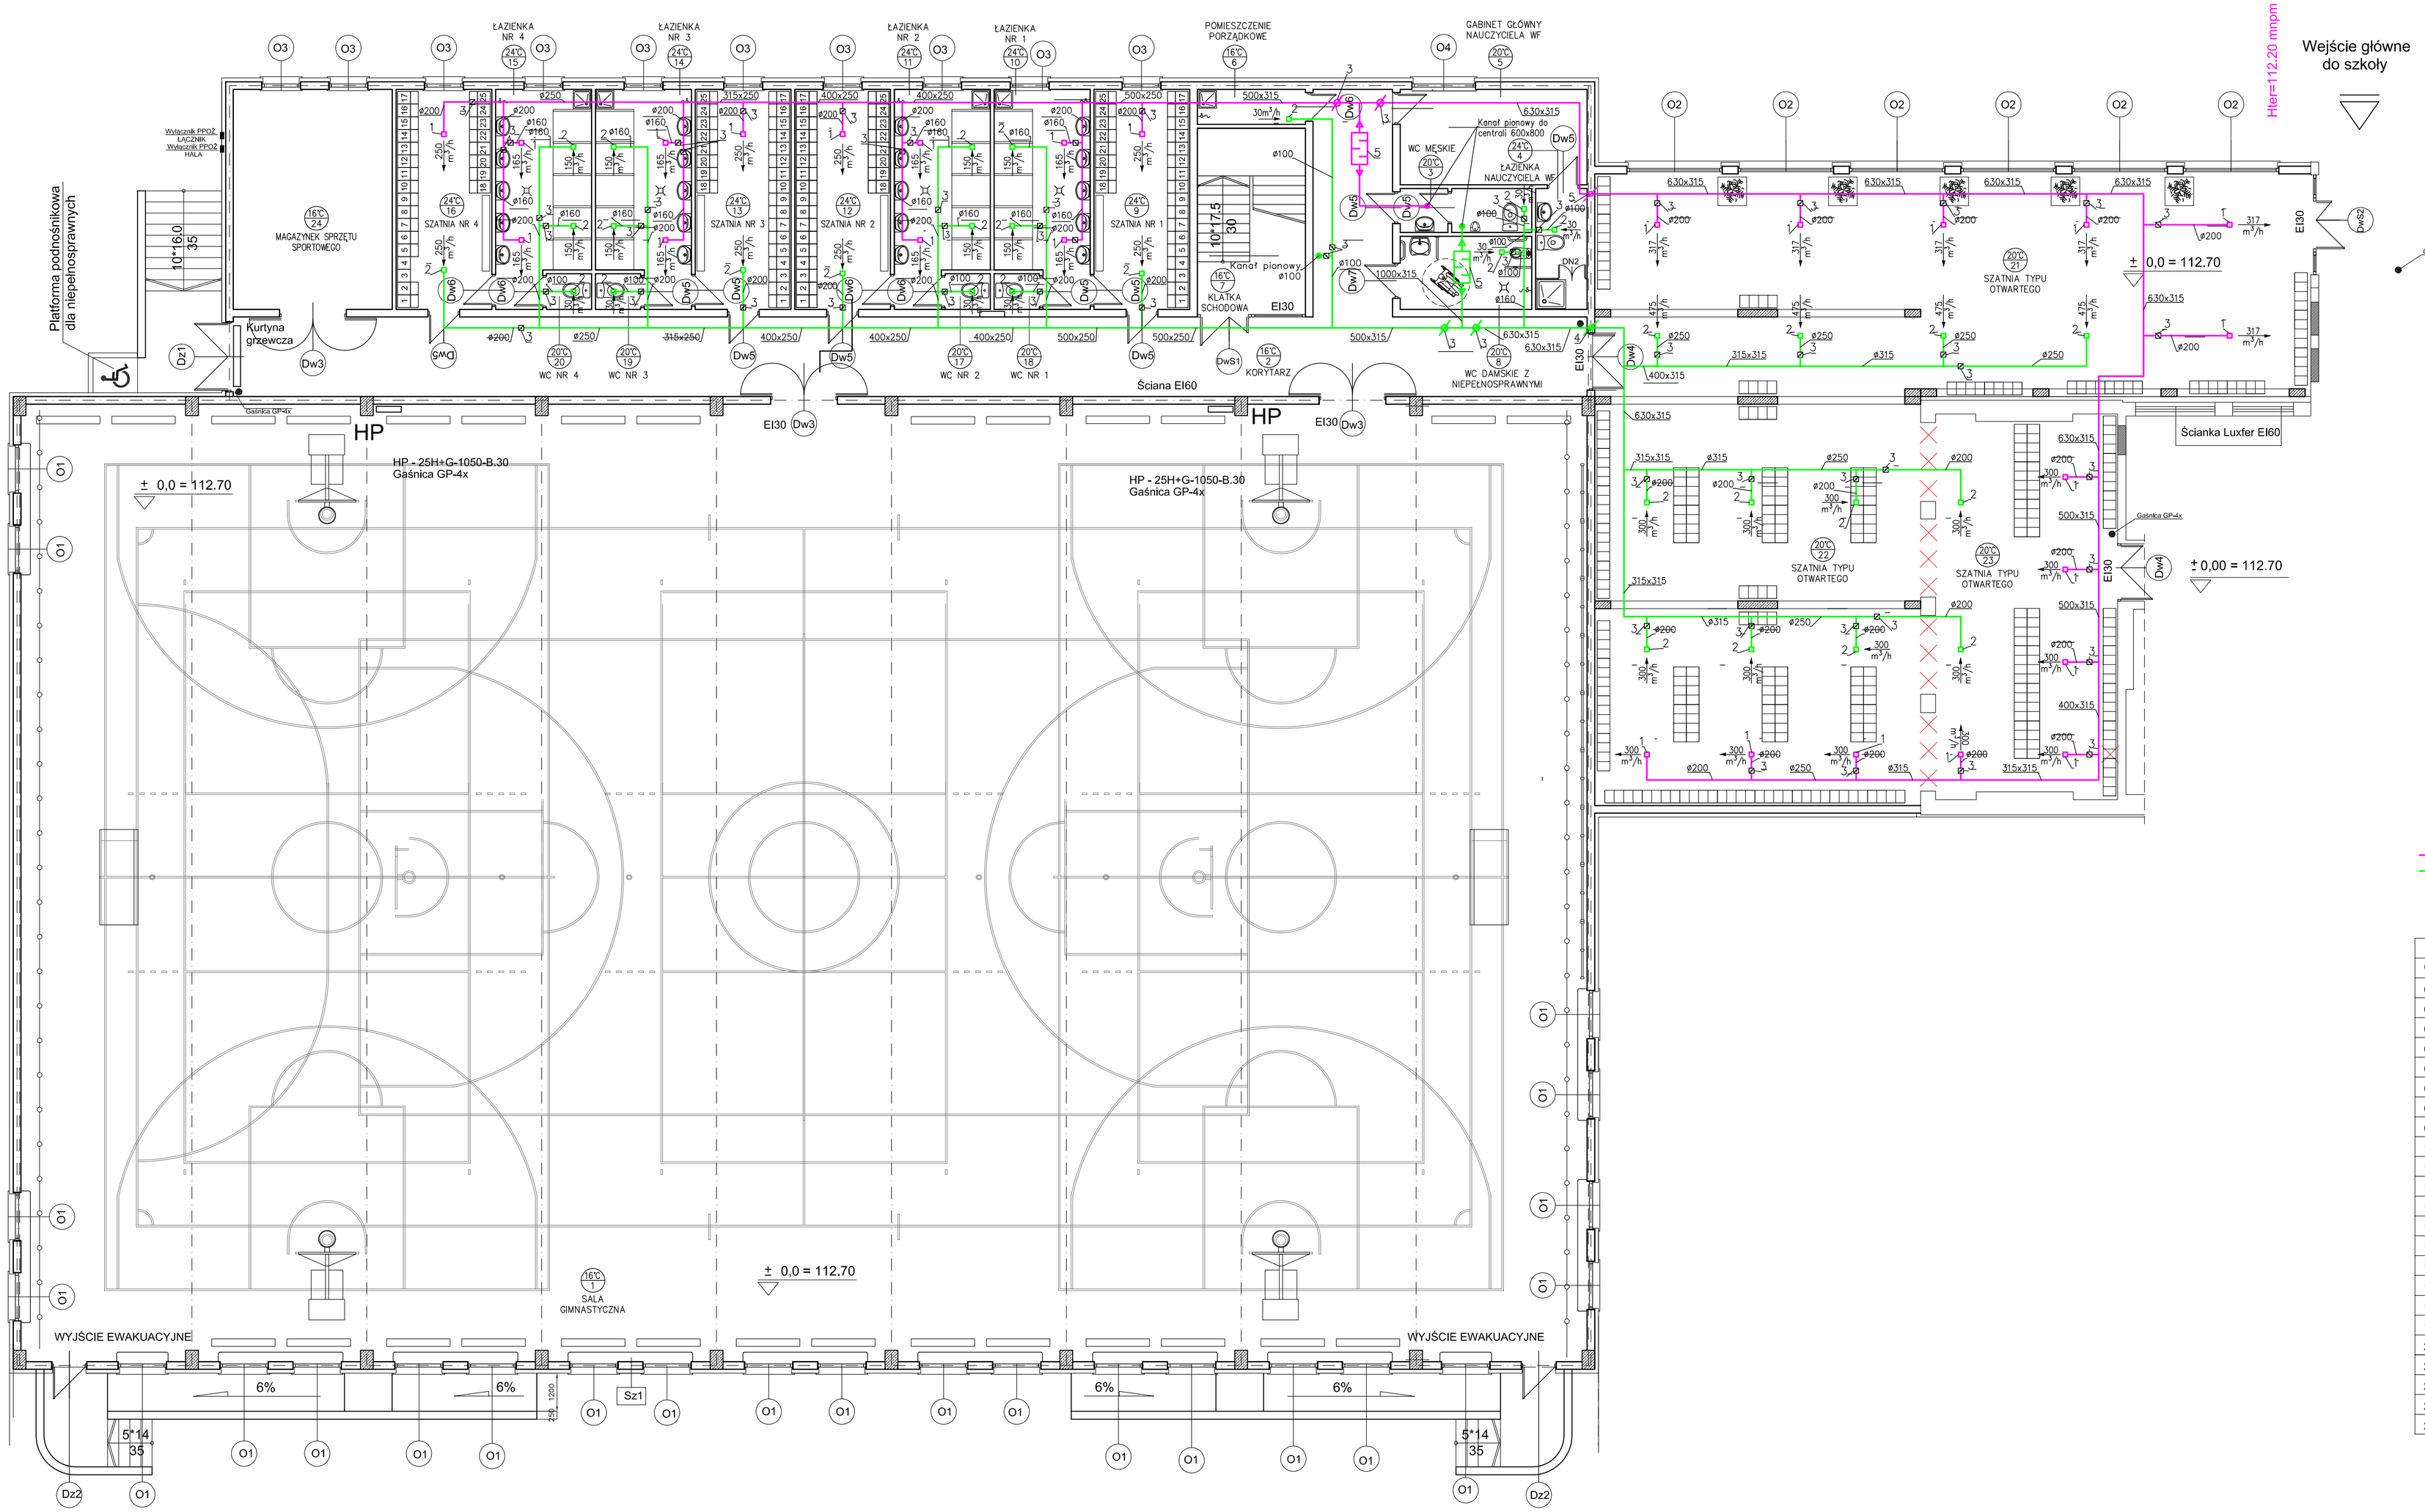

LEGENDA

1 – zawór nawiewny
2 – zawór wywiewny
3 – przepustnica
4 – klapa przeciwpożarowa
5 – tłumik akustyczny 1400x400x1260
wentylacja nawiewna zaplecza sportowego
wentylacja wywiewna zaplecza sportowego

Nr.	Nazwa pomieszczenia	Rodzaj posadzki	Powierzchnia
01	Sala gimnastyczna	Sportowa wyk. PVC	1481.17 m2
02	Korytarz	Wykładzina PVC	124.35 m2
03	WC męskie	Płytki gres R10	5.71 m2
04	Łazienka nauczyciela WF	Płytki gres R10	5.70 m2
05	Gabinet główny nauczyciela WF	Wykładzina PVC	17.64 m2
06	Pomieszczenie porządkowe	Płytki gres R10	3.74 m2
07	Klatka schodowa	Płytki gres R10	19.92 m2
08	WC damskie z niepełnosprawnym	Płytki gres R10	9.52 m2
09	Szatnia nr 1	Wykładzina PVC	20.83 m2
10	Łazienka nr 1	Płytki gres R11	19.99 m2
11	Łazienka nr 2	Płytki gres R11	19.99 m2
12	Szatnia nr 2	Wykładzina PVC	20.83 m2
13	Szatnia nr 3	Wykładzina PVC	20.83 m2
14	Łazienka nr 3	Płytki gres R11	19.99 m2
15	Łazienka nr 4	Płytki gres R11	19.99 m2
16	Szatnla nr 4	Wykładzina PVC	20.83 m2
17	WC nr 1	Płytki gres R10	1.59 m2
18	WC nr 2	Płytki gres R10	1.59 m2
19	WC nr 3	Płytki gres R10	1.59 m2
20	WC nr 4	Płytki gres R10	1.59 m2
21	Szatnia typu otwartego	Wykładzina PVC	157.70 m2
22	Szatnia typu otwartego	Wykładzina PVC	129.40 m2
23	Szatnia typu otwartego	Wykładzina PVC	69.50 m2
24	Magazynek sprzętu sportowego	Wykładzina PVC	34.60 m2

AR-DOM BIURO PROJEKTOWO USŁUGOWE

AR–DOM BIURO PROJEKTOWO USŁUGOWE ARKADIUSZ ŻURAKOWSKI
46–305 PRUDNIK UL. MICKIEWICZA 19 TEL/FAX 077 4380116

ZNAK PROJEKTU	PROJEKT BUDOWLANY		
OBIEKT	Powiat Piaseczyński ul. Chyliczkowska 14 05-500 Piaseczno		
AUTOR: mgr inż. Zdzisław Czuczwara	NR UPRAWNIEŃ 6/89/Op	PRZEDMIOT Sanit.	DATA / PODPIS 10.2016
SPRAWDZIŁ: mgr inż. Alicja Stępień	NR UPRAWNIEŃ DP/0018/POOS	PRZEDMIOT Sanit.	DATA / PODPIS 10.2016
SPRAWDZIŁ: mgr inż. Michał Karpowicz	NR UPRAWNIEŃ	PRZEDMIOT	DATA / PODPIS 10.2016

NAZWA ZADANIA:
Rozbudowa budynku dydaktycznego
Zespołu Szkół nr 1
ul. Szpitalna 10 w Piasecznie

FORMAT: A1 | NR RYSUNKU: 5.S | NAZWA RYSUNKU: Rzut przyziemia: Instalacja wentylacji mechanicznej

SKALA: 1:100 | NR ARCH.: | BRANŻA: SANITARNA | ASZ