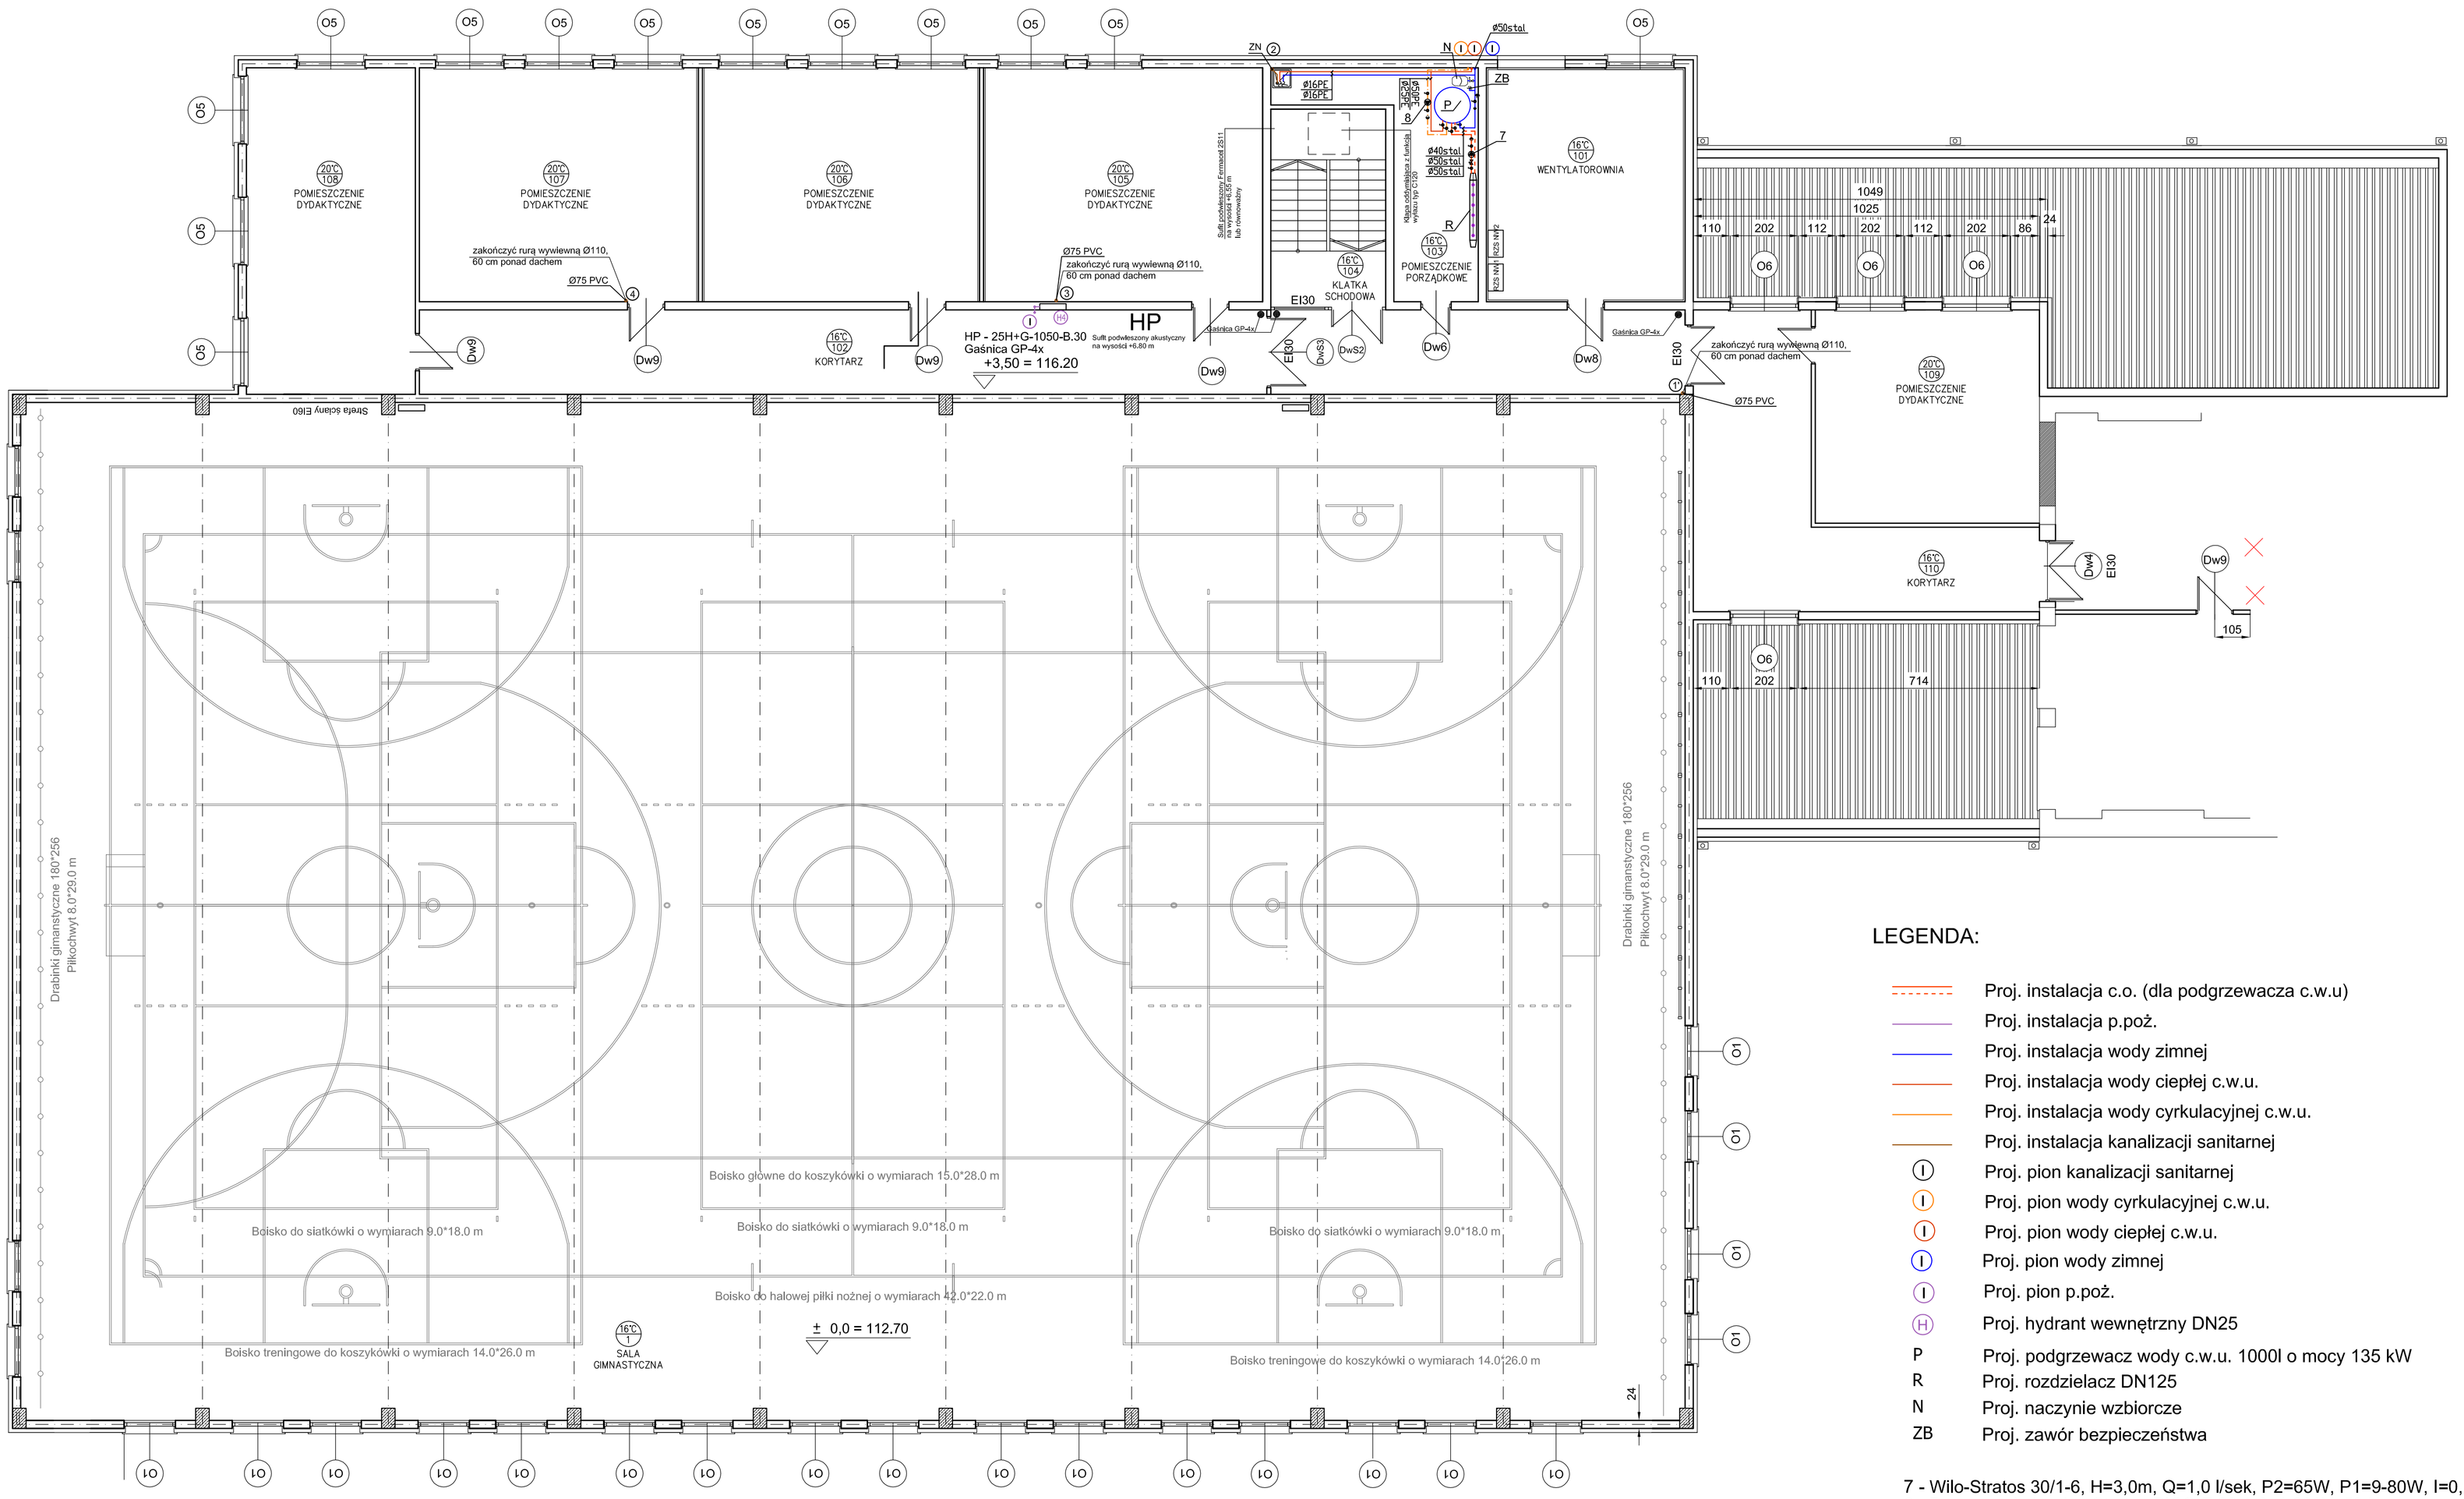

Symbol	Rodzaj przegrody	Warstwy
Sz1	Ściana zewnętrzna	Tynk strukturalny Wełna mineralna gr. 12 cm Beton komórkowy H+H 24/24/59 cm Tynk cementowo - wapienny 1.5 cm Gładź gipsowa
Sz2	Ściana zewnętrzna	Tynk strukturalny Wełna mineralna gr. 12 cm Beton komórkowy H+H 24/24/59 cm Tynk cementowo - wapienny 1.5 cm Płytki ceramiczne
Sz3	Ściana zewnętrzna	Istniejąca ściana szkoły Dylatacja wełna mineralna 2 cm Beton komórkowy H+H 24/24/59 cm Tynk cementowo - wapienny 1.5 cm Gładź gipsowa
Sz4	Ściana zewnętrzna	Istniejąca ściana szkoły Dylatacja wełna mineralna 2 cm Beton komórkowy H+H 24/24/59 cm Tynk cementowo - wapienny 1.5 cm Płytki ceramiczne
Sz5	Ściana zewnętrzna	Tynk strukturalny Wełna mineralna gr. 12 cm Beton komórkowy H+H 24/24/59 cm Wykładzina AKU-PR 140 gr. 5 cm Płyta GK 12.5 mm
Sz6	Ściana zewnętrzna	Istniejąca ściana szkoły Dylatacja wełna mineralna 2 cm Beton komórkowy H+H 24/24/59 cm Wykładzina AKU-PR 140 gr. 5 cm Płyta GK 12.5 mm
Sw1	Ściana wewnętrzna	Gładź gipsowa Tynk cementowo - wapienny 1.5 cm Beton komórkowy H+H 24/24/59 cm Tynk cementowo - wapienny 1.5 cm Gładź gipsowa
Sw2	Ściana wewnętrzna	Gładź gipsowa Tynk cementowo - wapienny 1.5 cm Beton komórkowy H+H 24/24/59 cm Tynk cementowo - wapienny 1.5 cm Płytki ceramiczne
Sw3	Ściana wewnętrzna	Gładź gipsowa Tynk cementowo - wapienny 1.5 cm Beton komórkowy H+H 24/24/59 cm Wykładzina AKU-PR 140 gr. 5 cm Płyta GK 12.5 mm
Sd1	Ściana wewnętrzna	Gładź gipsowa Tynk cementowo - wapienny 1.5 cm Beton komórkowy H+H 12/24/59 cm Tynk cementowo - wapienny 1.5 cm Gładź gipsowa
Sd2	Ściana wewnętrzna	Płytki ceramiczne Tynk cementowo - wapienny 1.5 cm Beton komórkowy H+H 12/24/59 cm Tynk cementowo - wapienny 1.5 cm Płytki ceramiczne
Sd3	Ściana wewnętrzna	Gładź gipsowa Tynk cementowo - wapienny 1.5 cm Beton komórkowy H+H 12/24/59 cm Tynk cementowo - wapienny 1.5 cm Płytki ceramiczne
Sd4	Ściana wewnętrzna	Ścianki systemowe HPL
Sd5	Ściana wewnętrzna	Wykładzina AKU-PR 140 gr. 5 cm Płyta GK 12.5 mm Beton komórkowy H+H 12/24/59 cm Wykładzina AKU-PR 140 gr. 5 cm Płyta GK 12.5 mm

LEGENDA:

- Proj. instalacja c.o. (dla podgrzewacza c.w.u)
- Proj. instalacja p.poż.
- Proj. instalacja wody zimnej
- Proj. instalacja wody ciepłej c.w.u.
- Proj. instalacja wody cyrkulacyjnej c.w.u.
- Proj. instalacja kanalizacji sanitarnej
- (I) Proj. pion kanalizacji sanitarnej
- (I) Proj. pion wody cyrkulacyjnej c.w.u.
- (I) Proj. pion wody ciepłej c.w.u.
- (I) Proj. pion wody zimnej
- (I) Proj. pion p.poż.
- (H) Proj. hydrant wewnętrzny DN25
- P Proj. podgrzewacz wody c.w.u. 1000l o mocy 135 kW
- R Proj. rozdzielacz DN125
- N Proj. naczynie wzbiorcze
- ZB Proj. zawór bezpieczeństwa

7 - Wilo-Stratos 30/1-6, H=3,0m, Q=1,0 l/sek, P2=65W, P1=9-80W, I=0,13-0,7A, 1-230V, 50 Hz
8 - Pompa cyrkulacyjna Stratos PICO-Z 20/1-6, 1-230V, 50 Hz

Nr.	Nazwa pomieszczenia	Rodzaj posadzki	Powierzchnia
101	Wentylatorownia	Płytki gres R10	39.42 m2
102	Korytarz	Wykładzina PVC	93.65 m2
103	Pomieszczenie porządkowe	Płytki gres R10	21.30 m2
104	Klatka schodowa	Płytki gres R10	19.92 m2
105	Pomieszczenie dydaktyczna	Wykładzina PVC	56.81 m2
106	Pomieszczenie dydaktyczna	Wykładzina PVC	56.05 m2
107	Pomieszczenie dydaktyczna	Wykładzina PVC	56.81 m2
108	Pomieszczenie dydaktyczna	Wykładzina PVC	48.30 m2
109	Pomieszczenie dydaktyczna	Wykładzina PVC	42.00 m2
110	Korytarz	Wykładzina PVC	48.11 m2

AR-DOM BIURO PROJEKTOWO USŁUGOWE

AR–DOM BIURO PROJEKTOWO USŁUGOWE ARKADIUSZ ŻURAKOWSKI
46-200 PRUDNIK UL. WARSZAWSKIEGO 19 TEL/FAX 077 4369116

CZRON PROJEKTU: PROJEKT BUDOWLANY			NAZWA DOKUMENTU: Rozbudowa budynku dydaktycznego Zespołu Szkół nr 1 ul. Szpitalna 10 w Pisecznie
MIEJSCE: Powiat Piaseczyński ul. Chyliczkowska 14 05-500 Piaseczno			
AUTOR: mgr inż. Zdzisław Czuczwara	NR UPRAWNIEŃ: 6/89/Op	PRZEWAŻNA: Sanit.	DATA / PODPIS: 10.2016
SPRAWDZIŁ: mgr inż. Alicja Stępień	NR UPRAWNIEŃ: OPL/0003/PI/O/12	PRZEWAŻNA: Sanit.	DATA / PODPIS: 10.2016
SPRAWDZIŁ: mgr inż. Michał Karpowicz	NR UPRAWNIEŃ:	PRZEWAŻNA: Sanit.	DATA / PODPIS: 10.2016

FORMAT: 4.s — NR RYSUNKU: 4 — NAZWA RYSUNKU: Rzut piętra Instalacja wod.-kan.

SKALA: 1:100 — BRANŻA: SANITARNA — RGZ: