Nr.	Nazwa pomieszczenia	Rodzaj posadzki	Powierzchnia
01	Sala gimnastyczna	Sportowa wyk. PVC	1481.17 m2
02	Korytarz	Wykładzina PVC	124.35 m2
03	WC męskie	Płytki gres R10	5.71 m2
04	Łazienka nauczyciela WF	Płytki gres R10	5.70 m2
05	Gabinet główny nauczyciela WF	Wykładzina PVC	17.64 m2
06	Pomieszczenie porządkowe	Płytki gres R10	3.74 m2
07	Klatka schodowa	Płytki gres R10	19.92 m2
08	WC damskie z niepełnosprawnym	Płytki gres R10	9.52 m2
09	Szatnia nr 1	Wykładzina PVC	20.83 m2
10	Łazienka nr 1	Płytki gres R11	19.99 m2
11	Łazienka nr 2	Płytki gres R11	19.99 m2
12	Szatnia nr 2	Wykładzina PVC	20.83 m2
13	Szatnia nr 3	Wykładzina PVC	20.83 m2
14	Łazienka nr 3	Płytki gres R11	19.99 m2
15	Łazienka nr 4	Płytki gres R11	19.99 m2
16	Szatnia nr 4	Wykładzina PVC	20.83 m2
17	WC nr 1	Płytki gres R10	1.59 m2
18	WC nr 2	Płytki gres R10	1.59 m2
19	WC nr 3	Płytki gres R10	1.59 m2
20	WC nr 4	Płytki gres R10	1.59 m2
21	Szatnia typu otwartego	Wykładzina PVC	157.70 m2
22	Szatnia typu otwartego	Wykładzina PVC	129.40 m2
23	Szatnia typu otwartego	Wykładzina PVC	69.50 m2
24	Magazynek sprzętu sportowego	Wykładzina PVC	34.60 m2

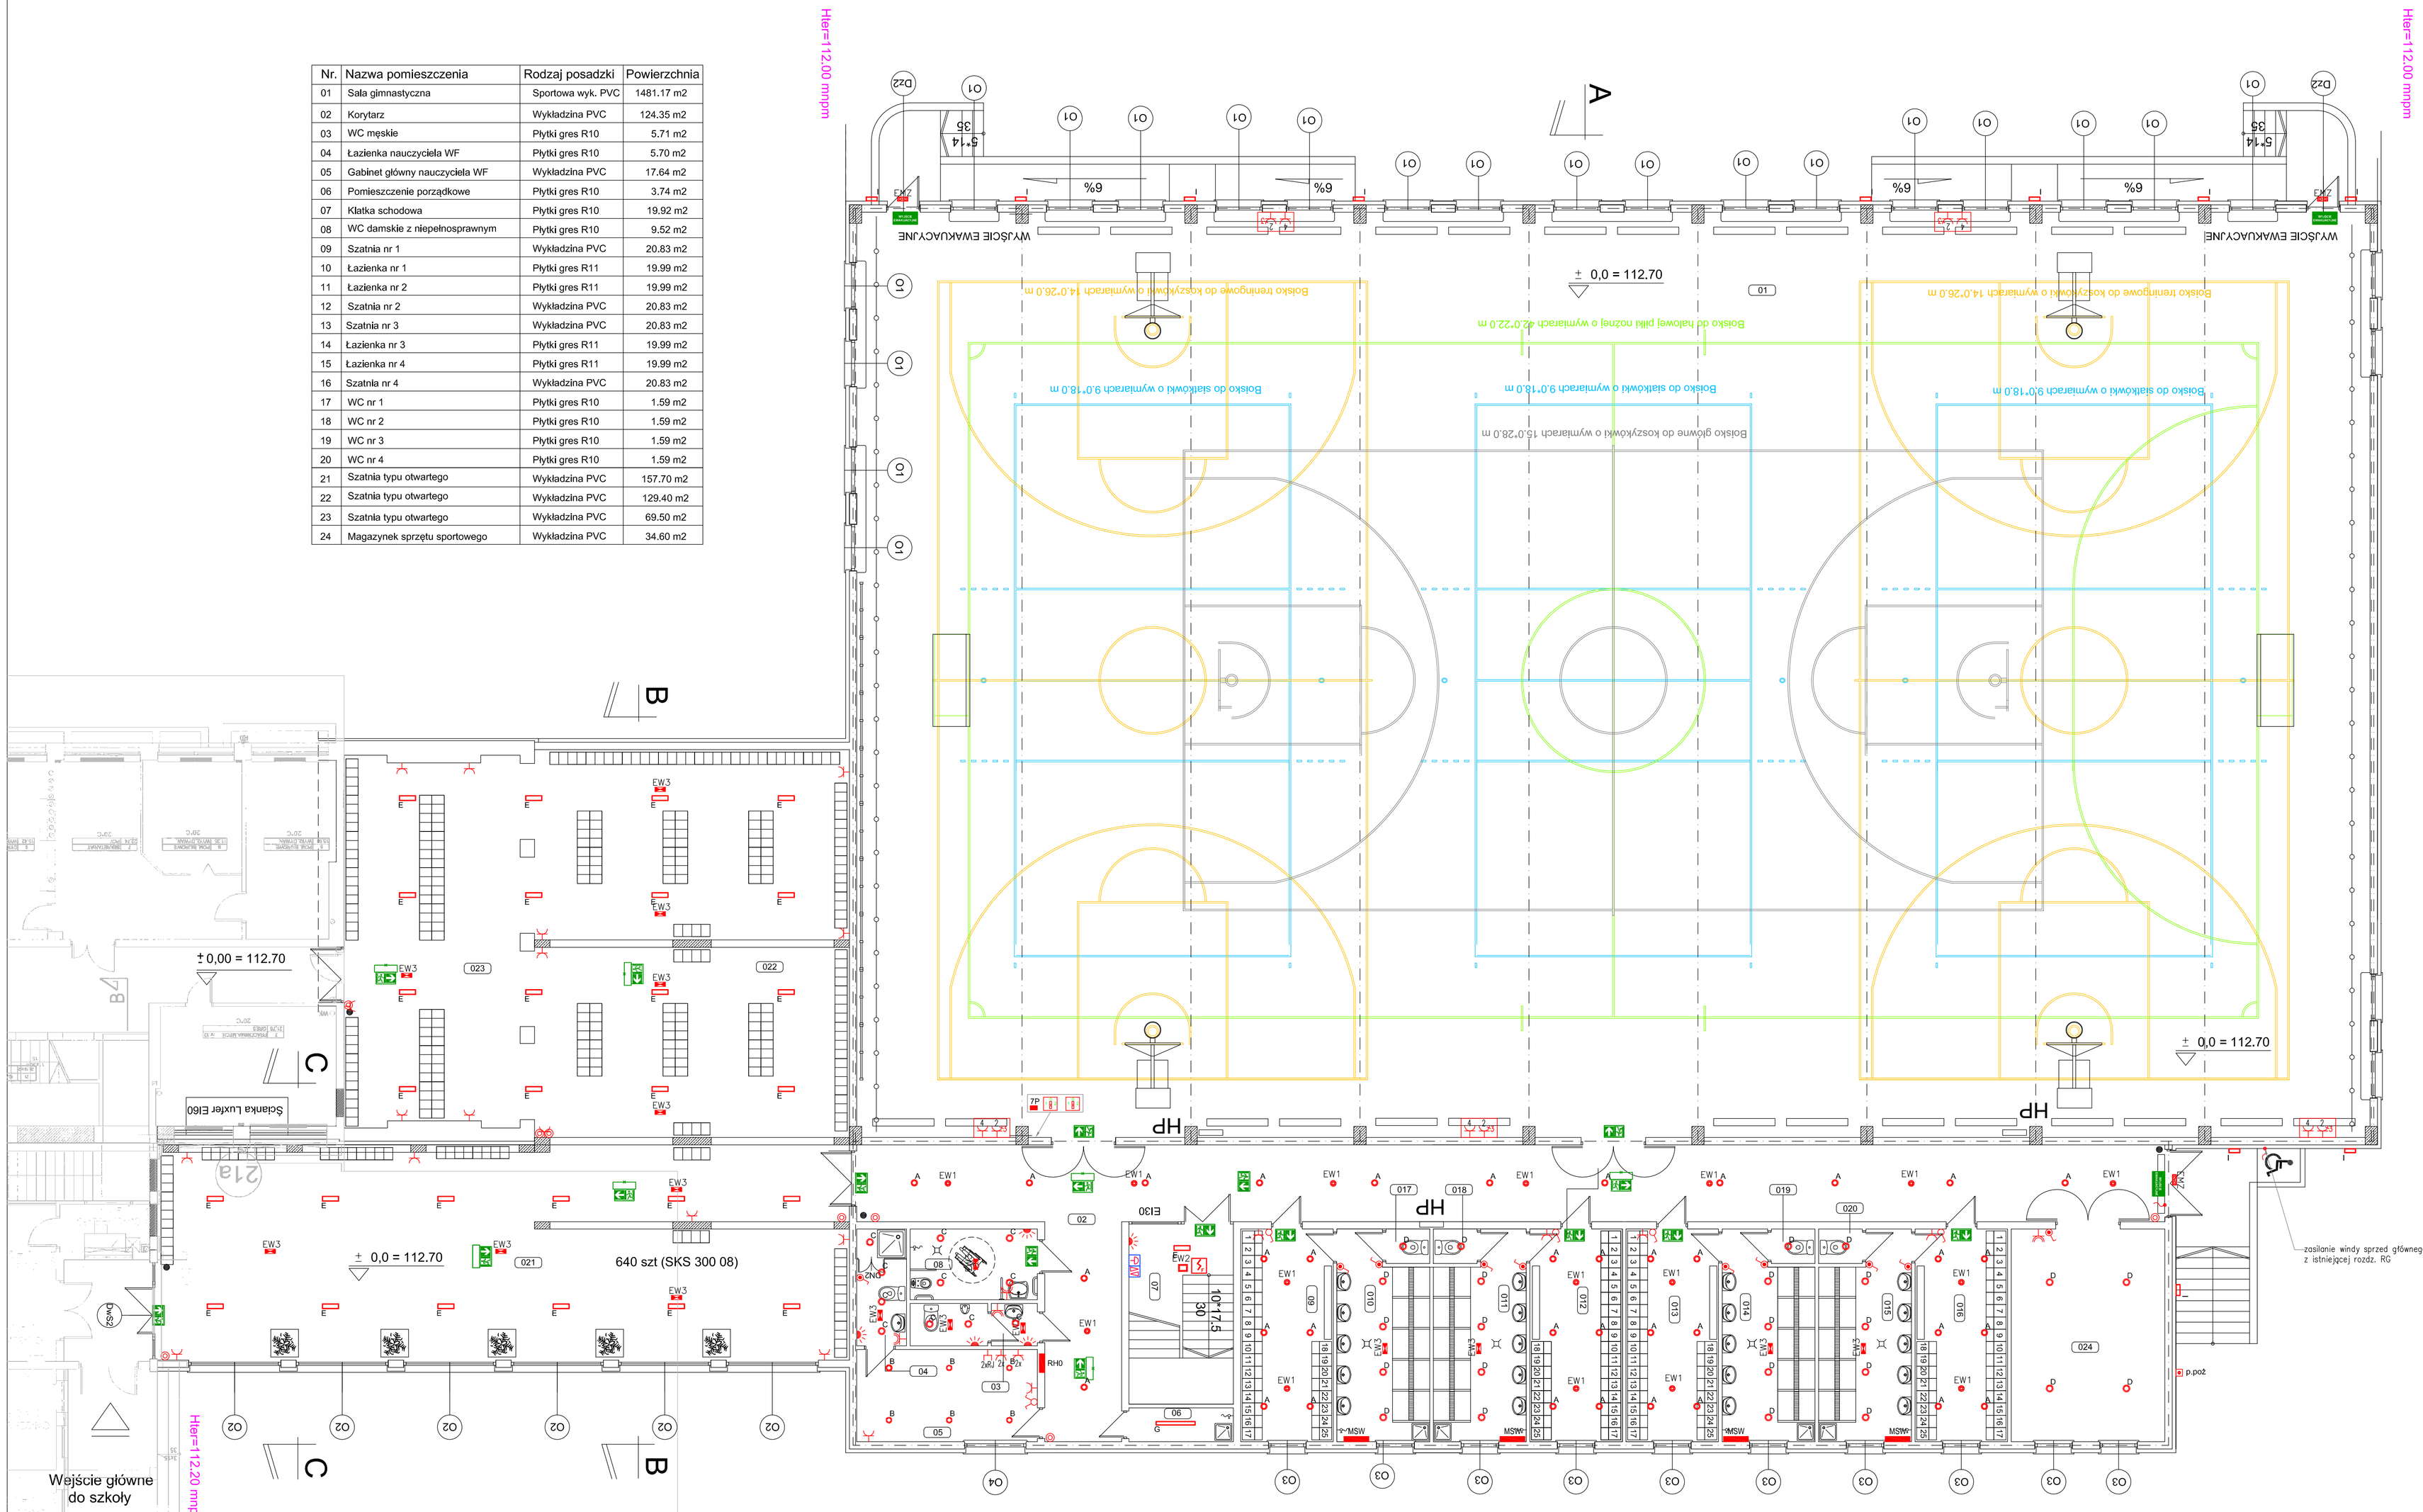

A	Oprawa LED, 4000 K, 1600 lm, 14W do montażu w suficie podwieszanym, obudowa stalowa biały ring, dyfuzor mrożony, odbłyśnik aluminiowy błyszczący, IP 20 wykonana w I klasie ochronności
B	Oprawa LED, 4000 K, 2500 lm, 23W do montażu w suficie podwieszanym, obudowa stalowa biały ring, dyfuzor mrożony, odbłyśnik aluminiowy błyszczący, IP 20 wykonana w I klasie ochronności
C	Oprawa LED, 4000 K, 1100 lm, 11W do montażu w suficie podwieszanym, obudowa aluminiowa, dyfuzor PC opalowy, odbłyśnik aluminiowy matowy, IP 44 wykonana w II klasie ochronności.
D	Oprawa LED, 4000 K, 1900 lm, 22W do montażu w suficie podwieszanym, obudowa aluminiowa, dyfuzor PC opalowy, odbłyśnik aluminiowy matowy, IP 44 wykonana w II klasie ochronności.
E	Oprawa LED 4000 K, 4300 lm 36W, nastropowa obudowa z blachy stalowej lakierowana dyfuzor opalowy IP44, wykonana w II klasie ochronności.
G	Oprawa LED 4000 K, 3300 lm, 25W, nastropowa obudowa PC szara, dyfuzor PC przezroczysty, IP44, wykonana w II klasie ochronności.
I	Oprawa LED 4000 K, 517 lm, 20W, naścienna obudowa aluminiowa, dyfuzor poliwęglan odporny na wandalizm, IP65, wykonana w I klasie ochronności.
	ledowa oprawa oświetlenia kierunkowego naścienna z piktogramem, centralnym nadzorowaniem, z akumulatorem 1h, pracująca na jasno
	ledowa oprawa oświetlenia kierunkowego sufitowa dwustronna z piktogramem, centralnym nadzorowaniem, akumulatorem 1h, pracująca na jasno.
EW1	Oprawa oświetlenia ewakuacyjnego do wbudowania w strop podwieszany LED o IP40, I klasa ochrony, akumulatory 1h, obudowa z tworzywa samogaszącego, do centralnego nadzorowania, pracująca na ciemno.
EW3	Oprawa oświetlenia ewakuacyjnego nastropowa lub naścienna LED 4x1W o IP65, II klasa ochrony, akumulatory 1h, do centralnego nadzorowania, pracująca na ciemno.
EW7	Oprawa oświetlenia ewakuacyjnego nastropowa lub naścienna LED 4x1W o IP65, II klasa ochrony, akumulatory 1h, do centralnego nadzorowania, pracująca na ciemno, do pracy na zewnątrz -20st.C

- gniazdo podtynkowe 230V IP20
- 2x gniazdo podtynkowe 230V IP20
- gniazdo podtynkowe 230V IP44
- gniazdo podwójne RJ42
- projektowana rozdzielnica stacjonarna 2x gniazdo 400V/32A; 4xgniazdo 230V/16A
- RH0 - rozdzielnica elektryczna
- przycisk przewietrzania
- przycisk oddymiania
- 7P - elektroniczny panel sterowania ośw. sali gimnastycznej
- łącznik jednobiegunowy o IP 44
- łącznik jednobiegunowy o IP 20
- łącznik świecznikowy o IP 20
- przycisk oświetleniowy o IP 20
- czujka ruchu
- MSW - miejscowa szyna wyrównawcza
- p.poż. - przycisk głównego wyłącznika p.poż.
- wypust zasilający

AR-DOM BIURO PROJEKTOWO USŁUGOWE

AR-DOM BIURO PROJEKTOWO USŁUGOWE ARKADIUSZ ŻURAKOWSKI
49-200 PRUDNIK UL. MICKIEWICZA 19 TELEFAX 077 4368116

ZAKRES PROJEKTU: BUDOWLANY			NAZWA ZAMIERZENIA: Rozbudowa budynku dydaktycznego Zespołu Szkół nr 1 ul. Szpitalna 10 w Pliszczynie
INWESTOR: Powiat Pliszczyński ul. Chyliczkowska 14 05-500 Pliszczyno			
PROJEKTANT: inż. Norbert Molęda	NR UPRAWNIEŃ: OPL/0226/PWOE/06	SPECJALNOŚĆ: Elektr.	DATA / PODPIS: październik 2016
SPRAWDZAŁ: mgr inż. WIENCZYSŁAW MARYNIAK	NR UPRAWNIEŃ: 23/86/UW	SPECJALNOŚĆ:	DATA / PODPIS:
ZATWIERDZIŁ: mgr inż. Piotr Robota	NR UPRAWNIEŃ:	SPECJALNOŚĆ:	DATA / PODPIS:

FORMAT: E-1	NR RYSUNKU:	NAZWA RYSUNKU: Rzut parteru – instalacje elektryczne	
	NR UMOWY:		
SKALA: 1:100	DYSCYPLINA: ELEKTRYCZNA	ZAŁ:	