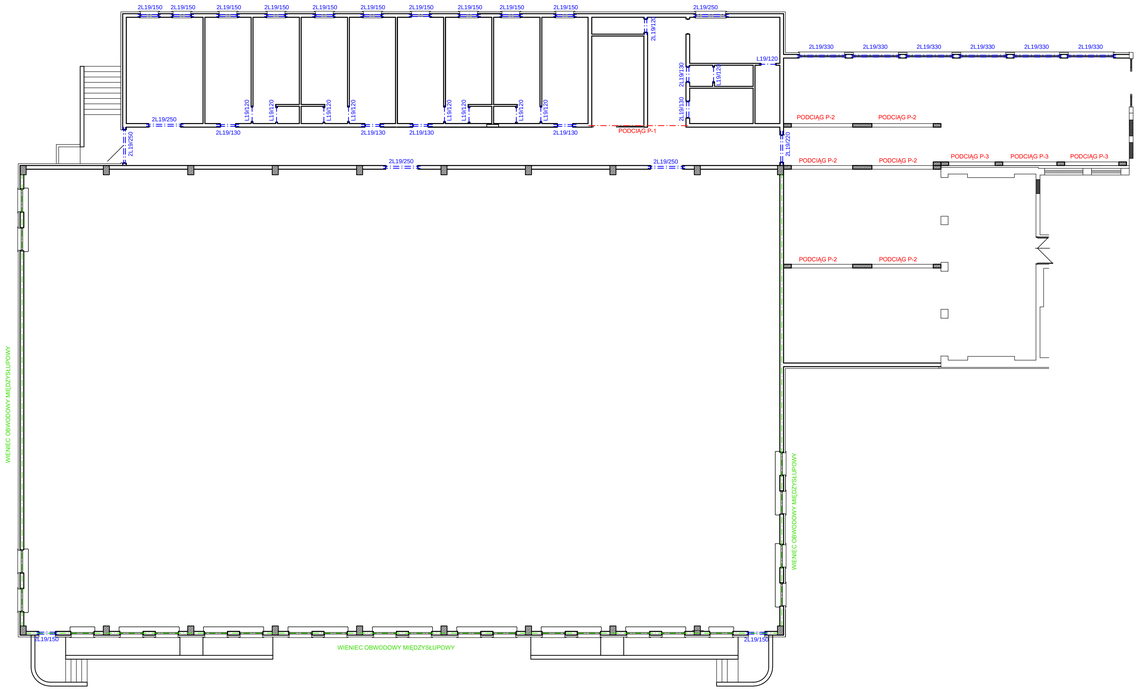

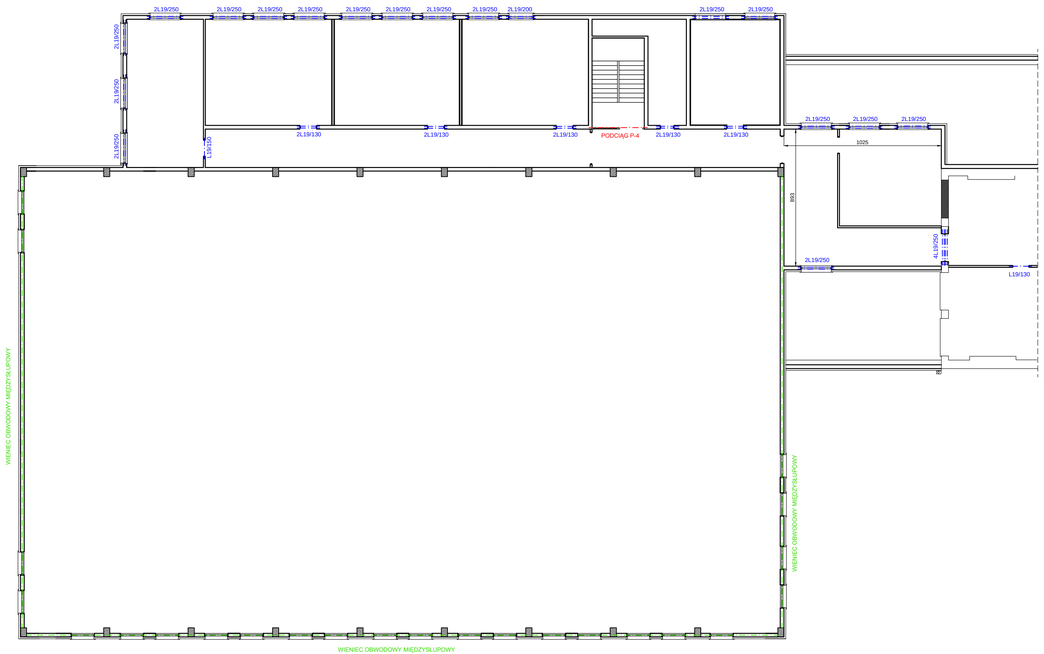

					NR: 9
					SKALA: 1:100
					DATA: 05/2008
					NAZWA: RZUTY
					NR: 9